


Edytor
Telefon
faks
e-Mail

Kotłownia SPZOZ Makow Mazowiecki / Lista oprav


3 Ilość AGA LIGHT S.A. MELUX236C METEOR LUX
2x36W PRYZMA
Numer artykułu: MELUX236C
Strumień świetlny (Oprawa): 3856 lm
Strumień świetlny (Lampy): 6700 lm
Moc oprav: 72.0 W
Klasyfikacja oświetleń CIE: 83
Kod Flux CIE: 43 73 91 83 58
Wyposażenie: 2 x L36/840 (Czynnik korekcyjny 1.000).

Ilustracje oświetleń
znajdziesz w naszym
katalogu oświetleń.

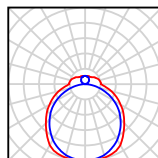


19 Ilość AGA LIGHT S.A. NPC236I65 NEPTUN PC
2x36W IP65
Numer artykułu: NPC236I65
Strumień świetlny (Oprawa): 4352 lm
Strumień świetlny (Lampy): 6700 lm
Moc oprav: 72.0 W
Klasyfikacja oświetleń CIE: 91
Kod Flux CIE: 39 68 88 92 65
Wyposażenie: 2 x L3621P (Czynnik korekcyjny 1.000).

Ilustracje oświetleń
znajdziesz w naszym
katalogu oświetleń.

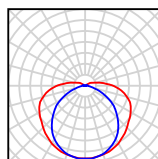


39 Ilość AGA LIGHT S.A. NPC258I65 NEPTUN PC
2x58W IP65
Numer artykułu: NPC258I65
Strumień świetlny (Oprawa): 6755 lm
Strumień świetlny (Lampy): 10400 lm
Moc oprav: 116.0 W
Klasyfikacja oświetleń CIE: 91
Kod Flux CIE: 39 68 88 92 65
Wyposażenie: 2 x L5821P (Czynnik korekcyjny 1.000).

Ilustracje oświetleń
znajdziesz w naszym
katalogu oświetleń.

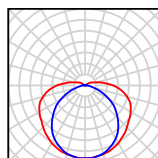


3 Ilość AGA LIGHT TROLL AM224PCG9 Ametyst
2x24W
Numer artykułu: AM224PCG9
Strumień świetlny (Oprawa): 2634 lm
Strumień świetlny (Lampy): 3400 lm
Moc oprav: 50.0 W
Klasyfikacja oświetleń CIE: 100
Kod Flux CIE: 46 77 95 100 78
Wyposażenie: 2 x TC-F 24W/840 (Czynnik korekcyjny 1.000).

Ilustracje oświetleń
znajdziesz w naszym
katalogu oświetleń.

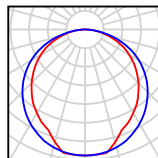


3 Ilość AGA LIGHT TROLL R5424PPRO RUBIN T5
4x24W PPAR-P RO B1
Numer artykułu: R5424PPRO
Strumień świetlny (Oprawa): 4369 lm
Strumień świetlny (Lampy): 7000 lm
Moc oprav: 98.0 W
Klasyfikacja oświetleń CIE: 100
Kod Flux CIE: 82 100 100 93 63
Wyposażenie: 4 x T5 24W/840 (Czynnik korekcyjny 1.000).

Ilustracje oświetleń
znajdziesz w naszym
katalogu oświetleń.

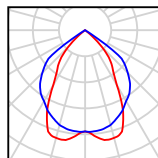

Edytor
Telefon
faks
e-Mail

1 Pom. wymienników / Podsumowanie

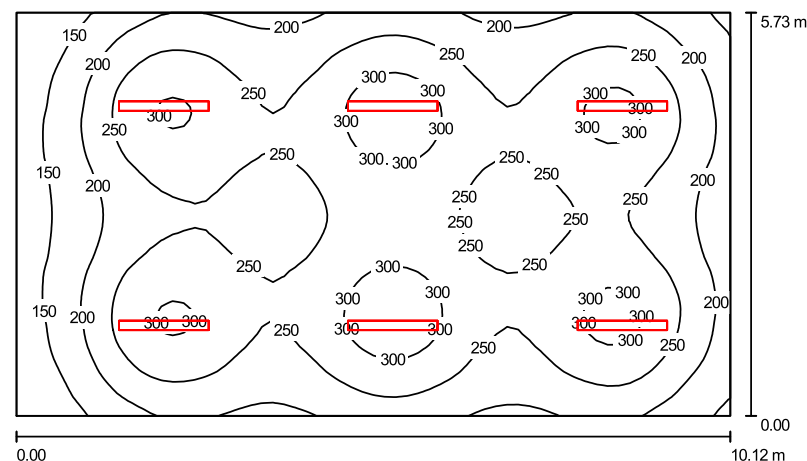

Wysokość pomieszczenia: 2.870 m, Wysokość montażu: 2.870 m,
Współczynnik konserwacji: 0.77

Wartości Lux, Skala 1:74

Powierzchnia	ρ [%]	E_m [lx]	E_{min} [lx]	E_{max} [lx]	E_{min} / E_m
Płaszczyzna pracy	/	242	103	333	0.426
Podłoga	20	203	111	250	0.548
Sufit	60	81	40	443	0.493
Ściany (4)	40	159	73	322	/

Płaszczyzna pracy:


Wysokość: 0.850 m
Siatka: 64 x 64 Punkty
Margines: 0.000 m

Wykaz oprav

Nr.	Ilość	Etykieta (Czynnik korekcyjny)	Φ (Oprawa) [lm]	Φ (Lampy) [lm]	P [W]
1	6	AGA LIGHT S.A. NPC236I65 NEPTUN PC 2x36W IP65 (1.000)	4352	6700	72.0
W sumie:			26110	W sumie:	40200 432.0

Specyfikacja mocy przyłączeniowej: $7.45 \text{ W/m}^2 = 3.08 \text{ W/m}^2/100 \text{ lx}$ (Powierzchnia podstawowa: 57.99 m^2)

2 Klatka schodowa / Podsumowanie

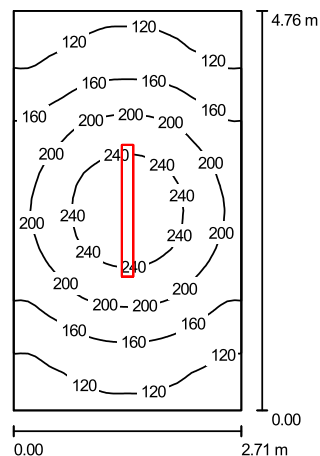

Wysokość pomieszczenia: 2.500 m, Wysokość montażu: 2.500 m,
Współczynnik konserwacji: 0.77

Wartości Lux, Skala 1:62

Powierzchnia	ρ [%]	E_m [lx]	E_{min} [lx]	E_{max} [lx]	E_{min} / E_m
Płaszczyzna pracy	/	174	94	268	0.540
Podłoga	20	174	95	267	0.547
Sufit	60	81	35	540	0.432
Ściany (4)	40	132	57	356	/

Płaszczyzna pracy:

Wysokość: 0.000 m
Siatka: 32 x 32 Punkty
Margines: 0.000 m

UGR


Wzdłuż- W poprzek do osi oświetlenia
Lewa ściana 20 19
Dolna ściana 23 20
(CIE, SHR = 0.25.)

Wykaz oprav

Nr.	Ilość	Etykieta (Czynnik korekcyjny)	Φ (Oprawa) [lm]	Φ (Lampy) [lm]	P [W]
1	1	AGA LIGHT S.A. NPC258165 NEPTUN PC 2x58W IP65 (1.000)	6755	10400	116.0
W sumie:			6755W	10400	116.0

Specyfikacja mocy przyłączeniowej: $8.99 \text{ W/m}^2 = 5.17 \text{ W/m}^2/100 \text{ lx}$ (Powierzchnia podstawowa: 12.90 m^2)

3 Pompownia / Podsumowanie

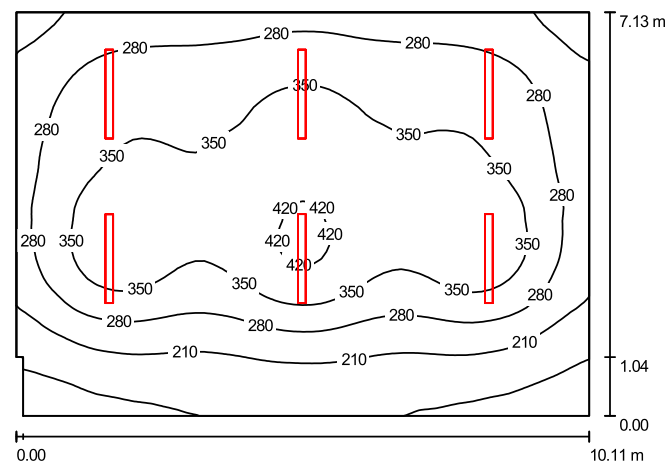

Wysokość pomieszczenia: 3.700 m, Współczynnik konserwacji: 0.77

Wartości Lux, Skala 1:92

Powierzchnia	ρ [%]	E_m [lx]	E_{min} [lx]	E_{max} [lx]	E_{min} / E_m
Płaszczyzna pracy	/	293	104	436	0.355
Podłoga	20	253	124	344	0.490
Sufit	60	90	46	571	0.512
Ściany (6)	40	180	77	345	/

Płaszczyzna pracy:


Wysokość: 0.850 m
Siatka: 64 x 64 Punkty
Margines: 0.000 m

Wykaz oprav

Nr.	Ilość	Etykieta (Czynnik korekcyjny)	Φ (Oprawa) [lm]	Φ (Lampy) [lm]	P [W]
1	6	AGA LIGHT S.A. NPC258165 NEPTUN PC 2x58W IP65 (1.000)	6755	10400	116.0
W sumie:			40529W	62400	696.0

Specyfikacja mocy przyłączeniowej: $9.67 \text{ W/m}^2 = 3.31 \text{ W/m}^2/100 \text{ lx}$ (Powierzchnia podstawowa: 71.96 m^2)

11 Klatka schodowa / Podsumowanie

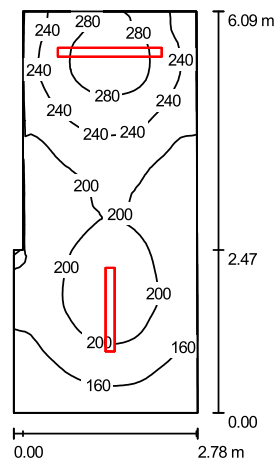

Wysokość pomieszczenia: 2.500 m, Wysokość montażu: 2.500 m,
Współczynnik konserwacji: 0.77

Wartości Lux, Skala 1:79

Powierzchnia	ρ [%]	E_m [lx]	E_{min} [lx]	E_{max} [lx]	E_{min} / E_m
Płasczyzna pracy	/	206	119	301	0.578
Podłoga	20	206	120	302	0.582
Sufit	60	108	48	608	0.442
Ściany (6)	40	191	70	1058	/

Płasczyzna pracy:


Wysokość: 0.000 m
Siatka: 32 x 64 Punkty
Margines: 0.000 m

Wykaz opraw

Nr.	Ilość	Etykieta (Czynnik korekcyjny)	Φ (Oprawa) [lm]	Φ (Lampy) [lm]	P [W]
1	1	AGA LIGHT S.A. NPC236165 NEPTUN PC 2x36W IP65 (1.000)	4352	6700	72.0
2	1	AGA LIGHT S.A. NPC258165 NEPTUN PC 2x58W IP65 (1.000)	6755	10400	116.0
W sumie:			11107	W sumie: 17100	188.0

Specyfikacja mocy przyłączeniowej: 11.49 W/m² = 5.58 W/m²/100 lx (Powierzchnia podstawowa: 16.36 m²)

8 Szatnia czysta / Podsumowanie

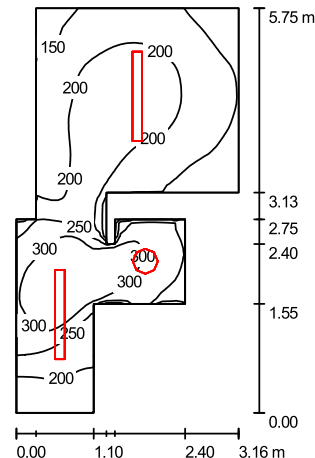

Wysokość pomieszczenia: 3.170 m, Wysokość montażu: 3.170 m,
Współczynnik konserwacji: 0.80

Wartości Lux, Skala 1:74

Powierzchnia	ρ [%]	E_m [lx]	E_{min} [lx]	E_{max} [lx]	E_{min} / E_m
Płasczyzna pracy	/	215	115	346	0.536
Podłoga	20	148	96	228	0.646
Sufit	60	119	48	534	0.403
Ściany (14)	40	176	50	1164	/

Płasczyzna pracy:


Wysokość: 0.850 m
Siatka: 64 x 32 Punkty
Margines: 0.000 m

Wykaz opraw

Nr.	Ilość	Etykieta (Czynnik korekcyjny)	Φ (Oprawa) [lm]	Φ (Lampy) [lm]	P [W]
1	2	AGA LIGHT S.A. NPC236165 NEPTUN PC 2x36W IP65 (1.000)	4352	6700	72.0
2	1	AGA LIGHT TROLL AM224PCG9 Ametyst 2x24W (1.000)	2634	3400	50.0
W sumie:			11337	W sumie: 16800	194.0

Specyfikacja mocy przyłączeniowej: 15.56 W/m² = 7.22 W/m²/100 lx (Powierzchnia podstawowa: 12.47 m²)

10 Zespół sanit. / Podsumowanie

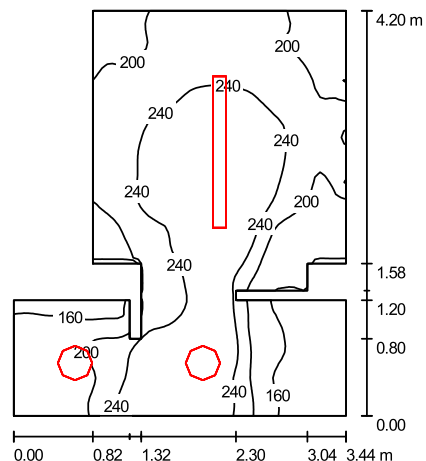

Wysokość pomieszczenia: 3.170 m, Wysokość montażu: 3.170 m,
Współczynnik konserwacji: 0.77

Wartości Lux, Skala 1:54

Powierzchnia	ρ [%]	E_m [lx]	E_{min} [lx]	E_{max} [lx]	E_{min} / E_m
Płaskość pracy	/	216	128	279	0.592
Podłoga	20	216	130	279	0.601
Sufit	70	150	62	600	0.415
Ściany (16)	50	216	64	922	/

Płaskość pracy:

Wysokość: 0.000 m
Siatka: 64 x 64 Punkty
Margines: 0.000 m


Wykaz opraw

Nr.	Ilość	Etykieta (Czynnik korekcyjny)	Φ (Oprawa) [lm]	Φ (Lampy) [lm]	P [W]
1	1	AGA LIGHT S.A. NPC258I65 NEPTUN PC 2x58W IP65 (1.000)	6755	10400	116.0
2	2	AGA LIGHT TROLL AM224PCG9 Ametyst 2x24W (1.000)	2634	3400	50.0

W sumie: 12022 W sumie: 17200 216.0

Specyfikacja mocy przyłączeniowej: 18.74 W/m² = 8.68 W/m²/100 lx (Powierzchnia podstawowa: 11.53 m²)

9 Szatnia brudna / Podsumowanie

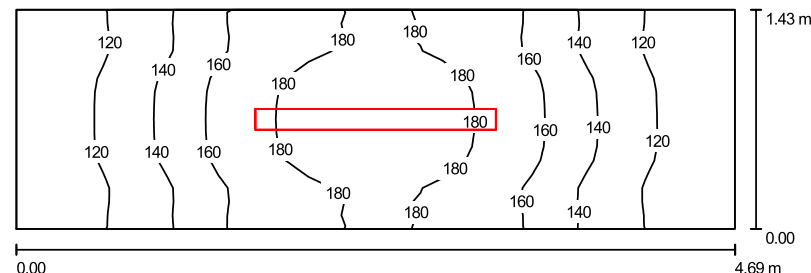

Wysokość pomieszczenia: 3.170 m, Wysokość montażu: 3.170 m,
Współczynnik konserwacji: 0.77

Wartości Lux, Skala 1:34

Powierzchnia	ρ [%]	E_m [lx]	E_{min} [lx]	E_{max} [lx]	E_{min} / E_m
Płaskość pracy	/	149	103	193	0.689
Podłoga	20	150	103	192	0.691
Sufit	60	143	40	615	0.281
Ściany (4)	40	171	50	919	/

Płaskość pracy:

Wysokość: 0.000 m
Siatka: 32 x 16 Punkty
Margines: 0.000 m


Wykaz opraw

Nr.	Ilość	Etykieta (Czynnik korekcyjny)	Φ (Oprawa) [lm]	Φ (Lampy) [lm]	P [W]
1	1	AGA LIGHT S.A. NPC258I65 NEPTUN PC 2x58W IP65 (1.000)	6755	10400	116.0
W sumie:			6755 W sumie:	10400	116.0

Specyfikacja mocy przyłączeniowej: 17.30 W/m² = 11.58 W/m²/100 lx (Powierzchnia podstawowa: 6.71 m²)

Edytor
Telefon
faks
e-Mail

5 Spalarnia odpadów, 6 Dezynfekcja pojem. / Podsumowanie

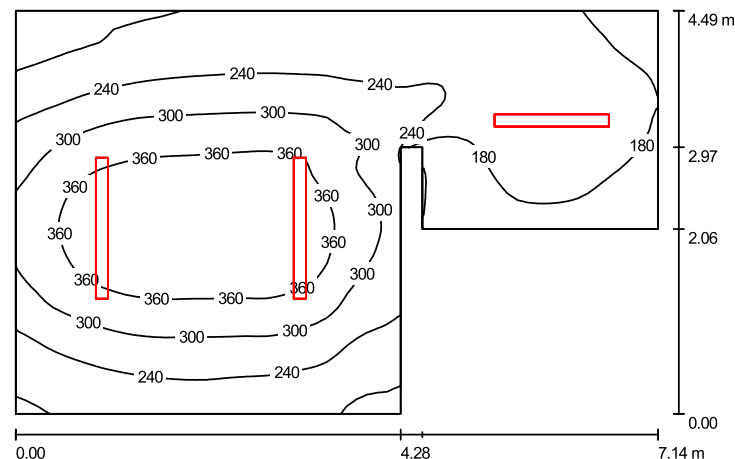

Wysokość pomieszczenia: 3.170 m, Wysokość montażu: 3.170 m,
Współczynnik konserwacji: 0.77

Wartości Lux, Skala 1:58

Powierzchnia	ρ [%]	E_m [lx]	E_{min} [lx]	E_{max} [lx]	E_{min} / E_m
Płasczyzna pracy	/	265	121	411	0.456
Podłoga	20	203	101	286	0.499
Sufit	60	108	44	579	0.413
Ściany (8)	40	173	58	655	/

Płasczyzna pracy:

Wysokość: 0.850 m
Siatka: 64 x 64 Punkty
Margines: 0.000 m


Wykaz oprav

Nr.	Ilość	Etykieta (Czynnik korekcyjny)	Φ (Oprawa) [lm]	Φ (Lampy) [lm]	P [W]
1	1	AGA LIGHT S.A. NPC236165 NEPTUN PC 2x36W IP65 (1.000)	4352	6700	72.0
2	2	AGA LIGHT S.A. NPC258165 NEPTUN PC 2x58W IP65 (1.000)	6755	10400	116.0
W sumie:			17862	27500	304.0

Specyfikacja mocy przyłączeniowej: 11.72 W/m² = 4.43 W/m²/100 lx (Powierzchnia podstawowa: 25.95 m²)

Edytor
Telefon
faks
e-Mail

7 Skład poj. czystych / Podsumowanie

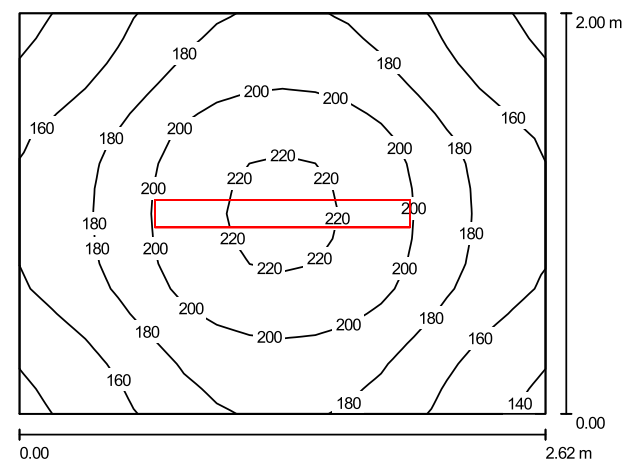

Wysokość pomieszczenia: 3.170 m, Wysokość montażu: 3.170 m,
Współczynnik konserwacji: 0.77

Wartości Lux, Skala 1:26

Powierzchnia	ρ [%]	E_m [lx]	E_{min} [lx]	E_{max} [lx]	E_{min} / E_m
Płasczyzna pracy	/	183	136	226	0.745
Podłoga	20	119	102	135	0.853
Sufit	60	116	55	450	0.471
Ściany (4)	40	147	56	415	/

Płasczyzna pracy:

Wysokość: 0.850 m
Siatka: 16 x 16 Punkty
Margines: 0.000 m


Wykaz oprav

Nr.	Ilość	Etykieta (Czynnik korekcyjny)	Φ (Oprawa) [lm]	Φ (Lampy) [lm]	P [W]
1	1	AGA LIGHT S.A. NPC236165 NEPTUN PC 2x36W IP65 (1.000)	4352	6700	72.0
W sumie:			4352	6700	72.0

Specyfikacja mocy przyłączeniowej: 13.74 W/m² = 7.51 W/m²/100 lx (Powierzchnia podstawowa: 5.24 m²)

Edytor
Telefon
faks
e-Mail

11a Sien / Podsumowanie

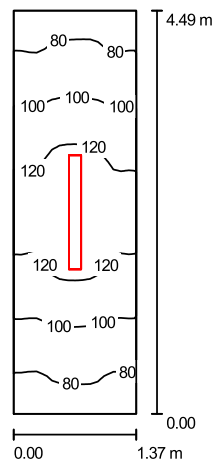

Wysokość pomieszczenia: 3.170 m, Wysokość montażu: 3.170 m,
Współczynnik konserwacji: 0.80

Wartości Lux, Skala 1:58

Powierzchnia	ρ [%]	E_m [lx]	E_{min} [lx]	E_{max} [lx]	E_{min} / E_m
Płaszczyzna pracy	/	103	71	131	0.695
Podłoga	20	103	72	130	0.704
Sufit	60	104	28	494	0.267
Ściany (4)	40	121	33	739	/

Płaszczyzna pracy:

Wysokość: 0.000 m
Siatka: 16 x 32 Punkty
Margines: 0.000 m

UGR

Wzdłuż- W poprzek do osi oświetlenia
Lewa ściana 18 17
Dolna ściana 18 17
(CIE, SHR = 0.25.)


Wykaz oprav

Nr.	Ilość	Etykieta (Czynnik korekcyjny)	Φ (Oprawa) [lm]	Φ (Lampy) [lm]	P [W]
1	1	AGA LIGHT S.A. NPC236165 NEPTUN PC 2x36W IP65 (1.000)	4352	6700	72.0
W sumie:			4352	6700	72.0

Specyfikacja mocy przyłączeniowej: 11.70 W/m² = 11.39 W/m²/100 lx (Powierzchnia podstawowa: 6.15 m²)

Edytor
Telefon
faks
e-Mail

4 Pom. odzuzlania / Podsumowanie

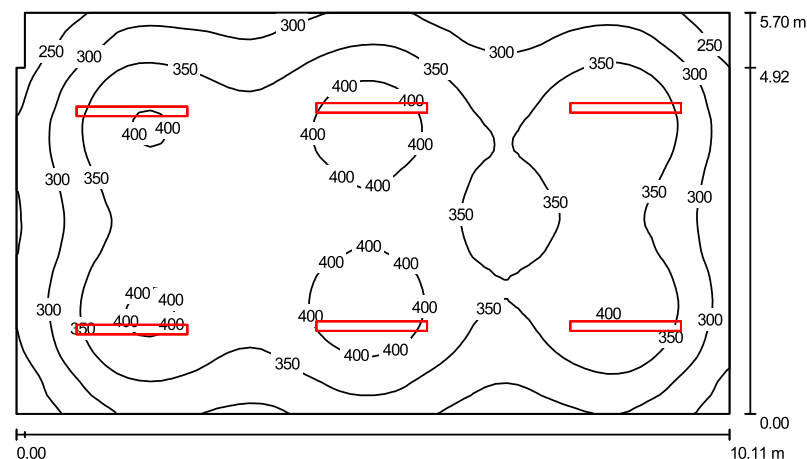

Wysokość pomieszczenia: 3.170 m, Wysokość montażu: 3.170 m,
Współczynnik konserwacji: 0.77

Wartości Lux, Skala 1:74

Powierzchnia	ρ [%]	E_m [lx]	E_{min} [lx]	E_{max} [lx]	E_{min} / E_m
Płaszczyzna pracy	/	347	207	434	0.596
Podłoga	20	293	195	349	0.667
Sufit	60	125	77	582	0.619
Ściany (6)	40	243	129	497	/

Płaszczyzna pracy:


Wysokość: 0.850 m
Siatka: 64 x 64 Punkty
Margines: 0.000 m

Wykaz oprav

Nr.	Ilość	Etykieta (Czynnik korekcyjny)	Φ (Oprawa) [lm]	Φ (Lampy) [lm]	P [W]
1	6	AGA LIGHT S.A. NPC258165 NEPTUN PC 2x58W IP65 (1.000)	6755	10400	116.0
W sumie:			40529	62400	696.0

Specyfikacja mocy przyłączeniowej: 12.10 W/m² = 3.49 W/m²/100 lx (Powierzchnia podstawowa: 57.53 m²)

15 Klatka schodowa / Podsumowanie

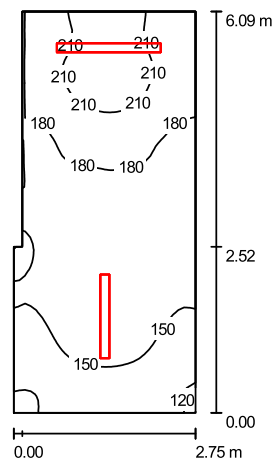

Wysokość pomieszczenia: 3.000 m, Wysokość montażu: 3.000 m,
Współczynnik konserwacji: 0.77

Wartości Lux, Skala 1:79

Powierzchnia	ρ [%]	E_m [lx]	E_{min} [lx]	E_{max} [lx]	E_{min} / E_m
Płasczyzna pracy	/	171	116	227	0.681
Podłoga	20	171	115	228	0.672
Sufit	60	107	50	621	0.468
Ściany (6)	40	175	61	1202	/

Płasczyzna pracy:


Wysokość: 0.000 m
Siatka: 32 x 64 Punkty
Margines: 0.000 m

Wykaz oprav

Nr.	Ilość	Etykieta (Czynnik korekcyjny)	Φ (Oprawa) [lm]	Φ (Lampy) [lm]	P [W]
1	1	AGA LIGHT S.A. NPC236165 NEPTUN PC 2x36W IP65 (1.000)	4352	6700	72.0
2	1	AGA LIGHT S.A. NPC258165 NEPTUN PC 2x58W IP65 (1.000)	6755	10400	116.0
W sumie:			11107	17100	188.0

Specyfikacja mocy przyłączeniowej: 11.55 W/m² = 6.75 W/m²/100 lx (Powierzchnia podstawowa: 16.28 m²)

14 Warsztat / Podsumowanie

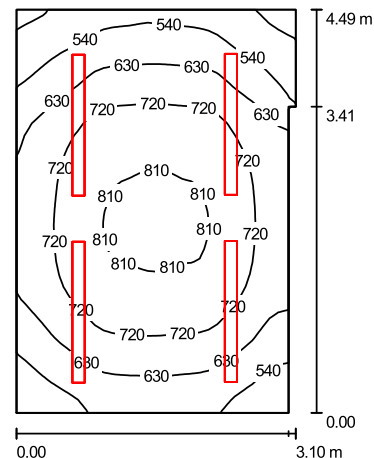

Wysokość pomieszczenia: 3.000 m, Wysokość montażu: 3.000 m,
Współczynnik konserwacji: 0.77

Wartości Lux, Skala 1:58

Powierzchnia	ρ [%]	E_m [lx]	E_{min} [lx]	E_{max} [lx]	E_{min} / E_m
Płasczyzna pracy	/	671	416	825	0.620
Podłoga	20	501	363	598	0.725
Sufit	60	312	184	697	0.591
Ściany (6)	40	495	132	1267	/

Płasczyzna pracy:

Wysokość: 0.850 m
Siatka: 32 x 32 Punkty
Margines: 0.000 m


Wykaz oprav

Nr.	Ilość	Etykieta (Czynnik korekcyjny)	Φ (Oprawa) [lm]	Φ (Lampy) [lm]	P [W]
1	4	AGA LIGHT S.A. NPC258165 NEPTUN PC 2x58W IP65 (1.000)	6755	10400	116.0
W sumie:			27020	41600	464.0

Specyfikacja mocy przyłączeniowej: 34.00 W/m² = 5.07 W/m²/100 lx (Powierzchnia podstawowa: 13.65 m²)

Edytor
Telefon
faks
e-Mail

14a Mag. podreczny / Podsumowanie

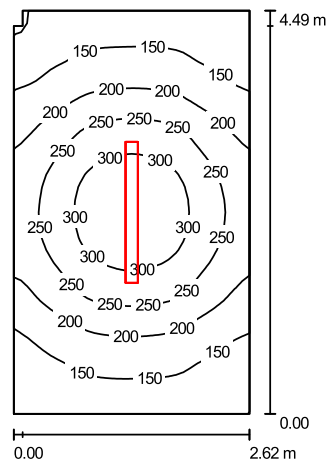

Wysokość pomieszczenia: 3.000 m, Wysokość montażu: 3.000 m,
Współczynnik konserwacji: 0.77

Wartości Lux, Skala 1:58

Powierzchnia	ρ [%]	E_m [lx]	E_{min} [lx]	E_{max} [lx]	E_{min} / E_m
Płazczyzna pracy	/	209	100	341	0.479
Podłoga	20	150	98	199	0.652
Sufit	60	86	37	545	0.431
Ściany (6)	40	131	56	376	/

Płazczyzna pracy:

Wysokość: 0.850 m
Siatka: 32 x 32 Punkty
Margines: 0.000 m


Wykaz opraw

Nr.	Ilość	Etykieta (Czynnik korekcyjny)	Φ (Oprawa) [lm]	Φ (Lampy) [lm]	P [W]
1	1	AGA LIGHT S.A. NPC258165 NEPTUN PC 2x58W IP65 (1.000)	6755	10400	116.0
W sumie:			6755 W sumie:	10400	116.0

Specyfikacja mocy przyłączeniowej: $9.88 \text{ W/m}^2 = 4.73 \text{ W/m}^2/100 \text{ lx}$ (Powierzchnia podstawowa: 11.75 m^2)

Edytor
Telefon
faks
e-Mail

13 Pokoj palaczy / Podsumowanie

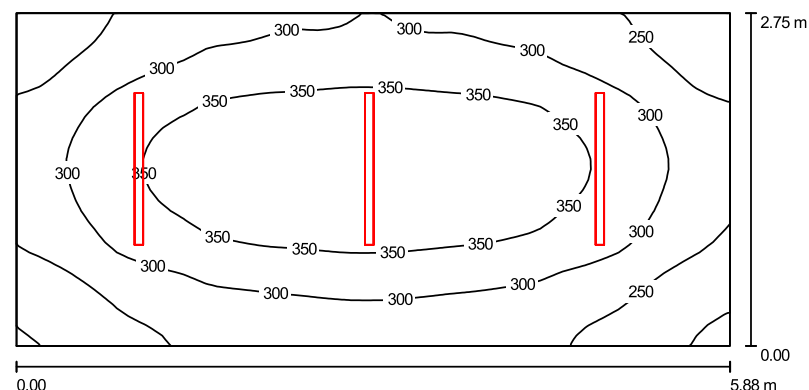

Wysokość pomieszczenia: 3.000 m, Wysokość montażu: 3.000 m,
Współczynnik konserwacji: 0.77

Wartości Lux, Skala 1:43

Powierzchnia	ρ [%]	E_m [lx]	E_{min} [lx]	E_{max} [lx]	E_{min} / E_m
Płazczyzna pracy	/	310	193	396	0.625
Podłoga	20	237	172	284	0.726
Sufit	70	177	77	1142	0.436
Ściany (4)	50	192	112	355	/

Płazczyzna pracy:

Wysokość: 0.850 m
Siatka: 64 x 32 Punkty
Margines: 0.000 m


Wykaz opraw

Nr.	Ilość	Etykieta (Czynnik korekcyjny)	Φ (Oprawa) [lm]	Φ (Lampy) [lm]	P [W]
1	3	AGA LIGHT S.A. MELUX236C METEOR LUX 2x36W PRYZMA (1.000)	3856	6700	72.0
W sumie:			11567 W sumie:	20100	216.0

Specyfikacja mocy przyłączeniowej: $13.35 \text{ W/m}^2 = 4.31 \text{ W/m}^2/100 \text{ lx}$ (Powierzchnia podstawowa: 16.17 m^2)

Edytor
Telefon
faks
e-Mail

12 Hala kotłow / Podsumowanie

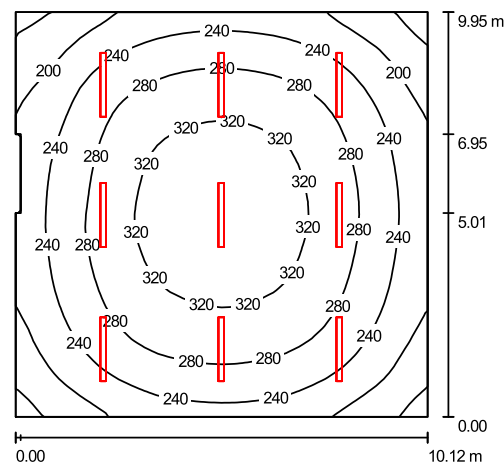

Wysokość pomieszczenia: 5.400 m, Wysokość montażu: 5.000 m,
Współczynnik konserwacji: 0.77

Wartości Lux, Skala 1:128

Powierzchnia	ρ [%]	E_m [lx]	E_{min} [lx]	E_{max} [lx]	E_{min} / E_m
Płazczyzna pracy	/	264	144	343	0.544
Podłoga	20	235	147	302	0.627
Sufit	60	89	65	120	0.730
Ściany (8)	40	183	77	301	/

Płazczyzna pracy:

Wysokość: 0.850 m
Siatka: 32 x 32 Punkty
Margines: 0.000 m


Wykaz oprav

Nr.	Ilość	Etykieta (Czynnik korekcyjny)	Φ (Oprawa) [lm]	Φ (Lampy) [lm]	P [W]
1	9	AGA LIGHT S.A. NPC258165 NEPTUN PC 2x58W IP65 (1.000)	6755	10400	116.0
W sumie:			60794	93600	1044.0

Specyfikacja mocy przyłączeniowej: 10.39 W/m² = 3.94 W/m²/100 lx (Powierzchnia podstawowa: 100.46 m²)

Edytor
Telefon
faks
e-Mail

12 Hala kotłow przedsionek / Podsumowanie

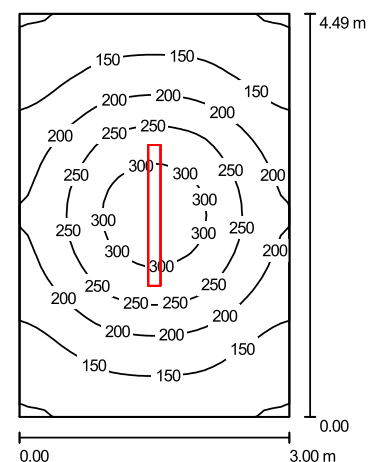

Wysokość pomieszczenia: 3.000 m, Wysokość montażu: 3.000 m,
Współczynnik konserwacji: 0.77

Wartości Lux, Skala 1:58

Powierzchnia	ρ [%]	E_m [lx]	E_{min} [lx]	E_{max} [lx]	E_{min} / E_m
Płazczyzna pracy	/	197	96	332	0.491
Podłoga	20	143	92	195	0.639
Sufit	60	76	35	536	0.460
Ściany (4)	40	119	58	302	/

Płazczyzna pracy:

Wysokość: 0.850 m
Siatka: 32 x 32 Punkty
Margines: 0.000 m

UGR Wzdłuż- W poprzek do osi oświetlenia
Lewa ściana 19 18
Dolna ściana 22 19
(CIE, SHR = 0.25.)


Wykaz oprav

Nr.	Ilość	Etykieta (Czynnik korekcyjny)	Φ (Oprawa) [lm]	Φ (Lampy) [lm]	P [W]
1	1	AGA LIGHT S.A. NPC258165 NEPTUN PC 2x58W IP65 (1.000)	6755	10400	116.0
W sumie:			6755	10400	116.0

Specyfikacja mocy przyłączeniowej: 8.61 W/m² = 4.38 W/m²/100 lx (Powierzchnia podstawowa: 13.47 m²)

Edytor
Telefon
faks
e-Mail

19 Klatka schodowa / Podsumowanie

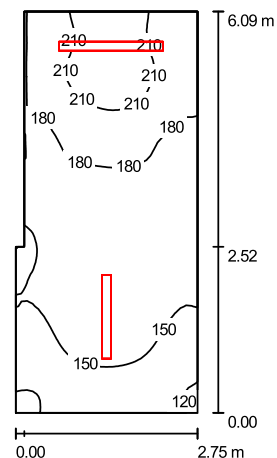

Wysokość pomieszczenia: 3.000 m, Wysokość montażu: 3.000 m,
Współczynnik konserwacji: 0.77

Wartości Lux, Skala 1:79

Powierzchnia	ρ [%]	E_m [lx]	E_{min} [lx]	E_{max} [lx]	E_{min} / E_m
Płaszczyzna pracy	/	171	116	226	0.683
Podłoga	20	171	115	227	0.675
Sufit	60	107	50	605	0.465
Ściany (6)	40	175	61	1267	/

Płaszczyzna pracy:

Wysokość: 0.000 m
Siatka: 32 x 64 Punkty
Margines: 0.000 m


Wykaz opraw

Nr.	Ilość	Etykieta (Czynnik korekcyjny)	Φ (Oprawa) [lm]	Φ (Lampy) [lm]	P [W]
1	1	AGA LIGHT S.A. NPC236165 NEPTUN PC 2x36W IP65 (1.000)	4352	6700	72.0
2	1	AGA LIGHT S.A. NPC258165 NEPTUN PC 2x58W IP65 (1.000)	6755	10400	116.0
W sumie:			11107	17100	188.0

Specyfikacja mocy przyłączeniowej: 11.55 W/m² = 6.77 W/m²/100 lx (Powierzchnia podstawowa: 16.28 m²)

Edytor
Telefon
faks
e-Mail

17 Pokoj kierownika / Podsumowanie

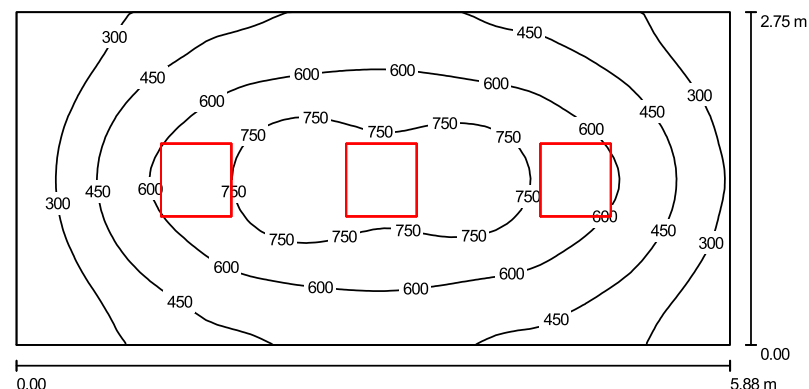

Wysokość pomieszczenia: 3.000 m, Wysokość montażu: 3.000 m,
Współczynnik konserwacji: 0.77

Wartości Lux, Skala 1:43

Powierzchnia	ρ [%]	E_m [lx]	E_{min} [lx]	E_{max} [lx]	E_{min} / E_m
Płaszczyzna pracy	/	521	163	880	0.313
Podłoga	20	421	193	606	0.458
Sufit	70	74	50	90	0.674
Ściany (4)	50	165	49	350	/

Płaszczyzna pracy:

Wysokość: 0.850 m
Siatka: 64 x 32 Punkty
Margines: 0.000 m


Wykaz opraw

Nr.	Ilość	Etykieta (Czynnik korekcyjny)	Φ (Oprawa) [lm]	Φ (Lampy) [lm]	P [W]
1	3	AGA LIGHT TROLL R5424PPRO RUBIN T5 4x24W PPAR-P RO B1 (1.000)	4369	7000	98.0
W sumie:			13108	21000	294.0

Specyfikacja mocy przyłączeniowej: 18.18 W/m² = 3.49 W/m²/100 lx (Powierzchnia podstawowa: 16.17 m²)

Edytor
Telefon
faks
e-Mail

16 Pom. naczynia wzbiorczego / Podsumowanie

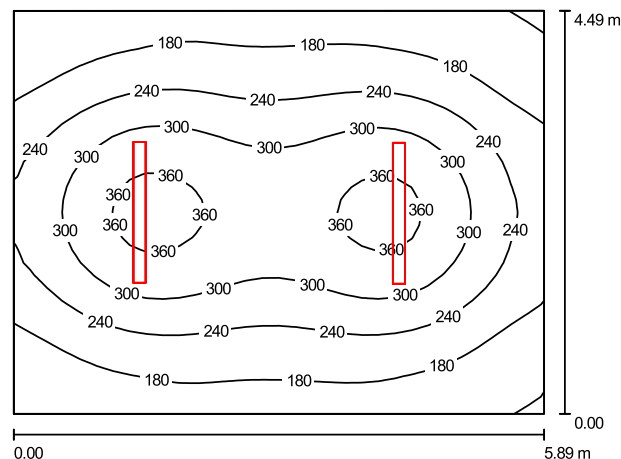

Wysokość pomieszczenia: 3.000 m, Wysokość montażu: 3.000 m,
Współczynnik konserwacji: 0.77

Wartości Lux, Skala 1:58

Powierzchnia	ρ [%]	E_m [lx]	E_{min} [lx]	E_{max} [lx]	E_{min} / E_m
Płasczyzna pracy	/	245	114	382	0.467
Podłoga	20	193	119	255	0.618
Sufit	60	84	43	551	0.512
Ściany (4)	40	144	80	371	/

Płasczyzna pracy:

Wysokość: 0.850 m
Siatka: 32 x 32 Punkty
Margines: 0.000 m


Wykaz oprav

Nr.	Ilość	Etykieta (Czynnik korekcyjny)	Φ (Oprawa) [lm]	Φ (Lampy) [lm]	P [W]
1	2	AGA LIGHT S.A. NPC258165 NEPTUN PC 2x58W IP65 (1.000)	6755	10400	116.0
W sumie:			13510	20800	232.0

Specyfikacja mocy przyłączeniowej: $8.77 \text{ W/m}^2 = 3.58 \text{ W/m}^2/100 \text{ lx}$ (Powierzchnia podstawowa: 26.44 m^2)

Edytor
Telefon
faks
e-Mail

18 Pom. transportera / Podsumowanie

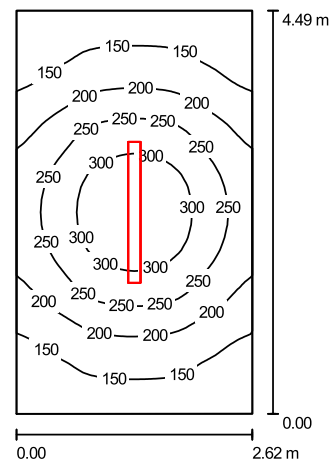

Wysokość pomieszczenia: 3.000 m, Wysokość montażu: 3.000 m,
Współczynnik konserwacji: 0.77

Wartości Lux, Skala 1:58

Powierzchnia	ρ [%]	E_m [lx]	E_{min} [lx]	E_{max} [lx]	E_{min} / E_m
Płasczyzna pracy	/	209	104	341	0.497
Podłoga	20	150	99	200	0.658
Sufit	60	86	35	546	0.410
Ściany (4)	40	132	63	376	/

Płasczyzna pracy:

Wysokość: 0.850 m
Siatka: 32 x 32 Punkty
Margines: 0.000 m


Wykaz oprav

Nr.	Ilość	Etykieta (Czynnik korekcyjny)	Φ (Oprawa) [lm]	Φ (Lampy) [lm]	P [W]
1	1	AGA LIGHT S.A. NPC258165 NEPTUN PC 2x58W IP65 (1.000)	6755	10400	116.0
W sumie:			6755	10400	116.0

Specyfikacja mocy przyłączeniowej: $9.86 \text{ W/m}^2 = 4.72 \text{ W/m}^2/100 \text{ lx}$ (Powierzchnia podstawowa: 11.76 m^2)

Edytor
Telefon
faks
e-Mail

Klatka schodowa / Podsumowanie

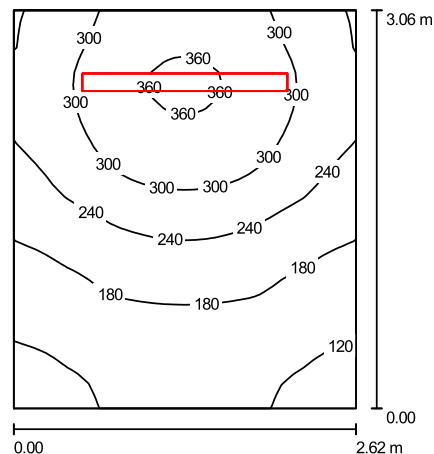

Wysokość pomieszczenia: 3.000 m, Wysokość montażu: 3.000 m,
Współczynnik konserwacji: 0.77

Wartości Lux, Skala 1:40

Powierzchnia	ρ [%]	E_m [lx]	E_{min} [lx]	E_{max} [lx]	E_{min} / E_m
Płasczyzna pracy	/	233	106	368	0.455
Podłoga	20	163	101	213	0.624
Sufit	60	127	44	624	0.343
Ściany (4)	40	182	65	1192	/

Płasczyzna pracy:

Wysokość: 0.850 m
Siatka: 32 x 32 Punkty
Margines: 0.000 m


Wykaz opraw

Nr.	Ilość	Etykieta (Czynnik korekcyjny)	Φ (Oprawa) [lm]	Φ (Lampy) [lm]	P [W]
1	1	AGA LIGHT S.A. NPC258165 NEPTUN PC 2x58W IP65 (1.000)	6755	10400	116.0
W sumie:			6755W	10400	116.0

Specyfikacja mocy przyłączeniowej: $14.47 \text{ W/m}^2 = 6.22 \text{ W/m}^2/100 \text{ lx}$ (Powierzchnia podstawowa: 8.02 m^2)

Edytor
Telefon
faks
e-Mail

20 Poziom transportera poziomego / Podsumowanie

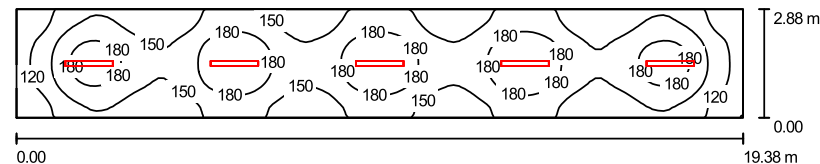

Wysokość pomieszczenia: 2.450 m, Wysokość montażu: 2.450 m,
Współczynnik konserwacji: 0.77

Wartości Lux, Skala 1:139

Powierzchnia	ρ [%]	E_m [lx]	E_{min} [lx]	E_{max} [lx]	E_{min} / E_m
Płasczyzna pracy	/	158	89	210	0.565
Podłoga	20	158	89	211	0.562
Sufit	60	67	34	435	0.508
Ściany (4)	40	124	52	237	/

Płasczyzna pracy:

Wysokość: 0.000 m
Siatka: 128 x 32 Punkty
Margines: 0.000 m

Wykaz opraw

Nr.	Ilość	Etykieta (Czynnik korekcyjny)	Φ (Oprawa) [lm]	Φ (Lampy) [lm]	P [W]
1	5	AGA LIGHT S.A. NPC236165 NEPTUN PC 2x36W IP65 (1.000)	4352	6700	72.0
W sumie:			21759W	33500	360.0

Specyfikacja mocy przyłączeniowej: $6.45 \text{ W/m}^2 = 4.08 \text{ W/m}^2/100 \text{ lx}$ (Powierzchnia podstawowa: 55.81 m^2)