


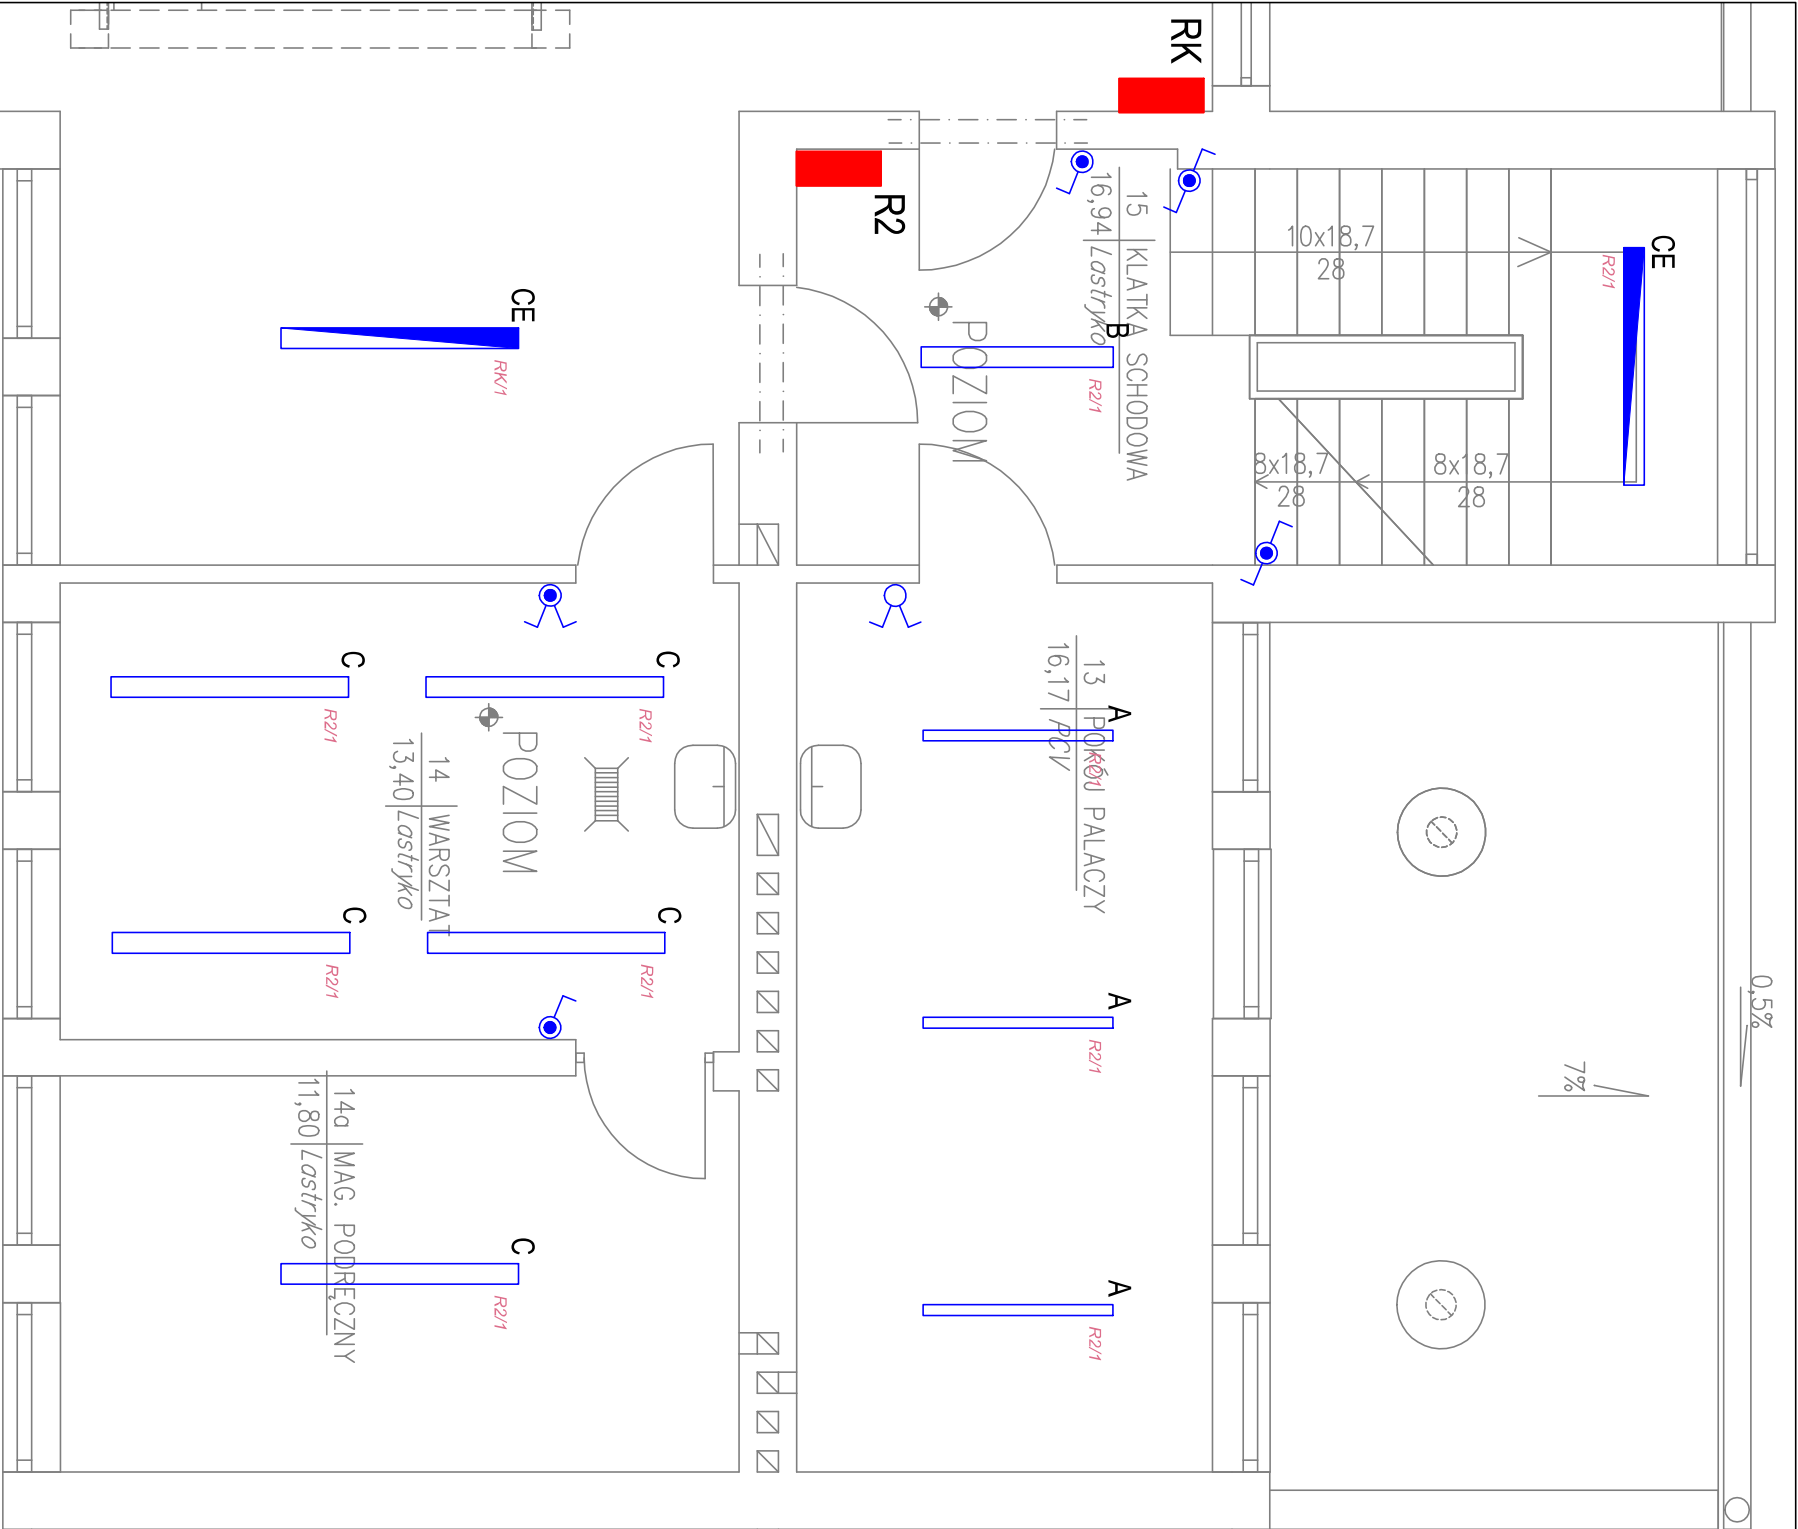

LEGENDA

-  - proj. oprawa oświetleniowa, np. AGA LIGHT/LUXIONA POLAND
METREOR LUX 2x36 W IP65 PRYZMA EVG
-  - proj. oprawa oświetleniowa, np. AGA LIGHT/LUXIONA POLAND
NPC236165 NEPTUN PC 2x36 W IP65 EVG
-  - proj. oprawa oświetleniowa, np. AGA LIGHT/LUXIONA POLAND
NPC258165 NEPTUN PC 2x58 W IP65 EVG
-  - proj. oprawa oświetleniowa, np. AGA LIGHT/LUXIONA POLAND
NPC258165 NEPTUN PC 2x58 W IP65 EVG z modułem awaryjnym
-  - proj. łącznik oświetleniowy pojedynczy, IP44
-  - proj. łącznik oświetleniowy świecznikowy, IP4
-  - proj. łącznik oświetleniowy świecznikowy, IP20
-  - proj. łącznik oświetleniowy schodowy, IP44
-  - proj. tablica rozdzielcza

OPRACOWANIE:		Przebudowa instalacji technologicznej kotłowni węglowej oraz sieci c.o. i c.w.u. na potrzeby Szpitala wraz z remontem budynku kotłowni
OBIEKT:		S.P.Z.O.Z. - Zespół Zakładów Lecznictwa Otwartego i Zamkniętego ul. Włosa 2, 06-200 Maków Mazowiecki
INWESTOR:		S.P.Z.O.Z. - Zespół Zakładów Lecznictwa Otwartego i Zamkniętego ul. Włosa 2, 06-200 Maków Mazowiecki
BRANŻA:	INSTALACJE ELEKTRYCZNE	STADIUM: PROJEKT BUDOWLANY
PROJEKTANT:		mgr inż. Robert Łęgowski KUP/0178/POOE/09
SPRAWDZAJĄCY:		mgr inż. Michał Gruszeński POM/0201/POOE/11
ASYSTENT:		mgr inż. Maciej Kocięda
NAZWA RYS.:		INSTALACJE ELEKTRYCZNE OŚWILENIE - I PIĘTRO
NR RYS.:		E5
DATA:		05.2011
SKALA:		1:50