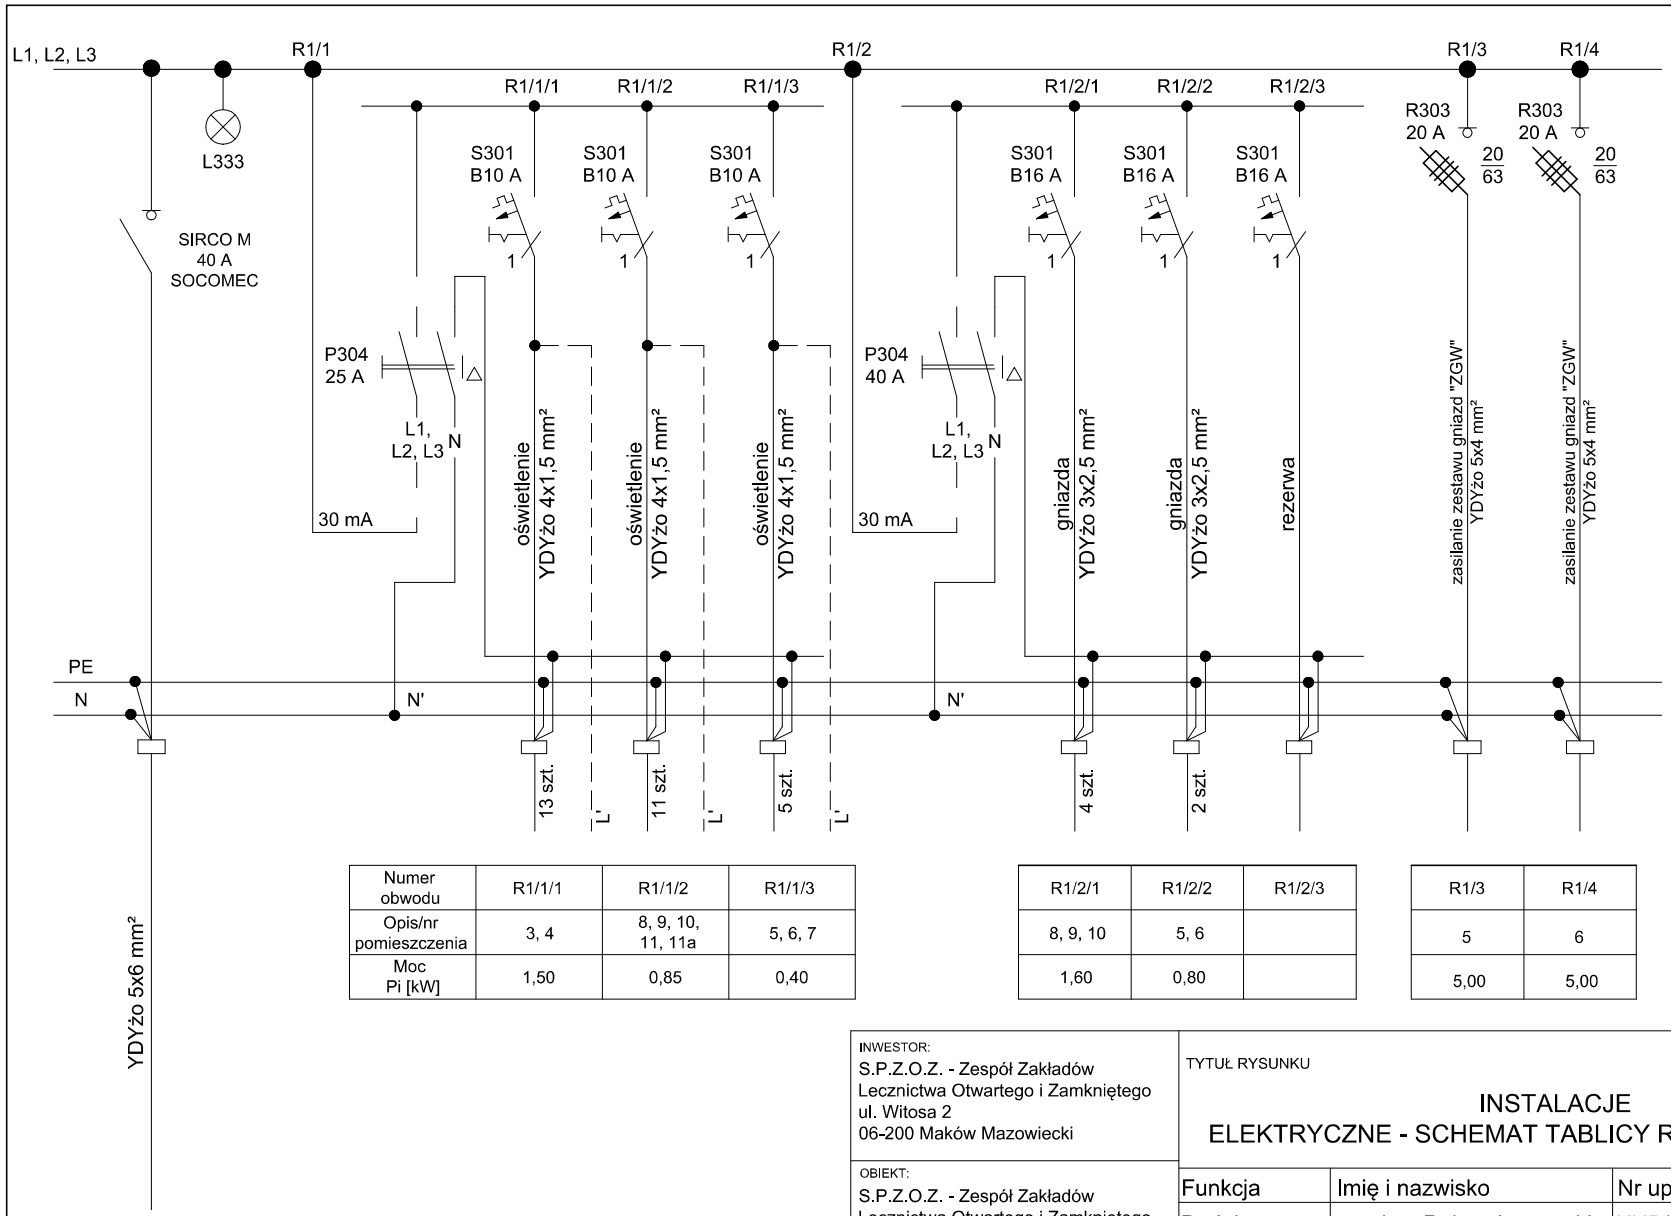

Numer obwodu	R1/1/1	R1/1/2	R1/1/3
Opis/nr pomieszczenia	3, 4	8, 9, 10, 11, 11a	5, 6, 7
Moc Pi [kW]	1,50	0,85	0,40

R1/2/1	R1/2/2	R1/2/3
8, 9, 10	5, 6	
1,60	0,80	

R1/3	R1/4
5	6
5,00	5,00

SIEĆ TYPU TN-S

INWESTOR:
S.P.Z.O.Z. - Zespół Zakładów Lecznictwa Otwartego i Zamkniętego
ul. Witosa 2
06-200 Maków Mazowiecki

OBIEKT:
S.P.Z.O.Z. - Zespół Zakładów Lecznictwa Otwartego i Zamkniętego
ul. Witosa 2
06-200 Maków Mazowiecki

TYTUŁ RYSUNKU

INSTALACJE
ELEKTRYCZNE - SCHEMAT TABLICY ROZDZIELCZEJ "R1"

Funkcja	Imię i nazwisko	Nr uprawnień	Podpis
Projektant:	mgr inż. Robert Łęgowski	KUP/0178/POOE/09	
Asystent:	mgr inż. Maciej Kocięda	-	
Sprawdzający:	mgr inż. Michał Gruźlewski	POM/0201/POOE/11	

DATA: 05.2012

NR/ILOŚĆ ARKUSZY: 1/1

SKALA RYSUNKU: szkic

NR RYSUNKU: E12