


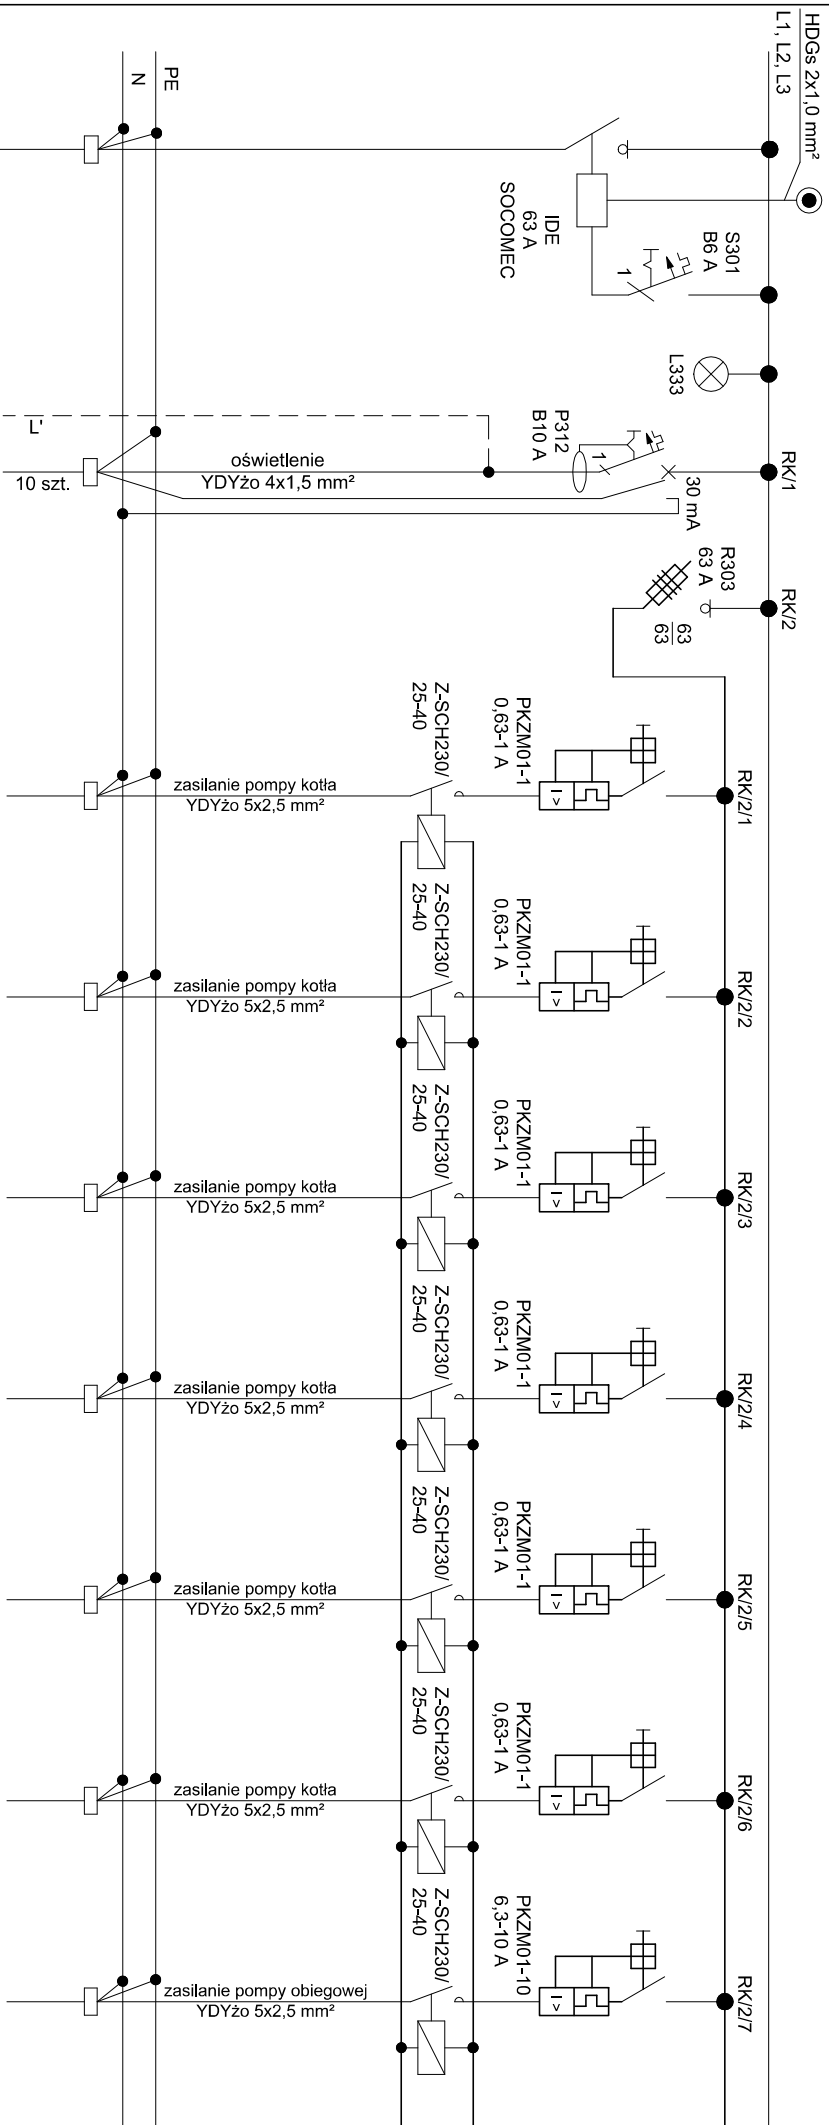

Numer obwodu	R3/1
Opis/nr pomieszczenia	12
Moc P1 [kW]	1,20

RK/2/1	3	0,25
--------	---	------

RK/2/2	3	0,25
--------	---	------

RK/2/3	3	0,25
--------	---	------

RK/2/4	3	0,25
--------	---	------

RK/2/5	3	0,25
--------	---	------

RK/2/6	3	0,25
--------	---	------

RK/2/7	3	3,00
--------	---	------

YDYżo 5x16 mm²

oświetlenie
YDYżo 4x1,5 mm²
10 szt.

zasilanie pompy kotła
YDYżo 5x2,5 mm²

zasilanie pompy kotła
YDYżo 5x2,5 mm²

zasilanie pompy kotła
YDYżo 5x2,5 mm²

zasilanie pompy kotła
YDYżo 5x2,5 mm²

zasilanie pompy kotła
YDYżo 5x2,5 mm²

zasilanie pompy kotła
YDYżo 5x2,5 mm²

zasilanie pompy obiegowej
YDYżo 5x2,5 mm²

SIEĆ TYPU TN-S

INWESTOR: S.P.Z.O.Z. - Zespół Zakładów Lecznictwa Otwartego i Zamkniętego ul. Miłosa 2 06-200 Maków Mazowiecki		TYTUŁ RYSUNKU INSTALACJE ELEKTRYCZNE - SCHEMAT TABLICY ROZDZIELCZEJ "RK"			DATA: 05.2012	NR/LIŚC ARKUSZY: 1/3
OBJEKT: S.P.Z.O.Z. - Zespół Zakładów Lecznictwa Otwartego i Zamkniętego ul. Miłosa 2 06-200 Maków Mazowiecki		Funkcja	Imię i nazwisko	Nr uprawnień	Podpis	
		Projektant:	mgr inż. Robert Łęgowski	KUP/0178/POOE/09		SKALA RYSUNKU:
		Asystent:	mgr inż. Maciej Kocięda	-		NR RYSUNKU:
		Sprawdzający:	mgr inż. Michał Gruźlewski	POM/0201/POOE/11		szkic E14