


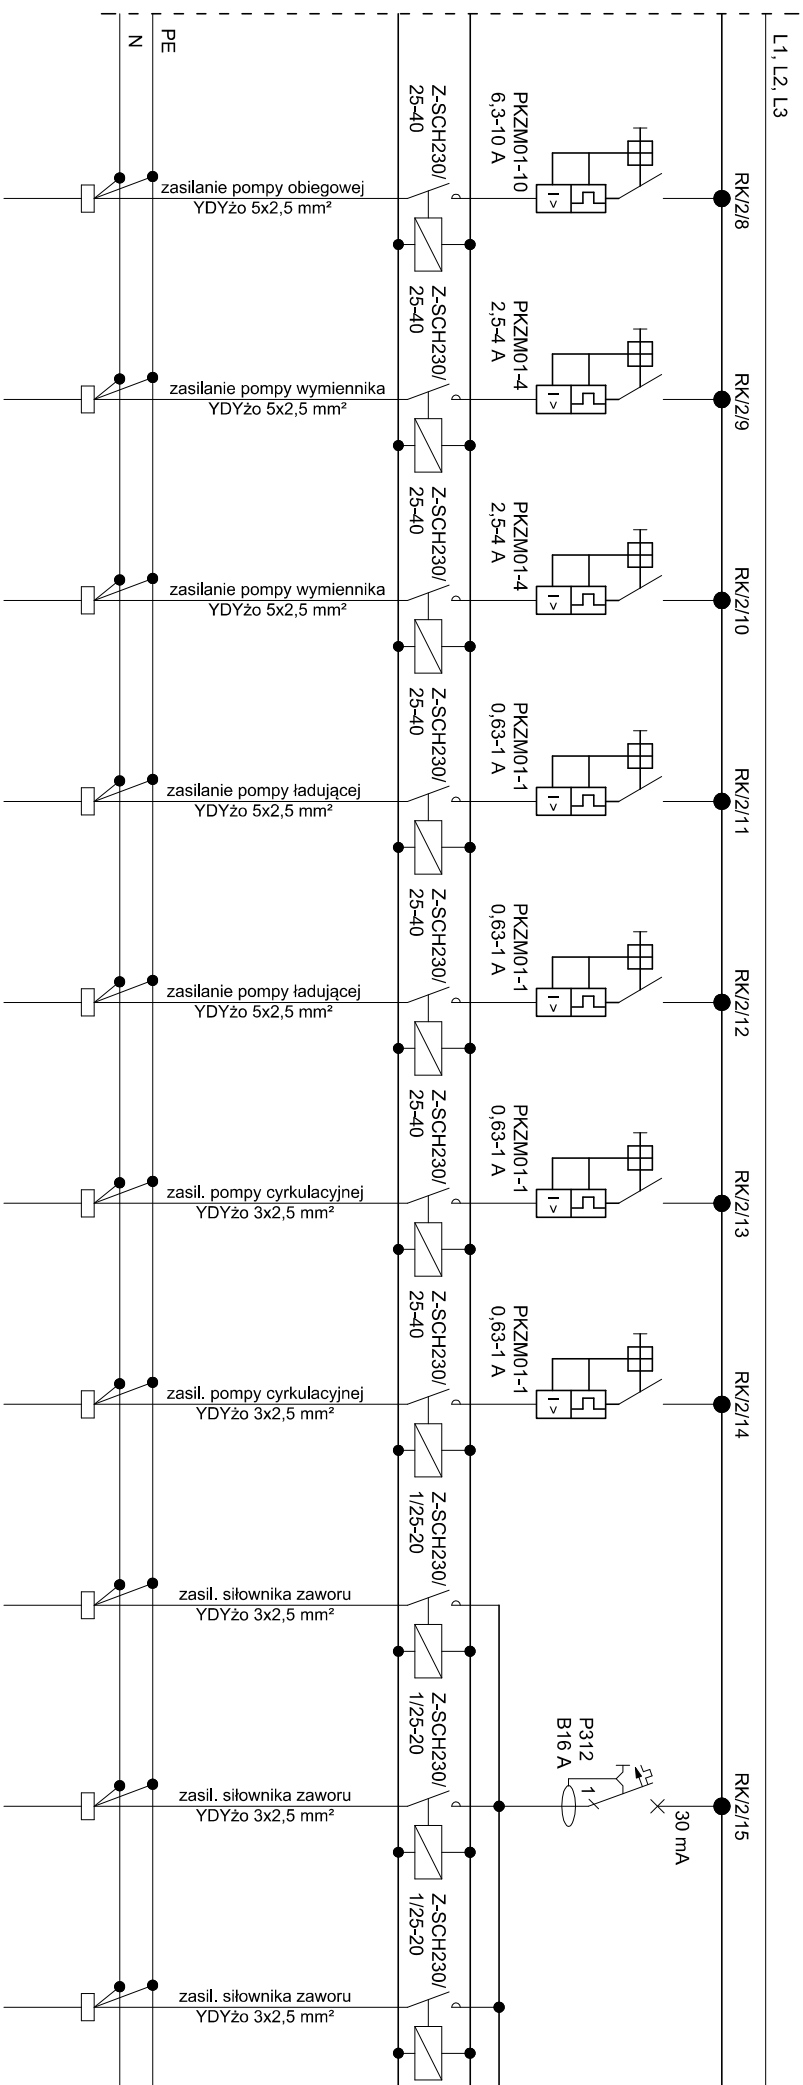

Numer obwodu	RK/2/8
Opis/nr pomieszczenia	3
Moc P1 [kW]	3,00

RK/2/9	3	1,50
--------	---	------

RK/2/3	3	1,50
--------	---	------

RK/2/4	3	0,25
--------	---	------

RK/2/3	3	0,25
--------	---	------

RK/2/4	3	0,20
--------	---	------

RK/2/4	3	0,20
--------	---	------

RK/2/5/1	3	
----------	---	--

RK/2/5/2	3	
----------	---	--

RK/2/5/3	3	
----------	---	--

INWESTOR:
S.P.Z.O.Z. - Zespół Zakładów
Lecznictwa Otwartego i Zamkniętego
ul. Miłosa 2
06-200 Maków Mazowiecki

TYTUŁ RYSUNKU

INSTALACJE ELEKTRYCZNE - SCHEMAT TABLICY ROZDZIELCZEJ "RK"

DATA:
05.2012

NR/LIŚĆ:
2/3

Funkcja

Imię i nazwisko

Projektant: mgr inż. Robert Łęgowski

Nr uprawnień

Asystent: mgr inż. Maciej Kocięda

KUP/0178/POOE/09

Podpis

Sprawdzający: mgr inż. Michał Gruźlewski

POM/0201/POOE/11

SKALA
RYSUNKU:

NR
RYSUNKU:

szkic

E14

SIEĆ TYPU TN-S