


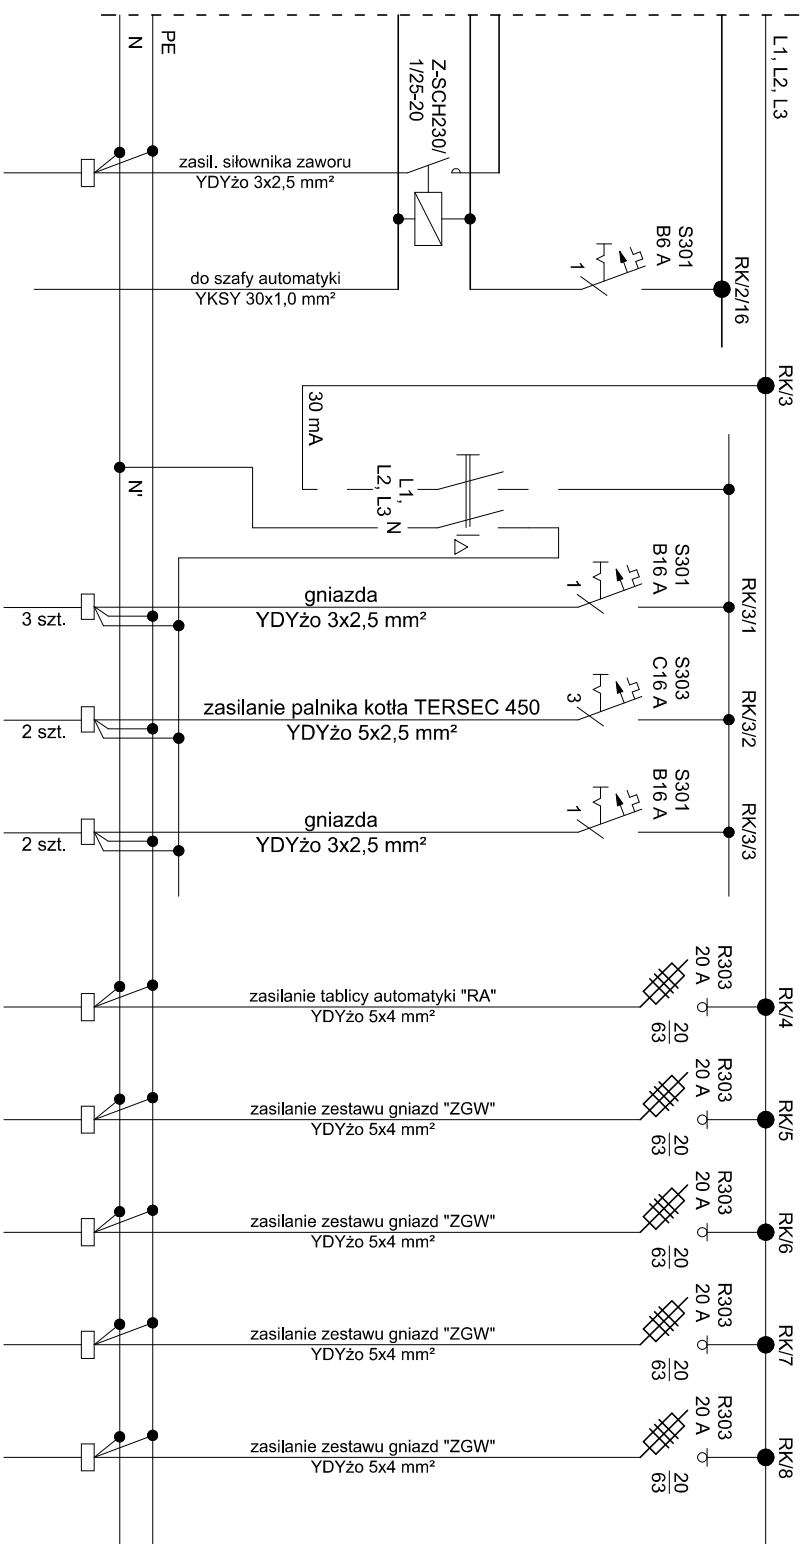

|                       |           |
|-----------------------|-----------|
| Numer obwodu          | RK/2/15/4 |
| Opis/nr pomieszczenia | 3         |
| Moc P1 [kW]           |           |

|                                 |        |        |
|---------------------------------|--------|--------|
| RK/3/1                          | RK/3/2 | RK/3/3 |
| zasilanie sterowników kotłów/12 | 12     | 3      |
| 2,00                            | 1,20   | 1,50   |

|      |      |      |      |      |
|------|------|------|------|------|
| RK/4 | RK/5 | RK/6 | RK/7 | RK/8 |
| 12   | 3    | 3    | 4    | 12   |
| 5,00 | 5,00 | 5,00 | 5,00 | 5,00 |

SIEĆ TYPU TN-S

|   |                                          |                                                                                    |                  |                      |                                 |                           |
|---|------------------------------------------|------------------------------------------------------------------------------------|------------------|----------------------|---------------------------------|---------------------------|
| INWESTOR:<br>S.P.Z.O.Z. - Zespół Zakładów<br>Lecznictwa Otwartego i Zamkniętego<br>ul. Wilosa 2<br>06-200 Maków Mazowiecki |                                          | TYTUŁ RYSUNKU<br><br>INSTALACJE<br>ELEKTRYCZNE - SCHEMAT TABLICY ROZDZIELCZEJ "RK" |                  | DATA:<br><br>05.2012 | NR/ILUŚĆ<br>ARKUSZY:<br><br>3/3 |                           |
| OBJEKT:<br>S.P.Z.O.Z. - Zespół Zakładów<br>Lecznictwa Otwartego i Zamkniętego<br>ul. Wilosa 2<br>06-200 Maków Mazowiecki   | Funkcja                                  | Imię i nazwisko                                                                    | Nr uprawnień     | Podpis               | SKALA<br>RYSUNKU:<br><br>szkic  | NR<br>RYSUNKU:<br><br>E14 |
|   | Projektant:                              | mgr inż. Robert Łęgowski                                                           | KUP/0178/POOE/09 |                      |                                 |                           |
|   | Asystent:                                | mgr inż. Maciej Kocięda                                                            | -                |                      |                                 |                           |
|   | Sprawdzający: mgr inż. Michał Gruźlewski |                                                                                    |                  | POM/0201/POOE/11     |                                 |                           |