


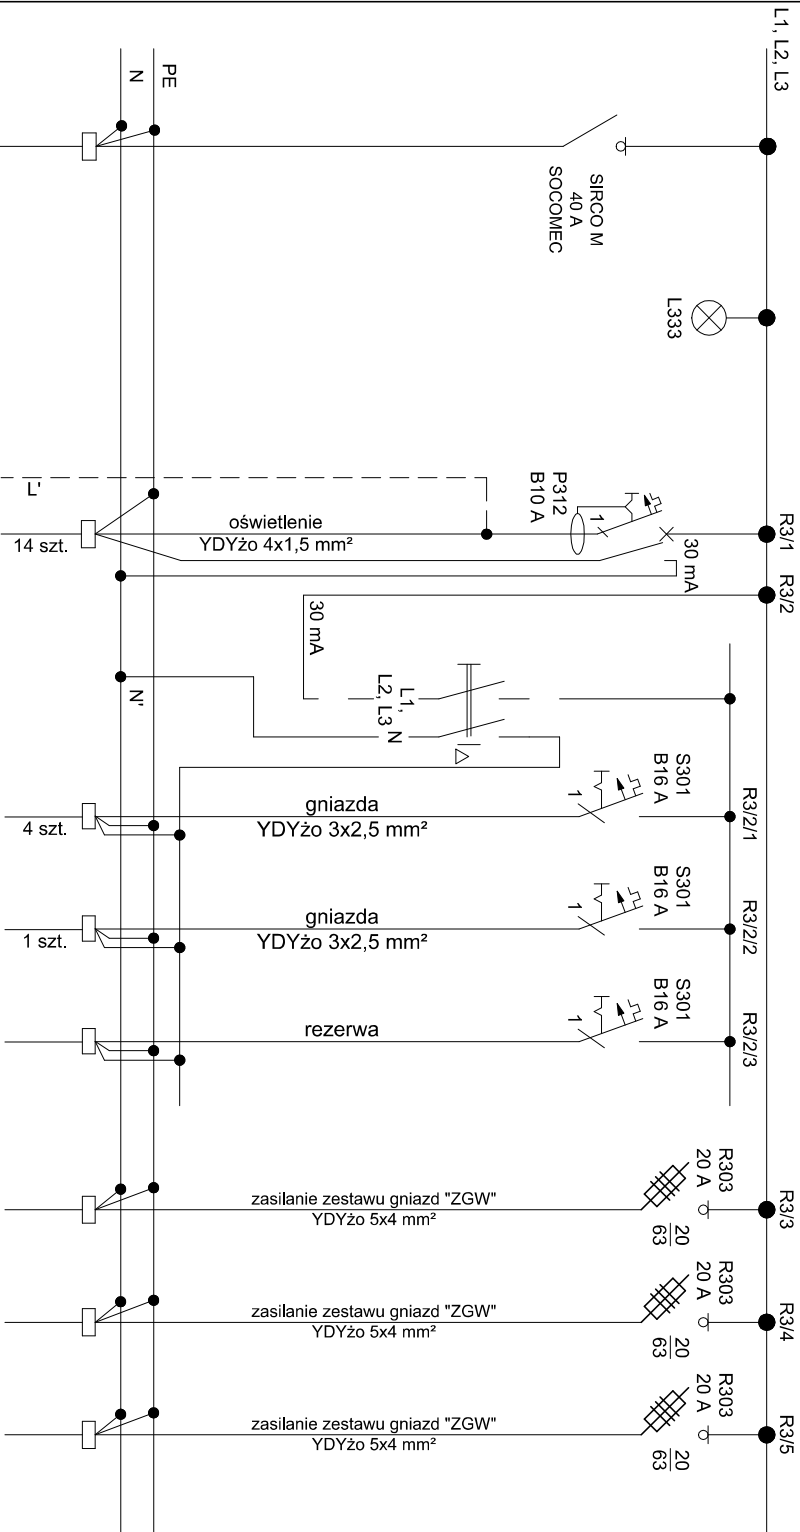

Numer obwodu	R3/1
Opis/nr pomieszczenia	16, 17, 18, 19, 20
Moc P1 [kW]	1,35

R3/2/1	R3/2/2	R3/2/3
17	16	
1,60	0,40	

R3/3	R3/4	R3/5
16	18	20
5,00	5,00	5,00

INWESTOR: S.P.Z.O.Z. - Zespół Zakładów Lecznictwa Otwartego i Zamkniętego ul. Miłosa 2 06-200 Maków Mazowiecki				TYTUŁ RYSUNKU INSTALACJE ELEKTRYCZNE - SCHEMAT TABLICY ROZDZIELCZEJ "R3"				DATA: 05.2012		NR/LIŚĆ ARKUSZY: 1/1							
OBJEKT: S.P.Z.O.Z. - Zespół Zakładów Lecznictwa Otwartego i Zamkniętego ul. Miłosa 2 06-200 Maków Mazowiecki				Funkcja				Imię i nazwisko		Nr uprawnień		Podpis		SKALA RYSUNKU:		NR RYSUNKU:	
				Projektant:				mgr inż. Robert Łęgowski		KUP/0178/POOE/09							
				Asystent:				mgr inż. Maciej Kocięda		-						szkic	
				Sprawdzający:				mgr inż. Michał Gruźlewski		POM/0201/POOE/11						E15	

SIEĆ TYPU TN-S