


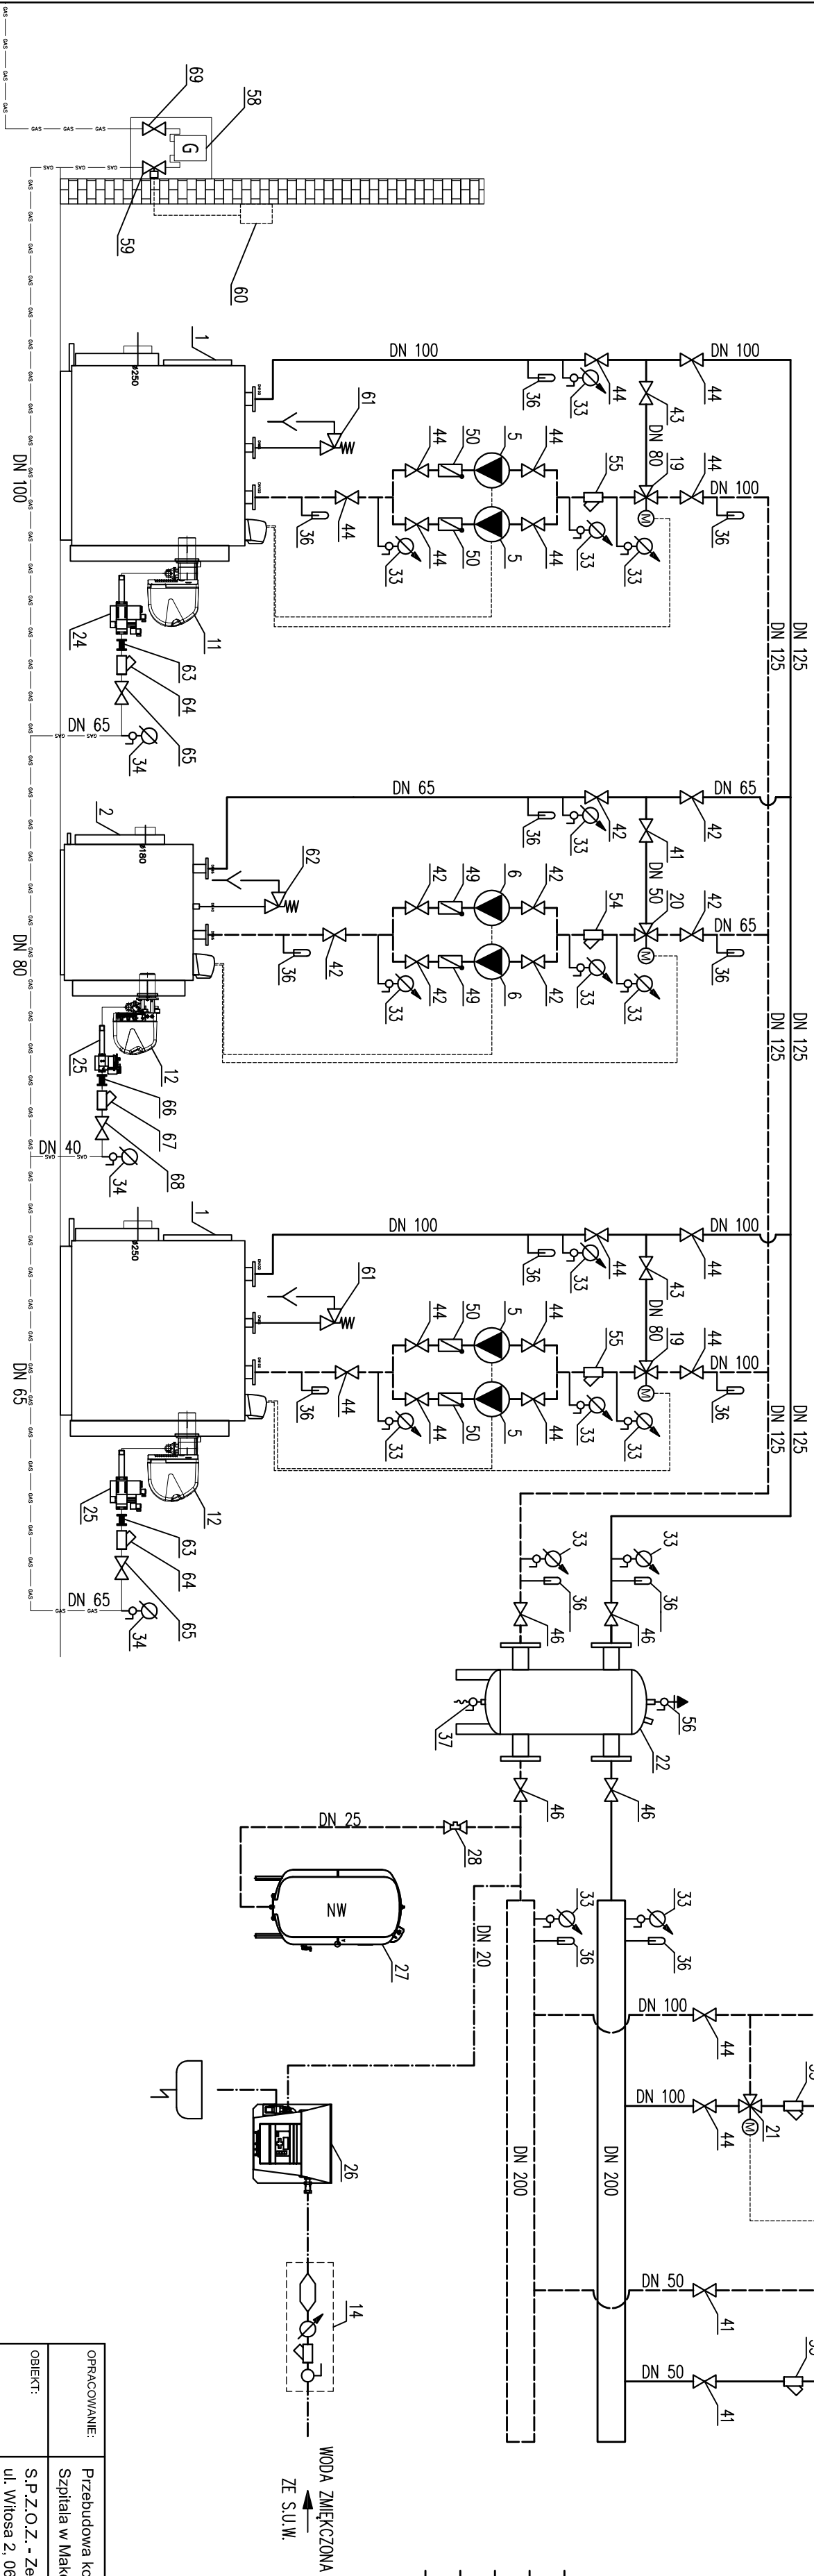

INSTALACJA GRZEWOZA – ZASILANIE

 INSTALACJA GRZEWOZA – POMÓT

 INSTALACJA WODY ZIMNEJ

 INSTALACJA C.W.U.

 INSTALACJA CYRKULACJI C.W.U.

OPRACOWANIE:	Przebudowa kotłowni węglowej oraz sieci c.w.u. na potrzeby Szpitala w Makowie Mazowieckim			
OBIEKT:	S.P.Z.O.Z. - Zespoł Zakładów Leczniczych Owartego i Zamkniętego ul. Włosa 2, 06-200 Maków Mazowiecki			
INWESTOR:	S.P.Z.O.Z. - Zespoł Zakładów Leczniczych Owartego i Zamkniętego ul. Włosa 2, 06-200 Maków Mazowiecki			
BRANŻA:	INSTALACJE SANITARNE	STADIUM:	PROJEKT BUDOWLANY	
PROJEKTANT:	MACIEJ GRECKI upr. nr KI 168/85			
SPRAWDZAJĄCY:	mgr inż. BARTOSZ MASŁOWIEC upr. nr. 334/DOS/09			
NAZWA RYS.:	Schemat technologiczny kotłowni	NR PROJEKTU:	NR RYS.:	DATA:
		SZYM/103/2012	IS-3	02.2012
				SKALA:
				1:100/500