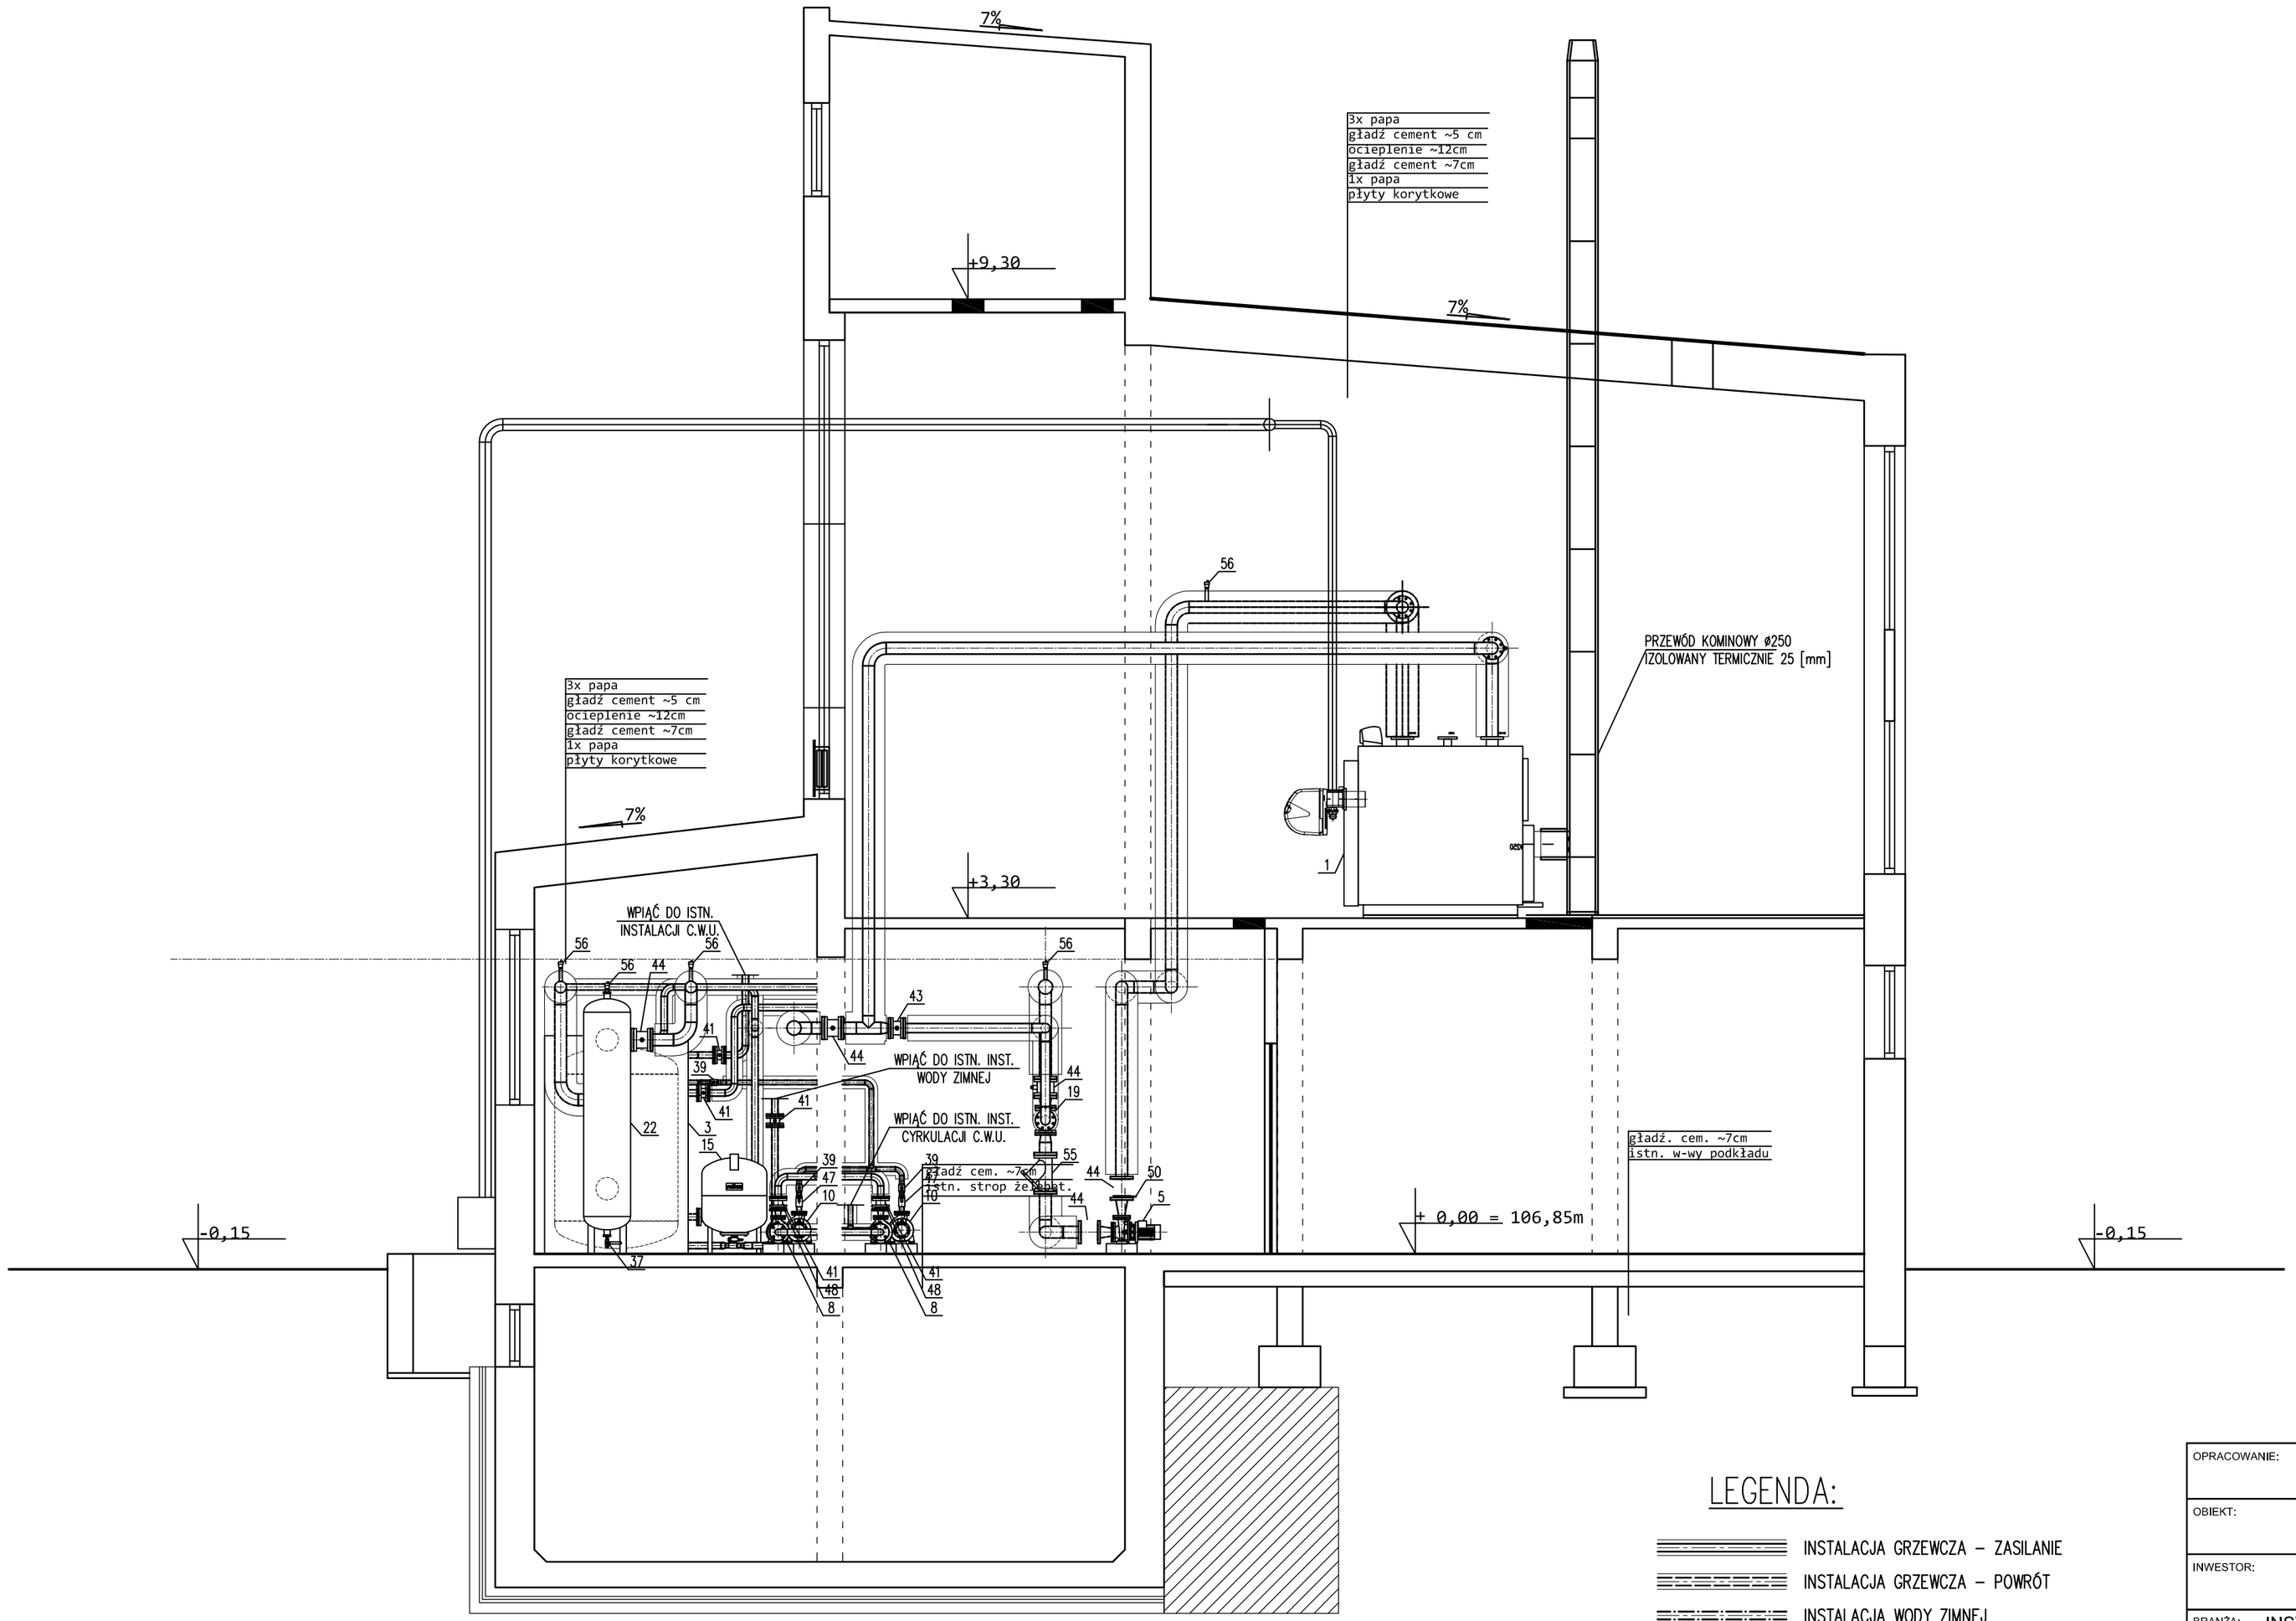

LEGENDA:

- INSTALACJA GRZEWCZA – ZASILANIE
- INSTALACJA GRZEWCZA – POWRÓT
- INSTALACJA WODY ZIMNEJ
- INSTALACJA C.W.U.
- INSTALACJA CYRKULACJI C.W.U.
- INSTALACJA GAZU

OPRACOWANIE:	Przebudowa kotłowni węglowej oraz sieci c.w.u. na potrzeby Szpitala w Makowie Mazowieckim		
OBIEKT:	S.P.Z.O.Z. - Zespół Zakładów Lecznictwa Otwartego i Zamkniętego ul. Witosa 2, 06-200 Maków Mazowiecki		
INWESTOR:	S.P.Z.O.Z. - Zespół Zakładów Lecznictwa Otwartego i Zamkniętego ul. Witosa 2, 06-200 Maków Mazowiecki		
BRANŻA: INSTALACJE SANITARNE		STADIUM: PROJEKT BUDOWLANY	
PROJEKTANT:	MACIEJ GRECKI upr. nr Kl 168/85		
SPRAWDZAJĄCY:	mgr inż. BARTOSZ MASŁOWIEC upr. nr. 334/DOŚ/09		
NAZWA RYS.: KOTŁOWNIA - PRZEKRÓJ	NR PROJEKTU: SZ-MM/1/03/2012	NR RYS.: IS-6	DATA: 02.2012 SKALA: 1:50