






zabudowa otworów 80x64 – szt.3

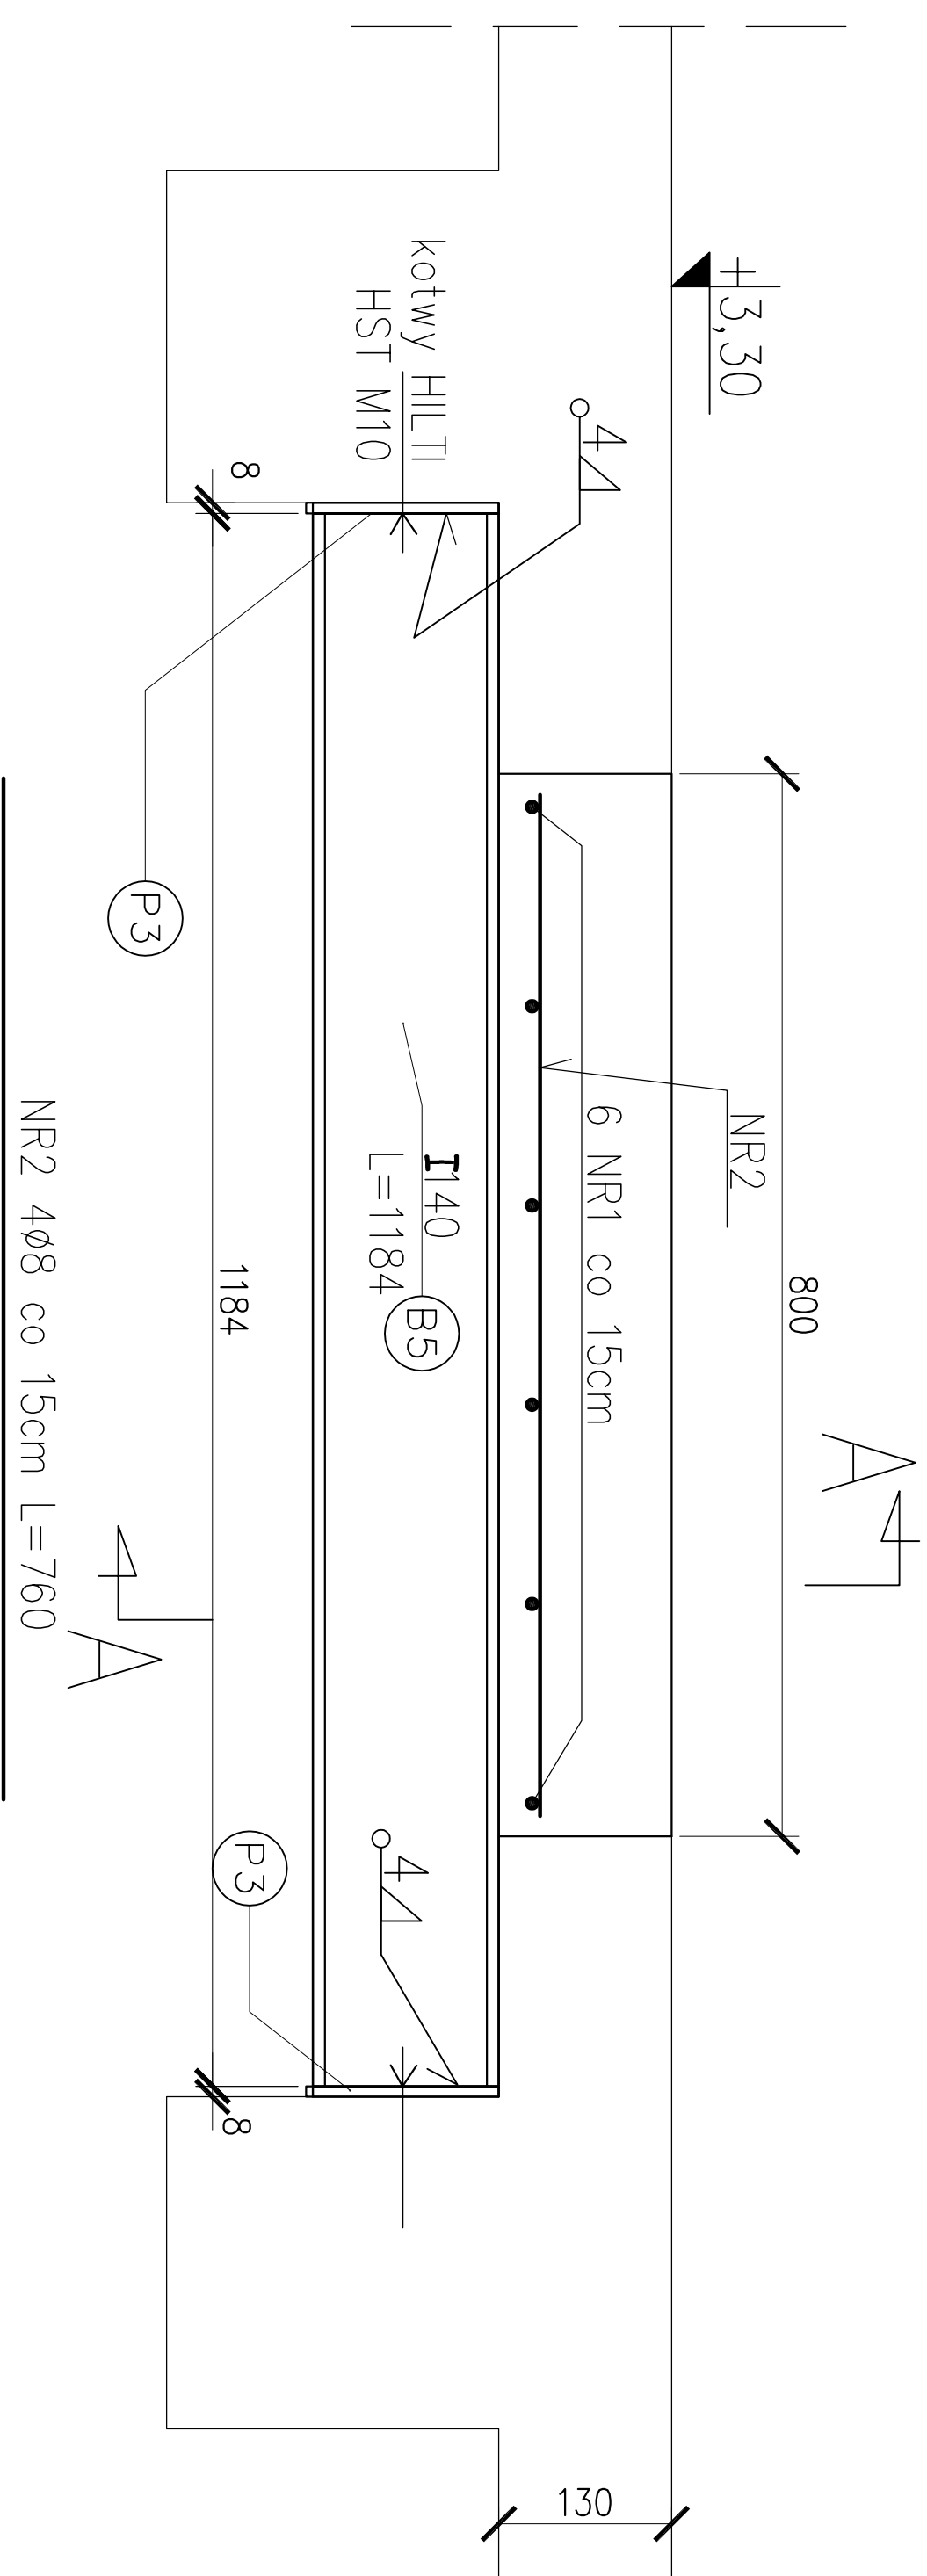

zabudowa otworu 60x60 – szt.1

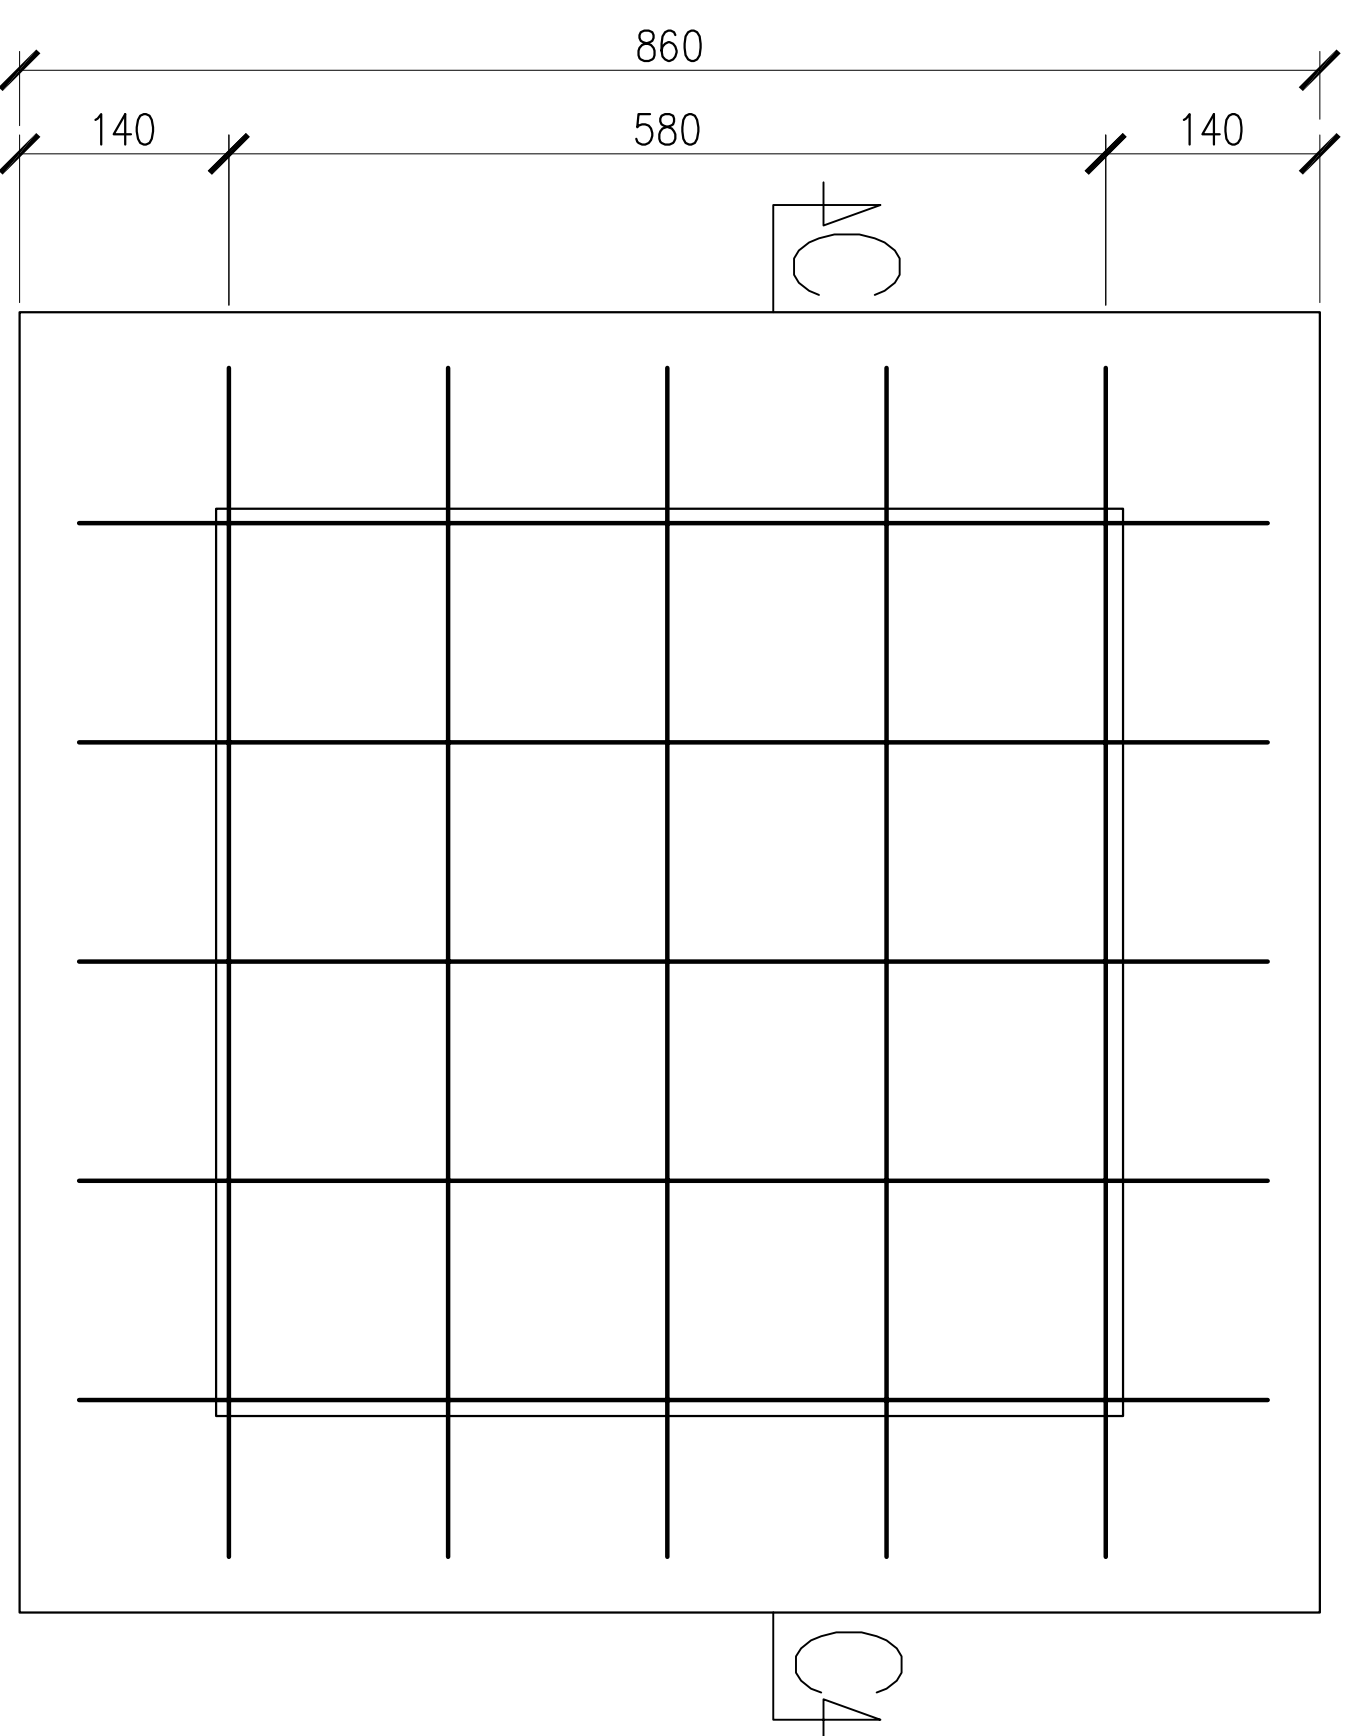

zabudowa otworów 80x30 – szt.3
(zabudowa otworów 250x30 – szt.4)

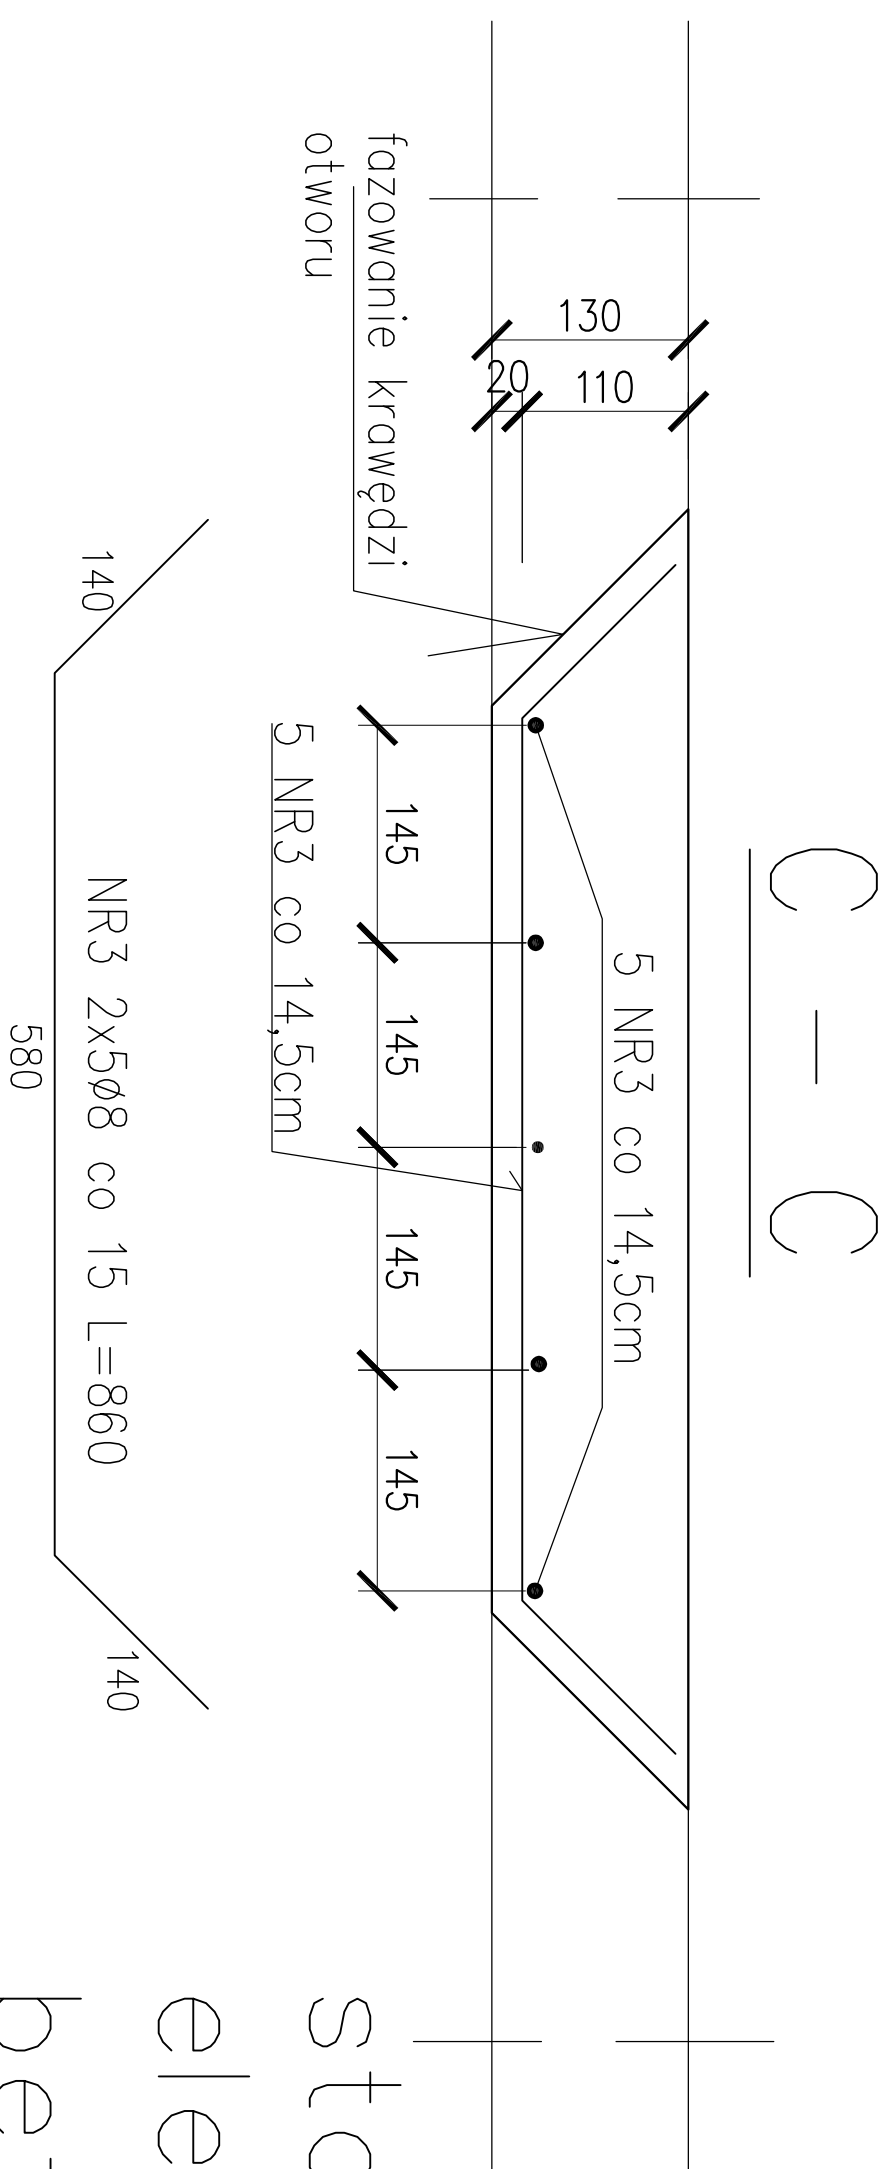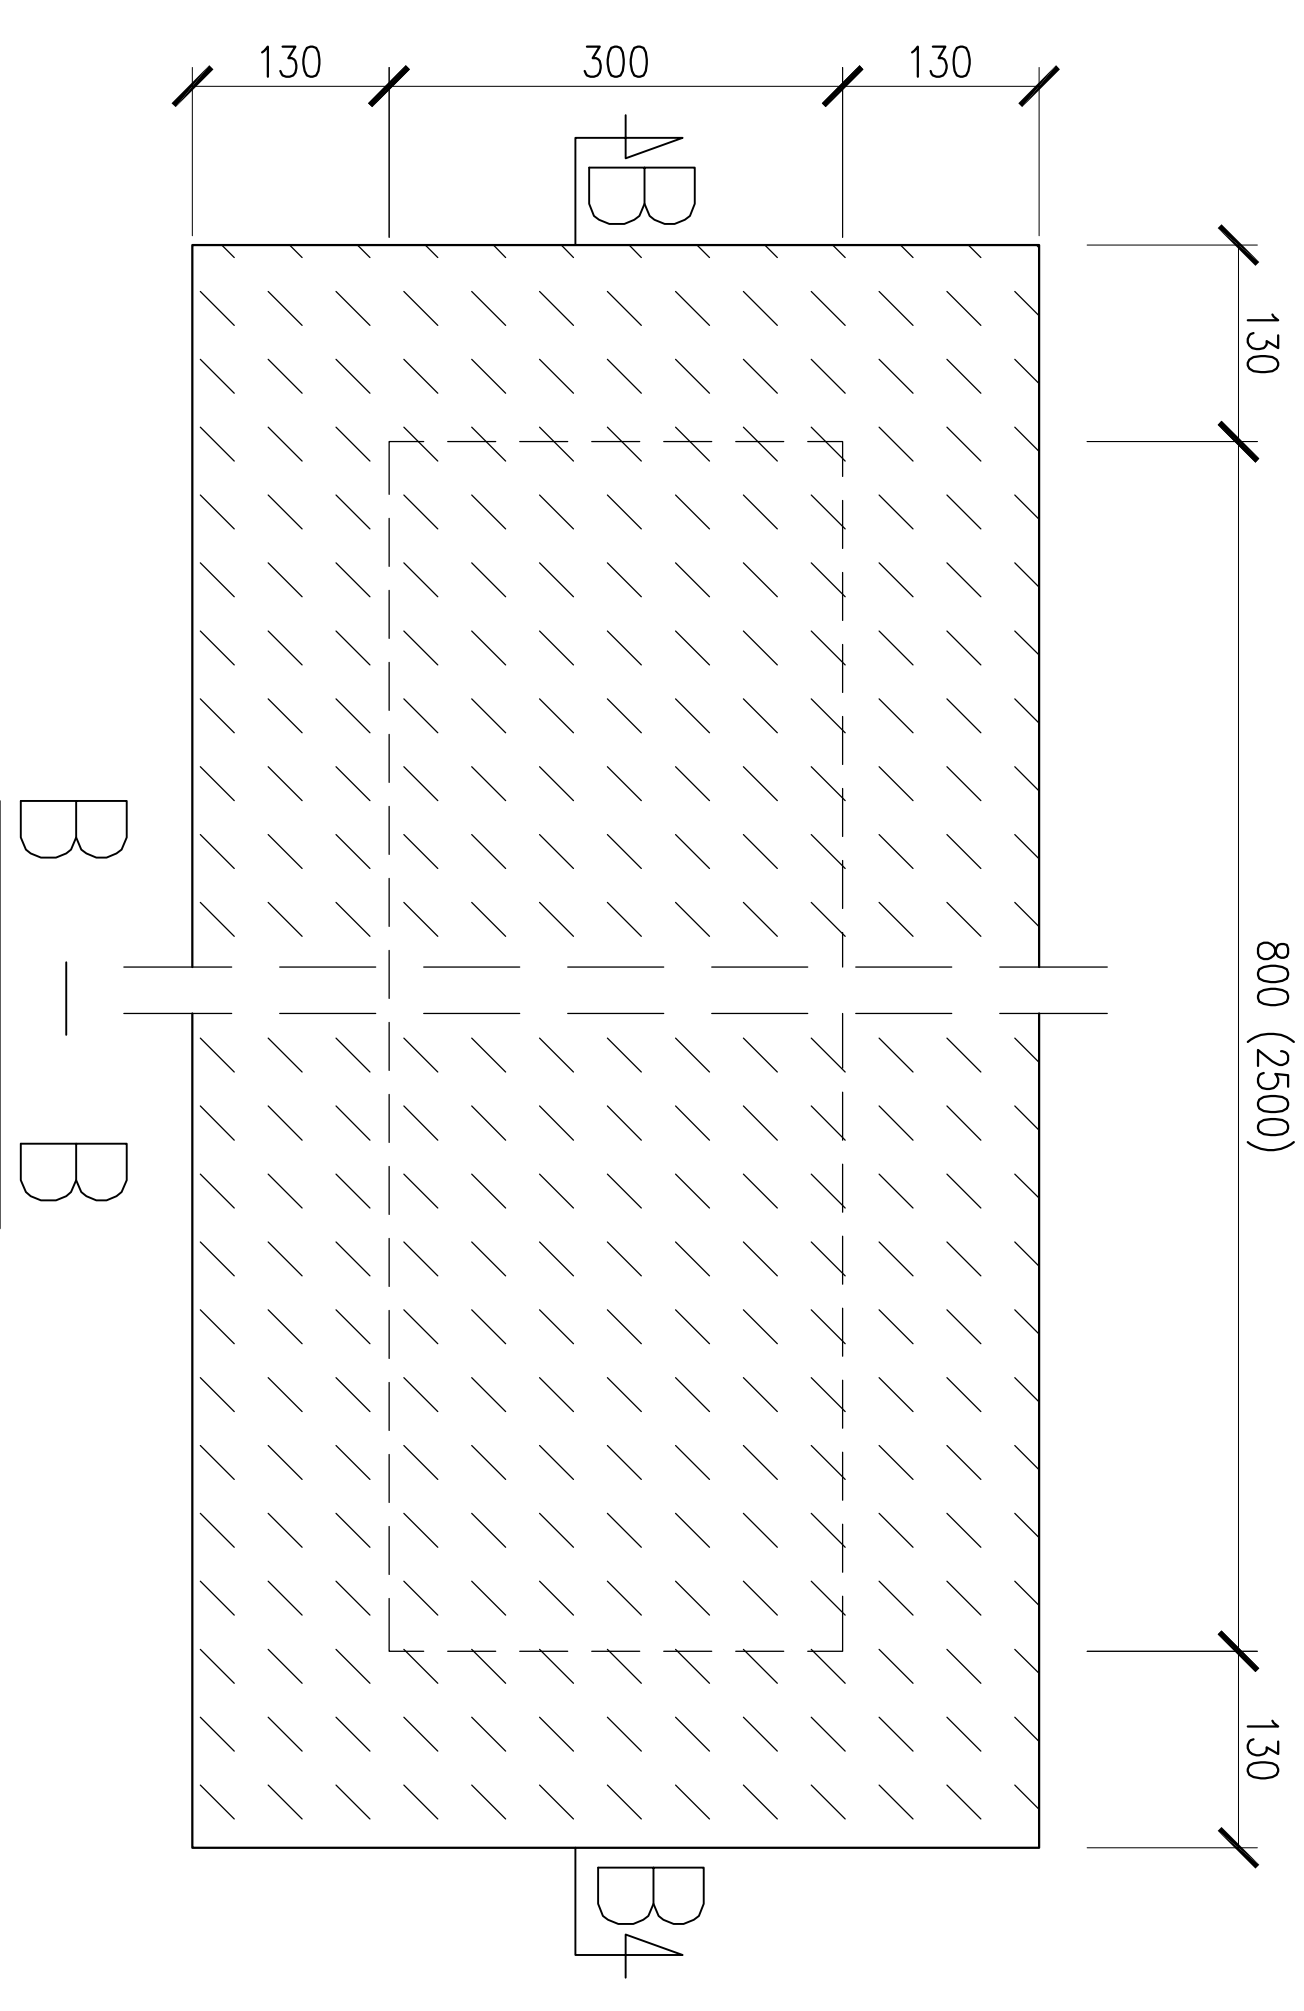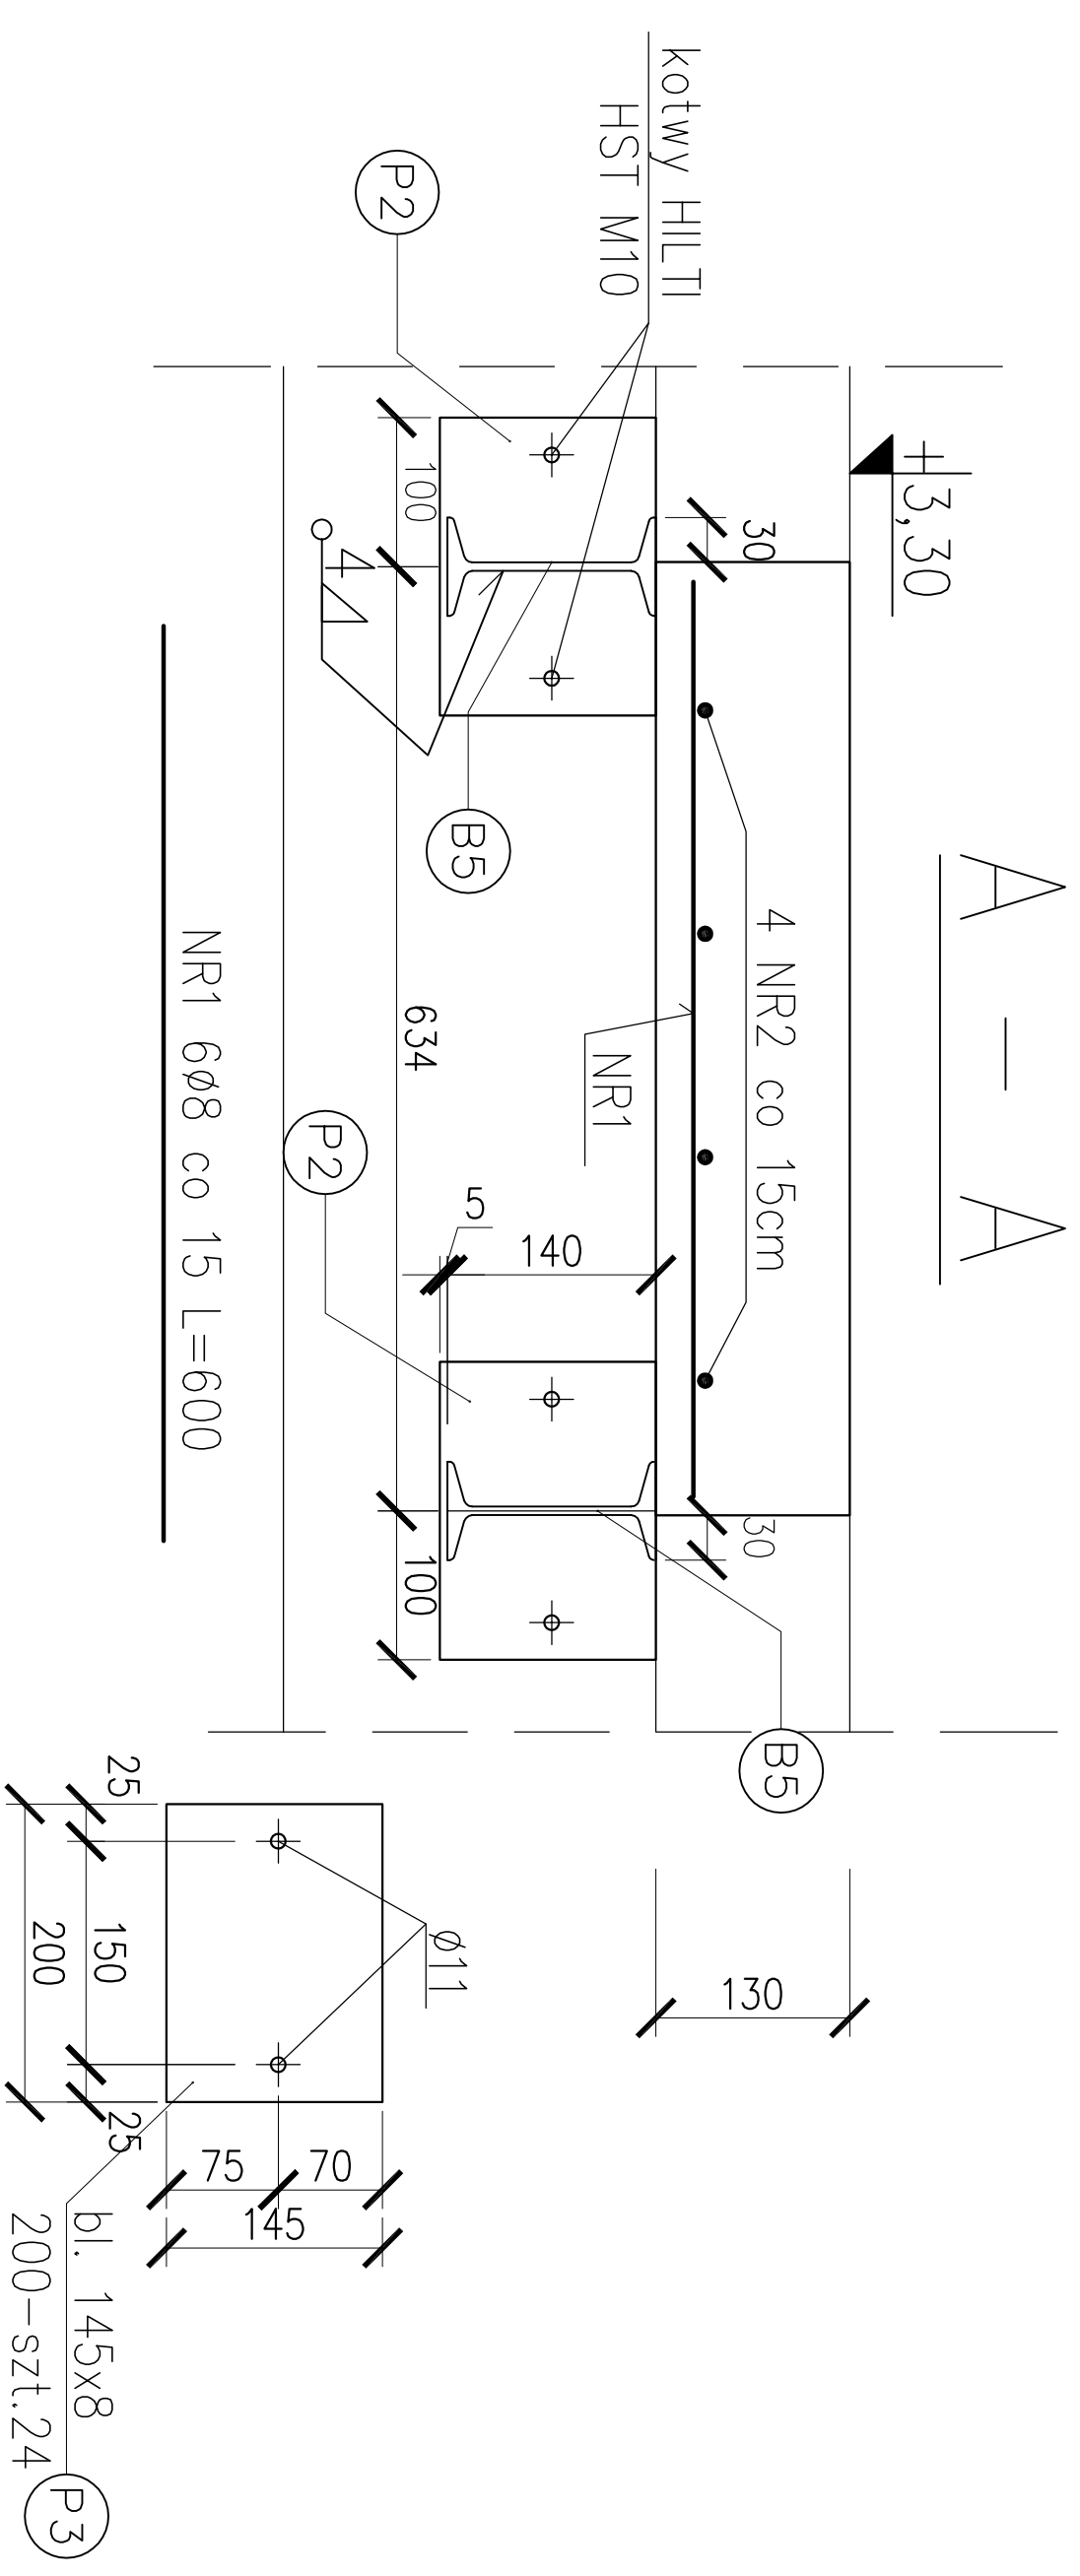

stal profilowa St3SY	fazowanie krawędzi
elektrody ER 1.46	otworów
beton C 16/20, stal 34GS	

[illegible]