


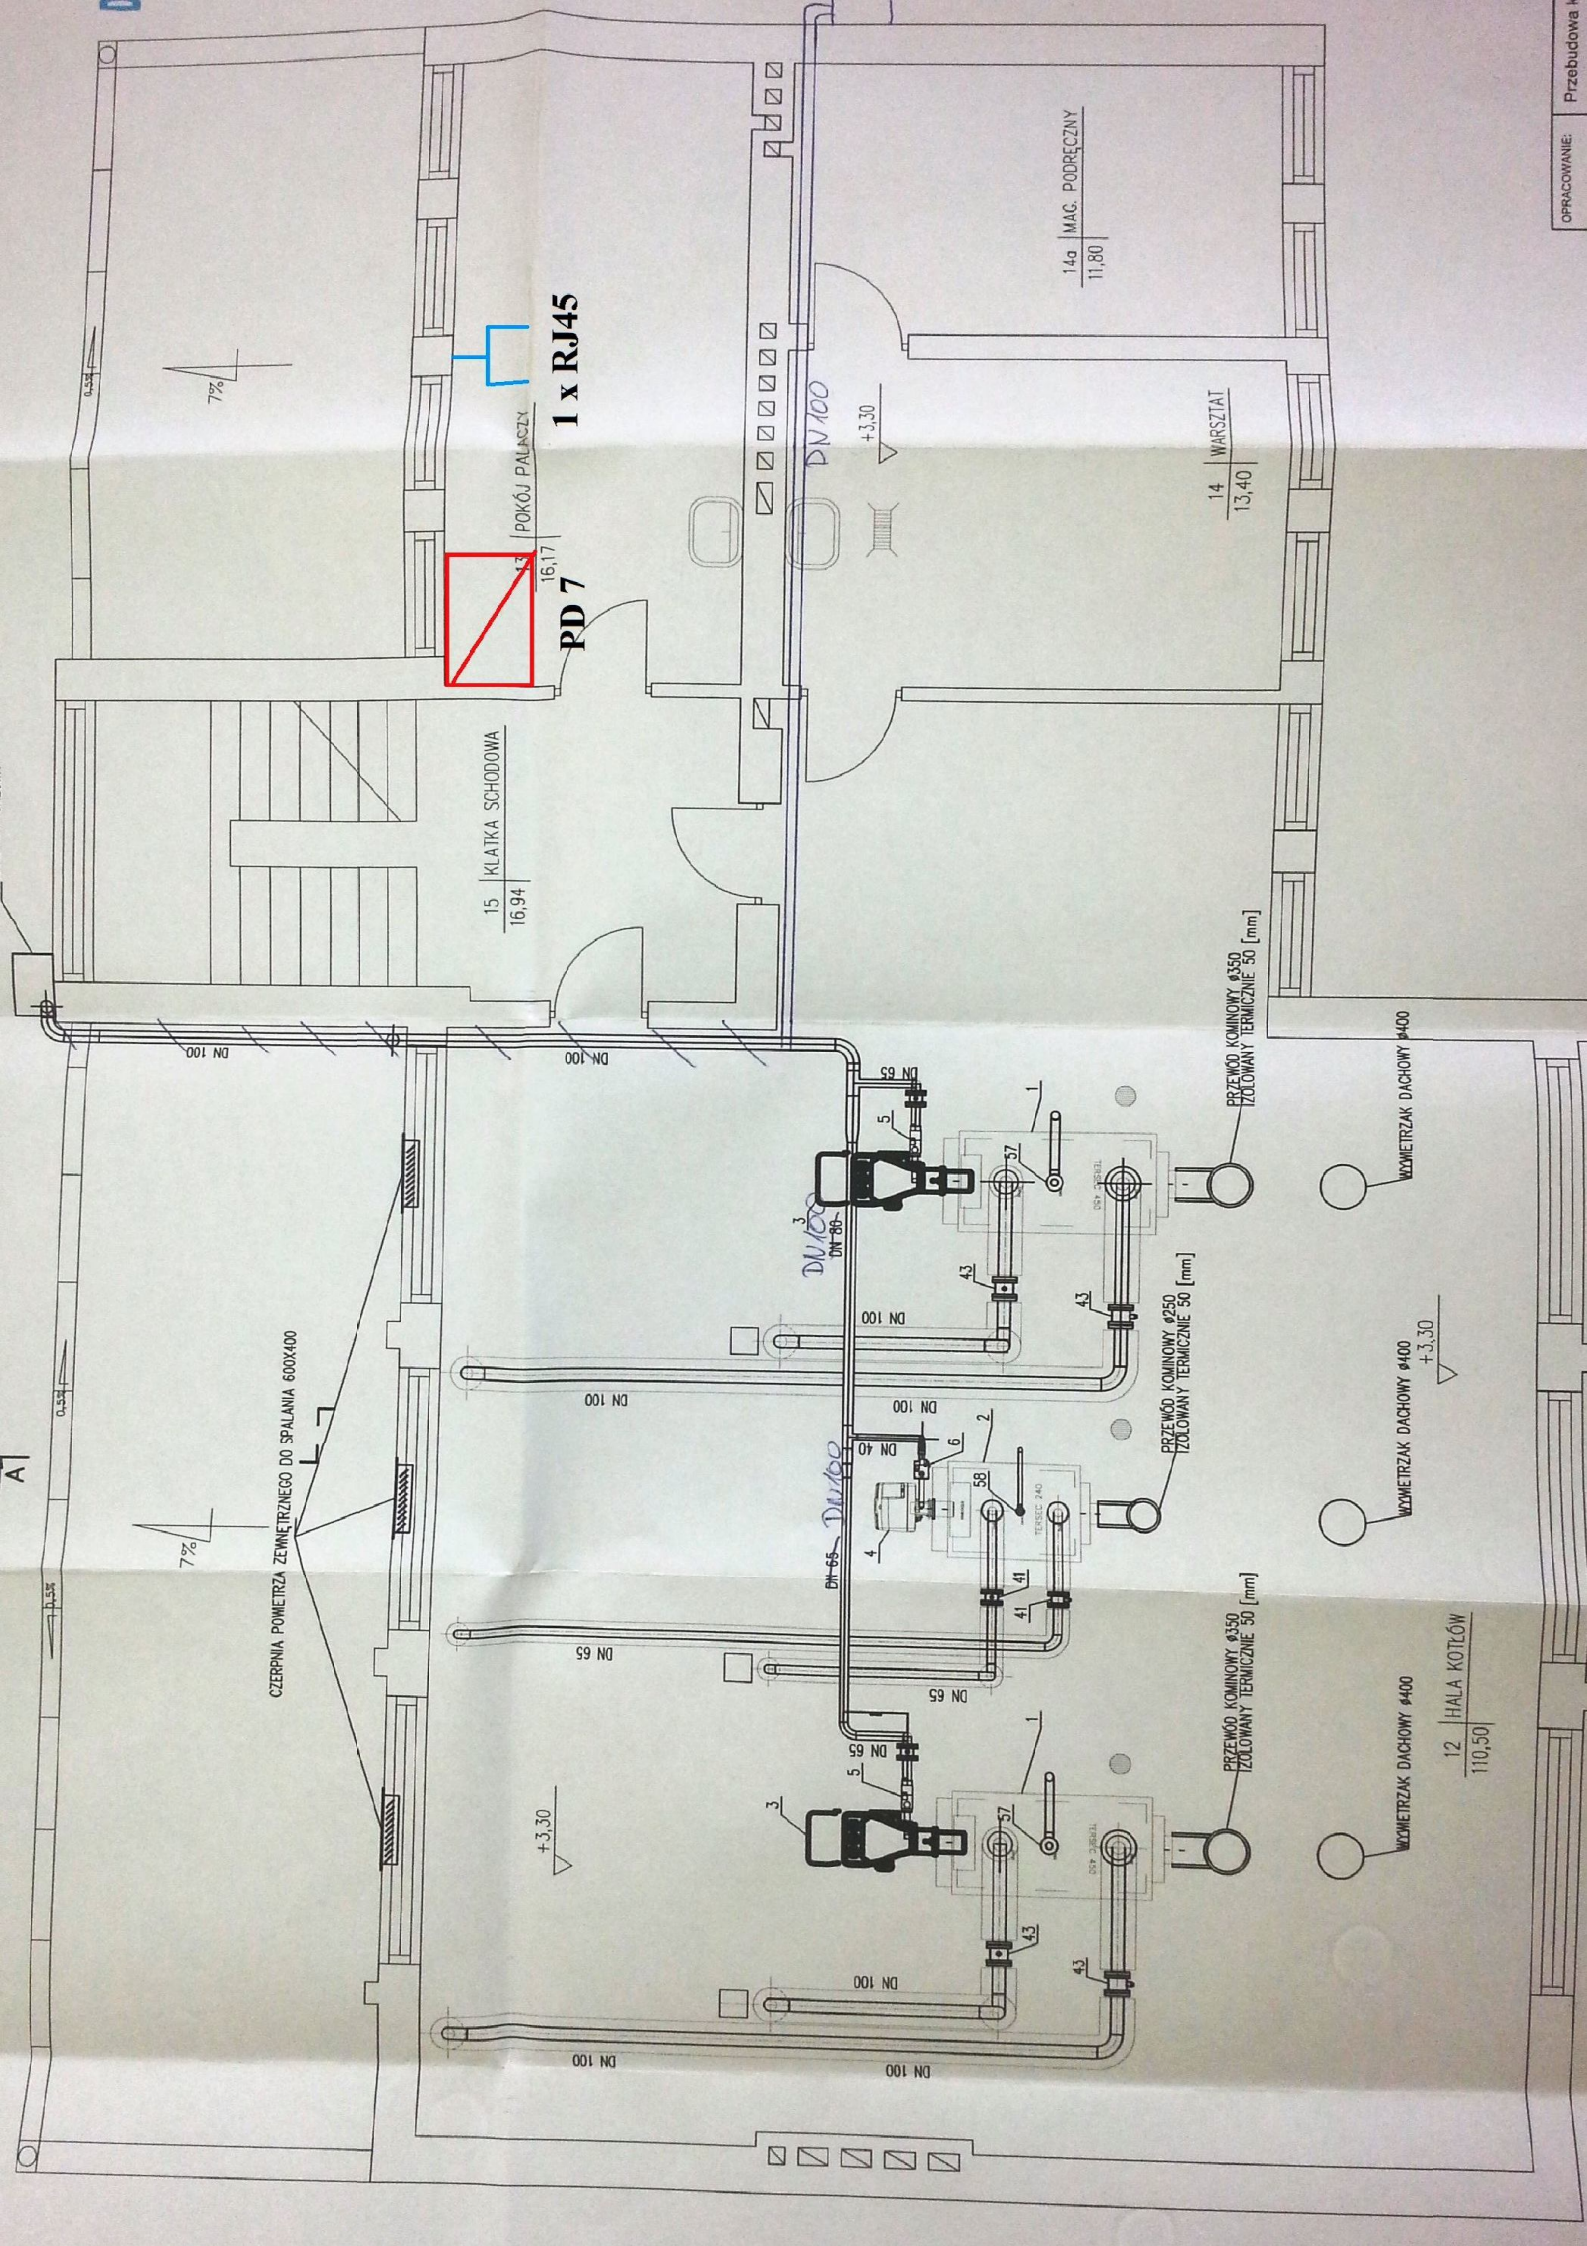

CZERPNIĄ POMIETRZA ZEWNĘTRZNEGO DO SPALANIA 600X400

15 KLATKA SCHODOWA
16,94

POKÓJ PALĄCZY

1 x RJ45

PD 7

14a MAC. PODRĘCZNY
11,80

14 WARSZTAT
13,40

12 HALA KOTŁÓW
110,50

WZWIETRZAK DACHOWY Ø400

WZWIETRZAK DACHOWY Ø400

WZWIETRZAK DACHOWY Ø400

PRZEWÓD KOMINOWY Ø250
IZOLOWANY TERMICZNIE 50 [mm]

PRZEWÓD KOMINOWY Ø350
IZOLOWANY TERMICZNIE 50 [mm]

PRZEWÓD KOMINOWY Ø350
IZOLOWANY TERMICZNIE 50 [mm]