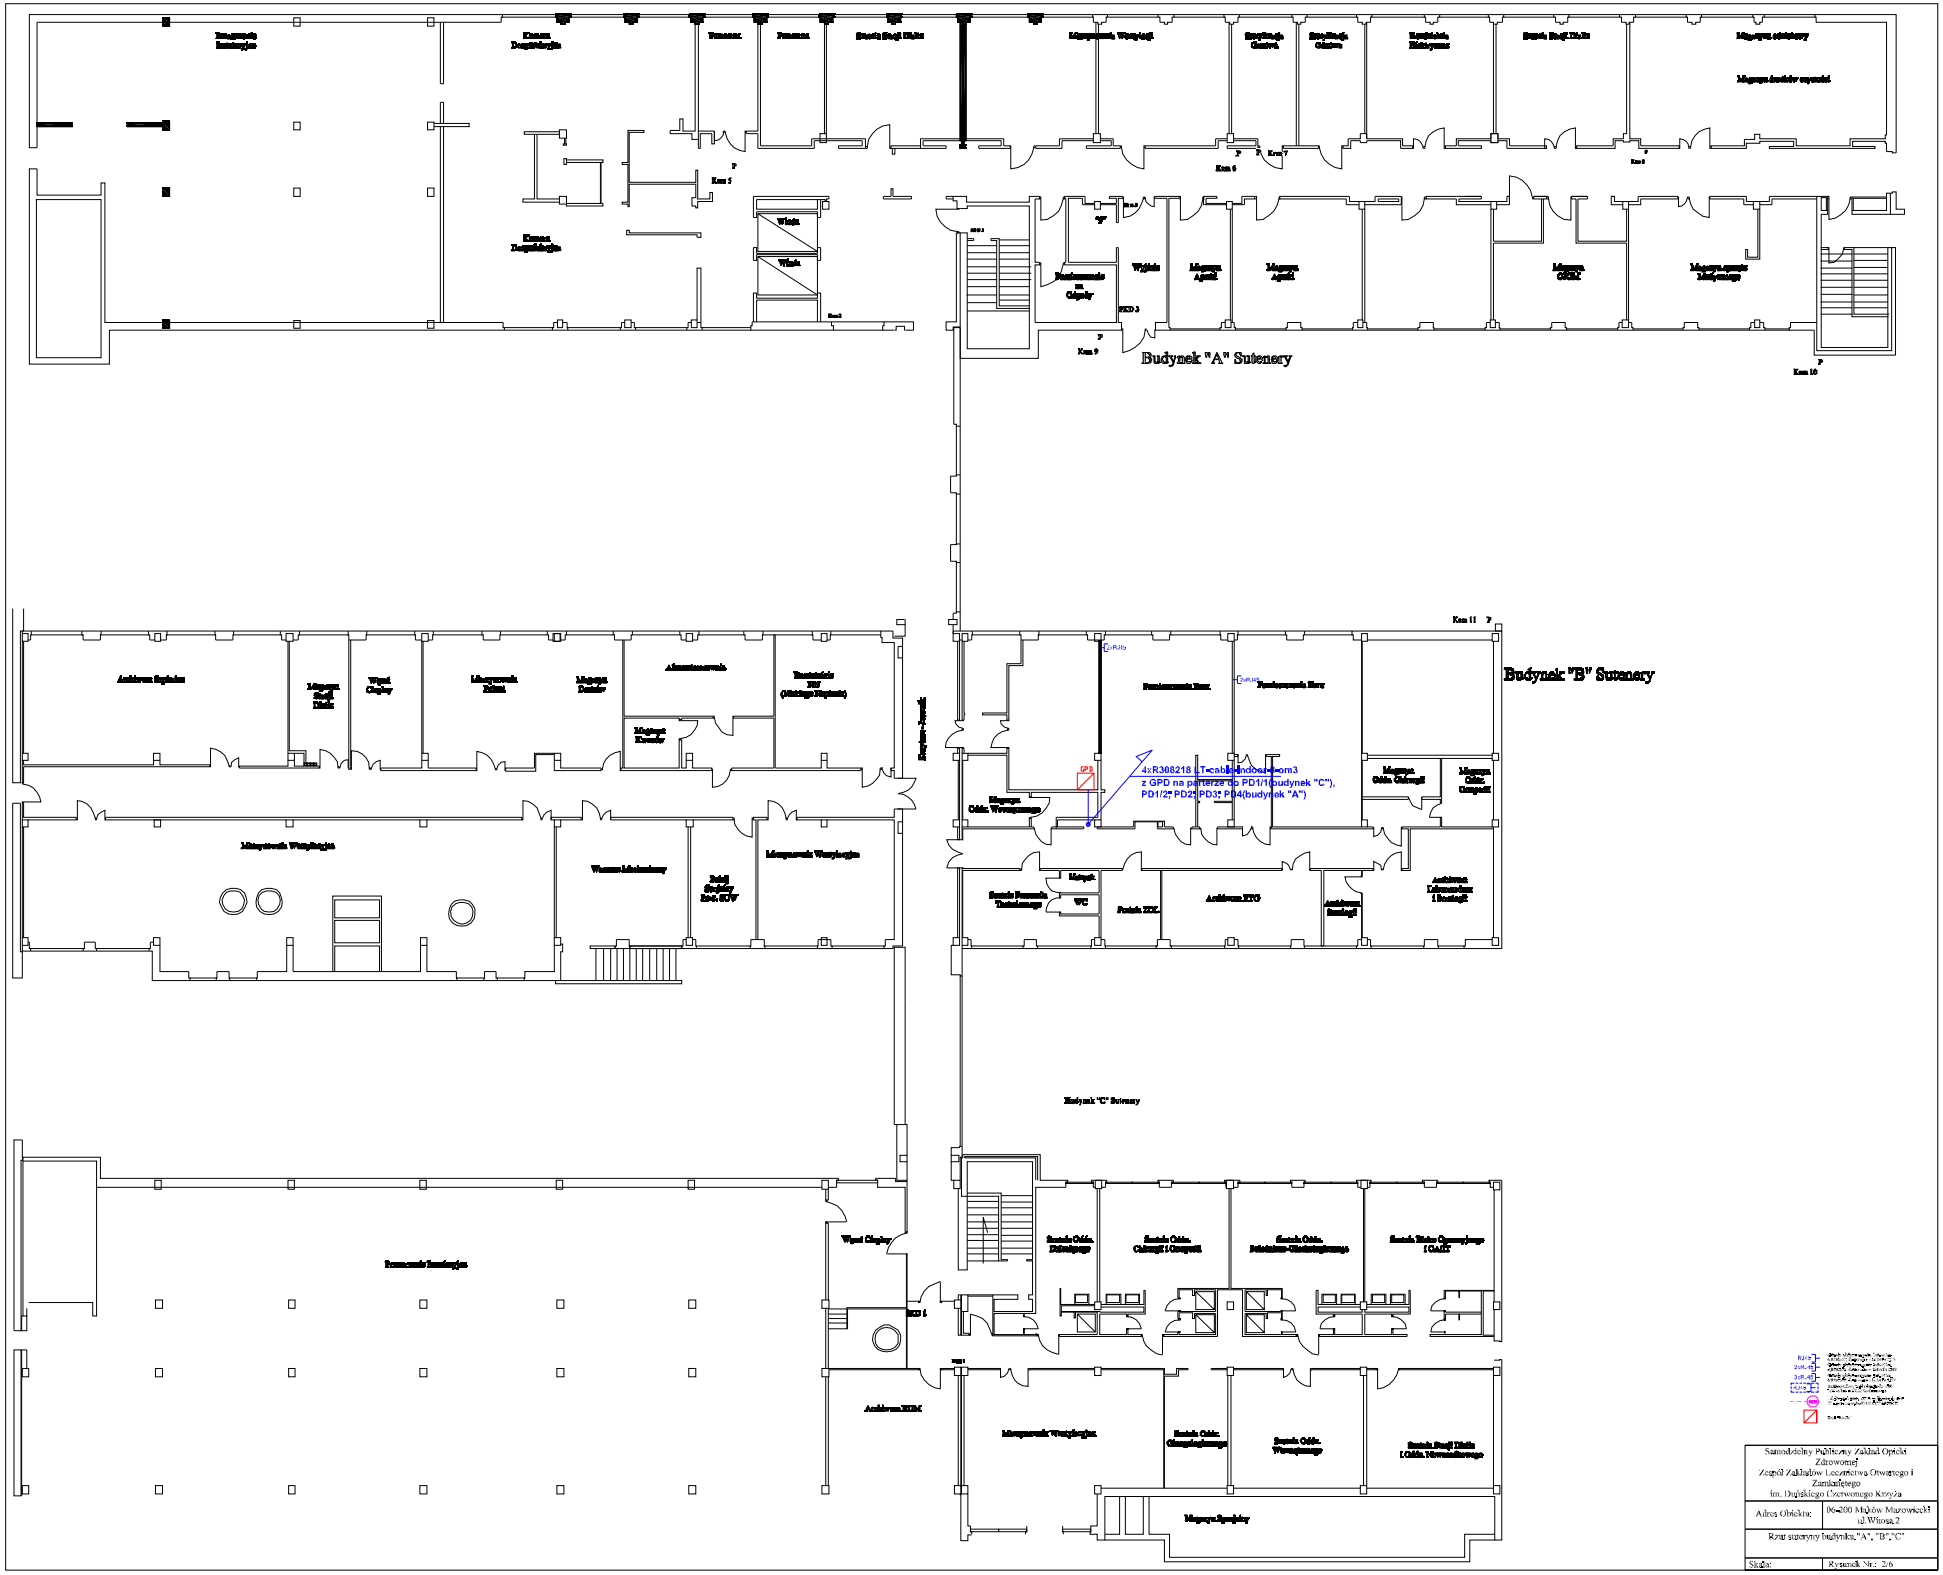
Budynek "A" Sutenery
Budynek "B" Sutenery
Budynek "C" Sutenery
4x:R308218 (LT-cable indoor 4-pair-com3
z GPD na parterze do PD1/1(budynek "C"),
PD1/2*, PD2*, PD3*, PD4(budynek "A")
GPD
Korytarz - Zapasowe
Kom 5
Kom 6
Kom 7
Kom 9
Kom 10
Kom 11
Wiatrołap
Wiatrołap
Wyjście
Wyjście
Wyjście