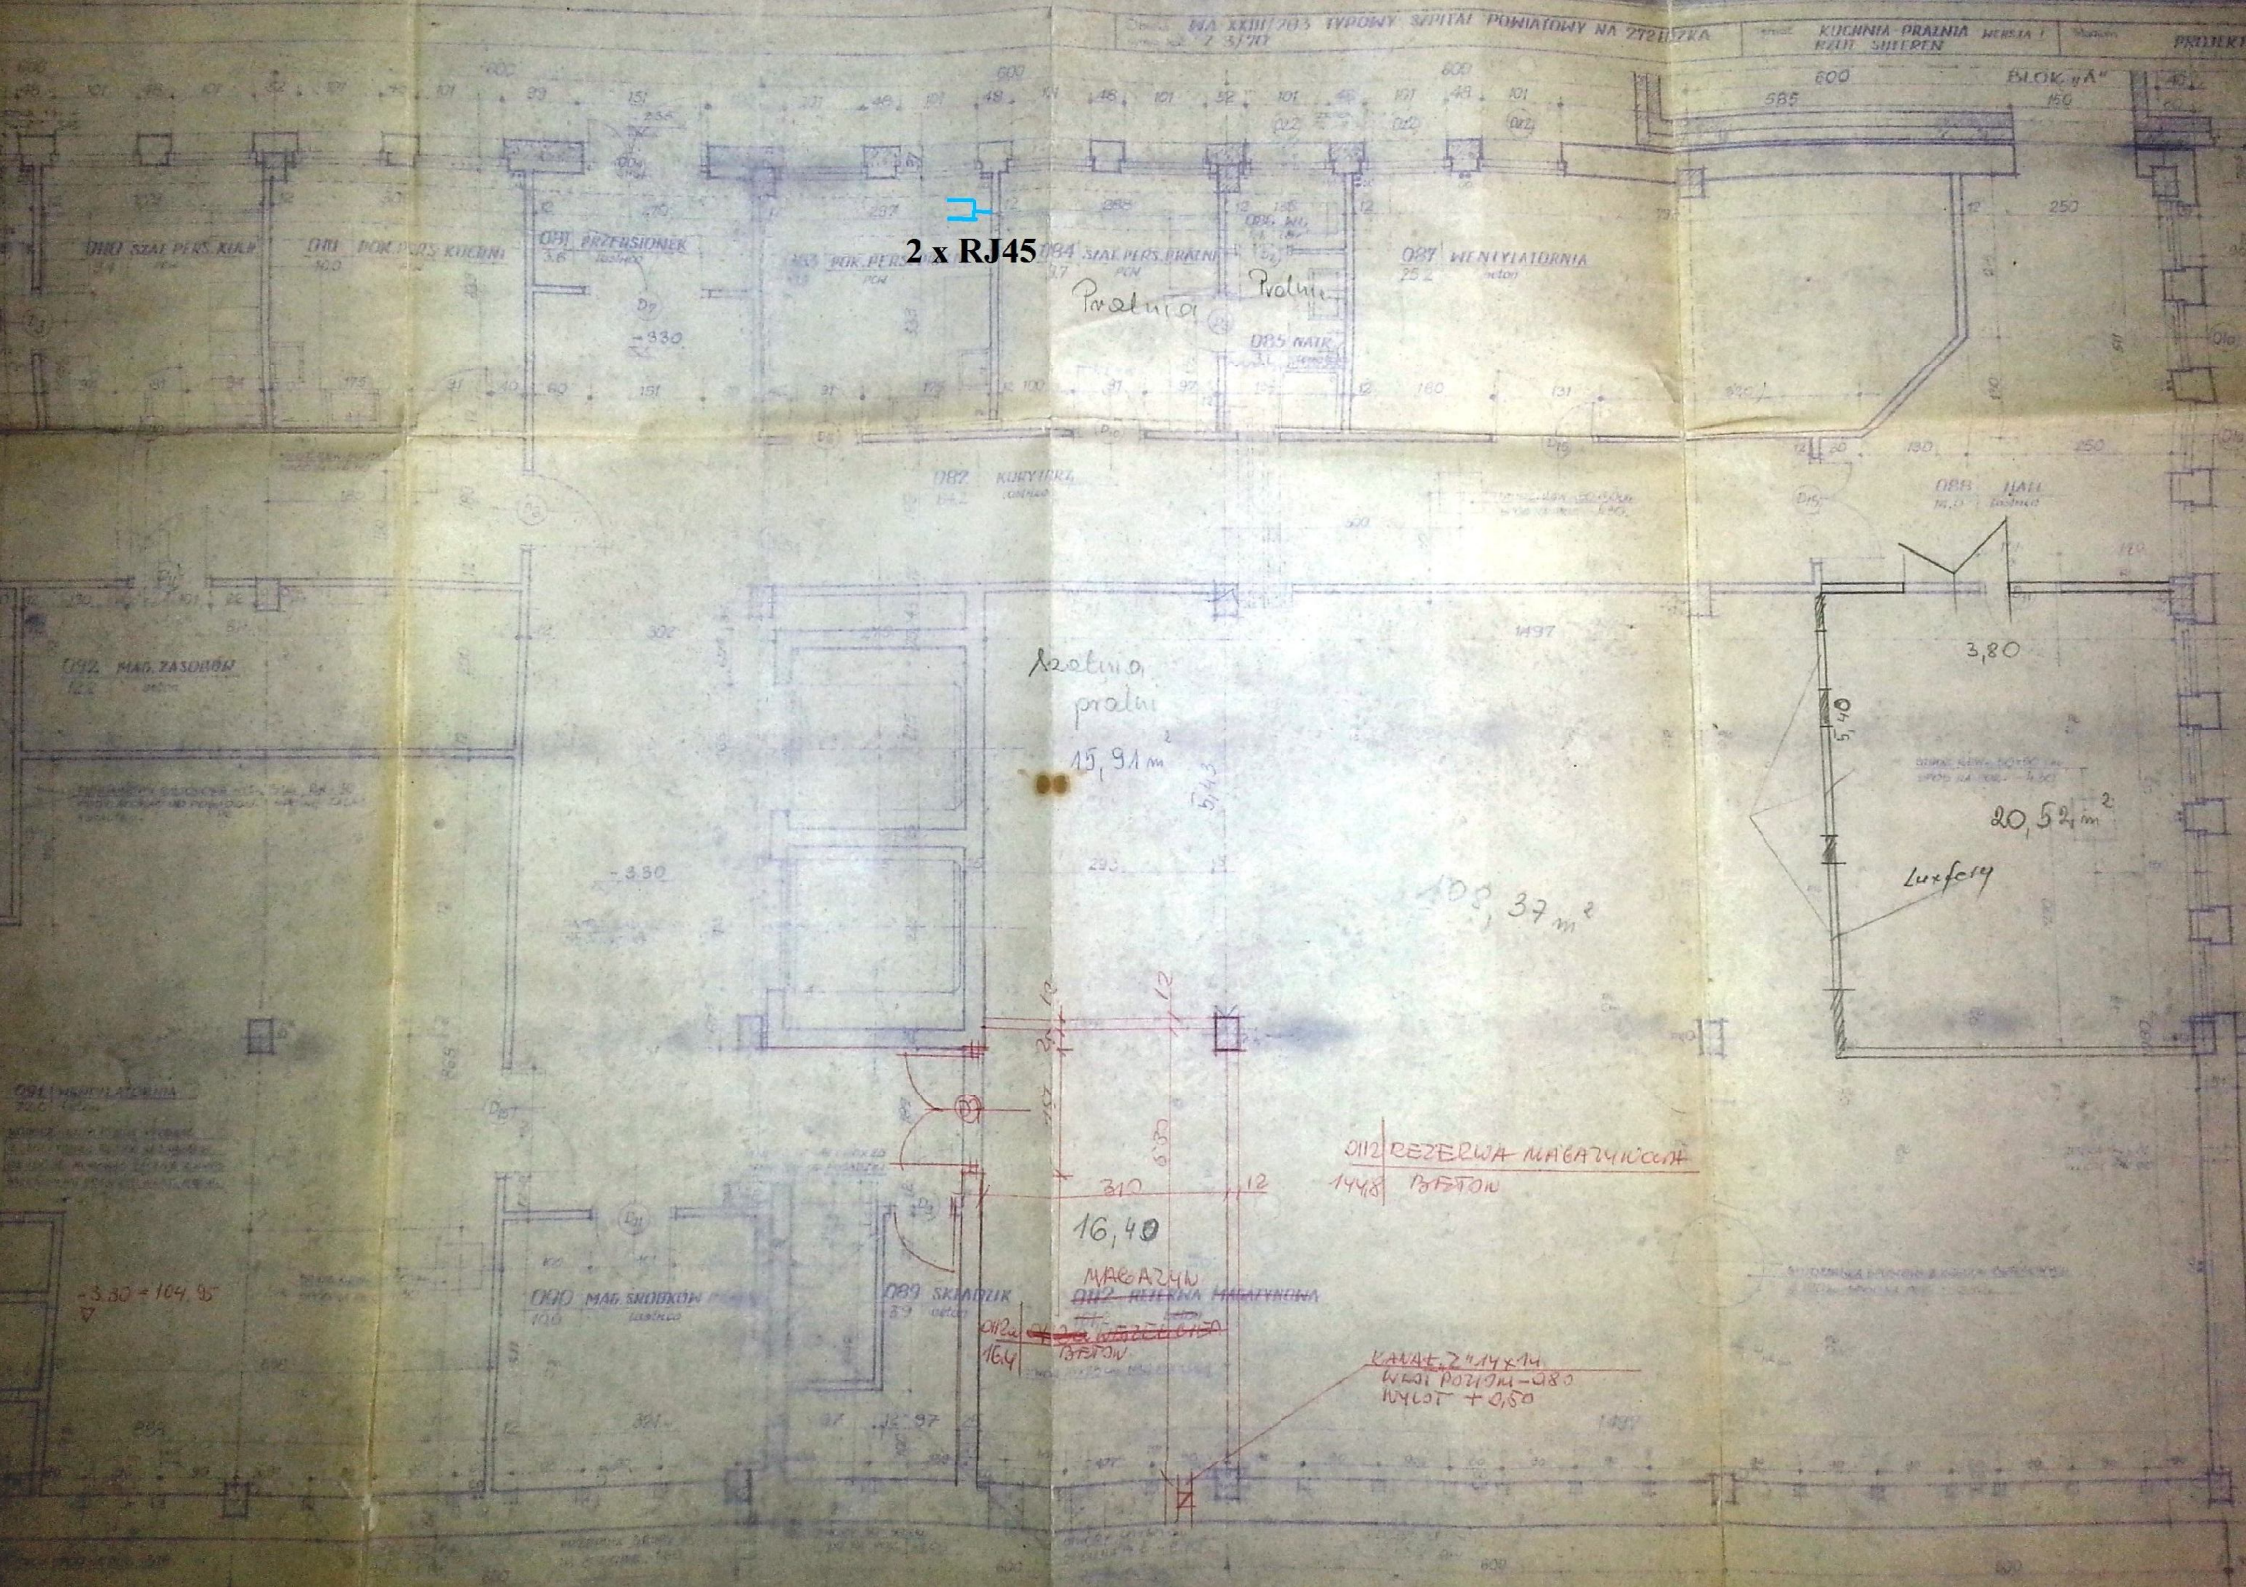
NA XXIII/203 TYPOWY SZPITAL POWIATOWY NA 272 ŁÓŻKA
KUCHNIA-PRALNIA WERSJA I
BLOK „A"
2 x RJ45
086 STAL.PERS.PRALNI
087 WENTYLATORNIA
085 NATR.
082 KORYTARZ
088 HALL
092 MAG. ZASOBÓW
Pralnia
Pralnia
Pralnia
15,91 m²
108,37 m²
20,52 m²
Luxfery
3,80
5,40
5,43
3,10
6,30
16,40
-3,30
-3,30 = 104,95
090 MAG. SKOBKÓW
089 SKARDZIK
091 WENTYLATORNIA
MAGAZYN
BETON
16,4
0112 REZERWA MAGAZYNOWA
144,8
BETON
KANAŁ 24x14x14
WŁAZ POZIOM -0,80
WYLOT +0,50