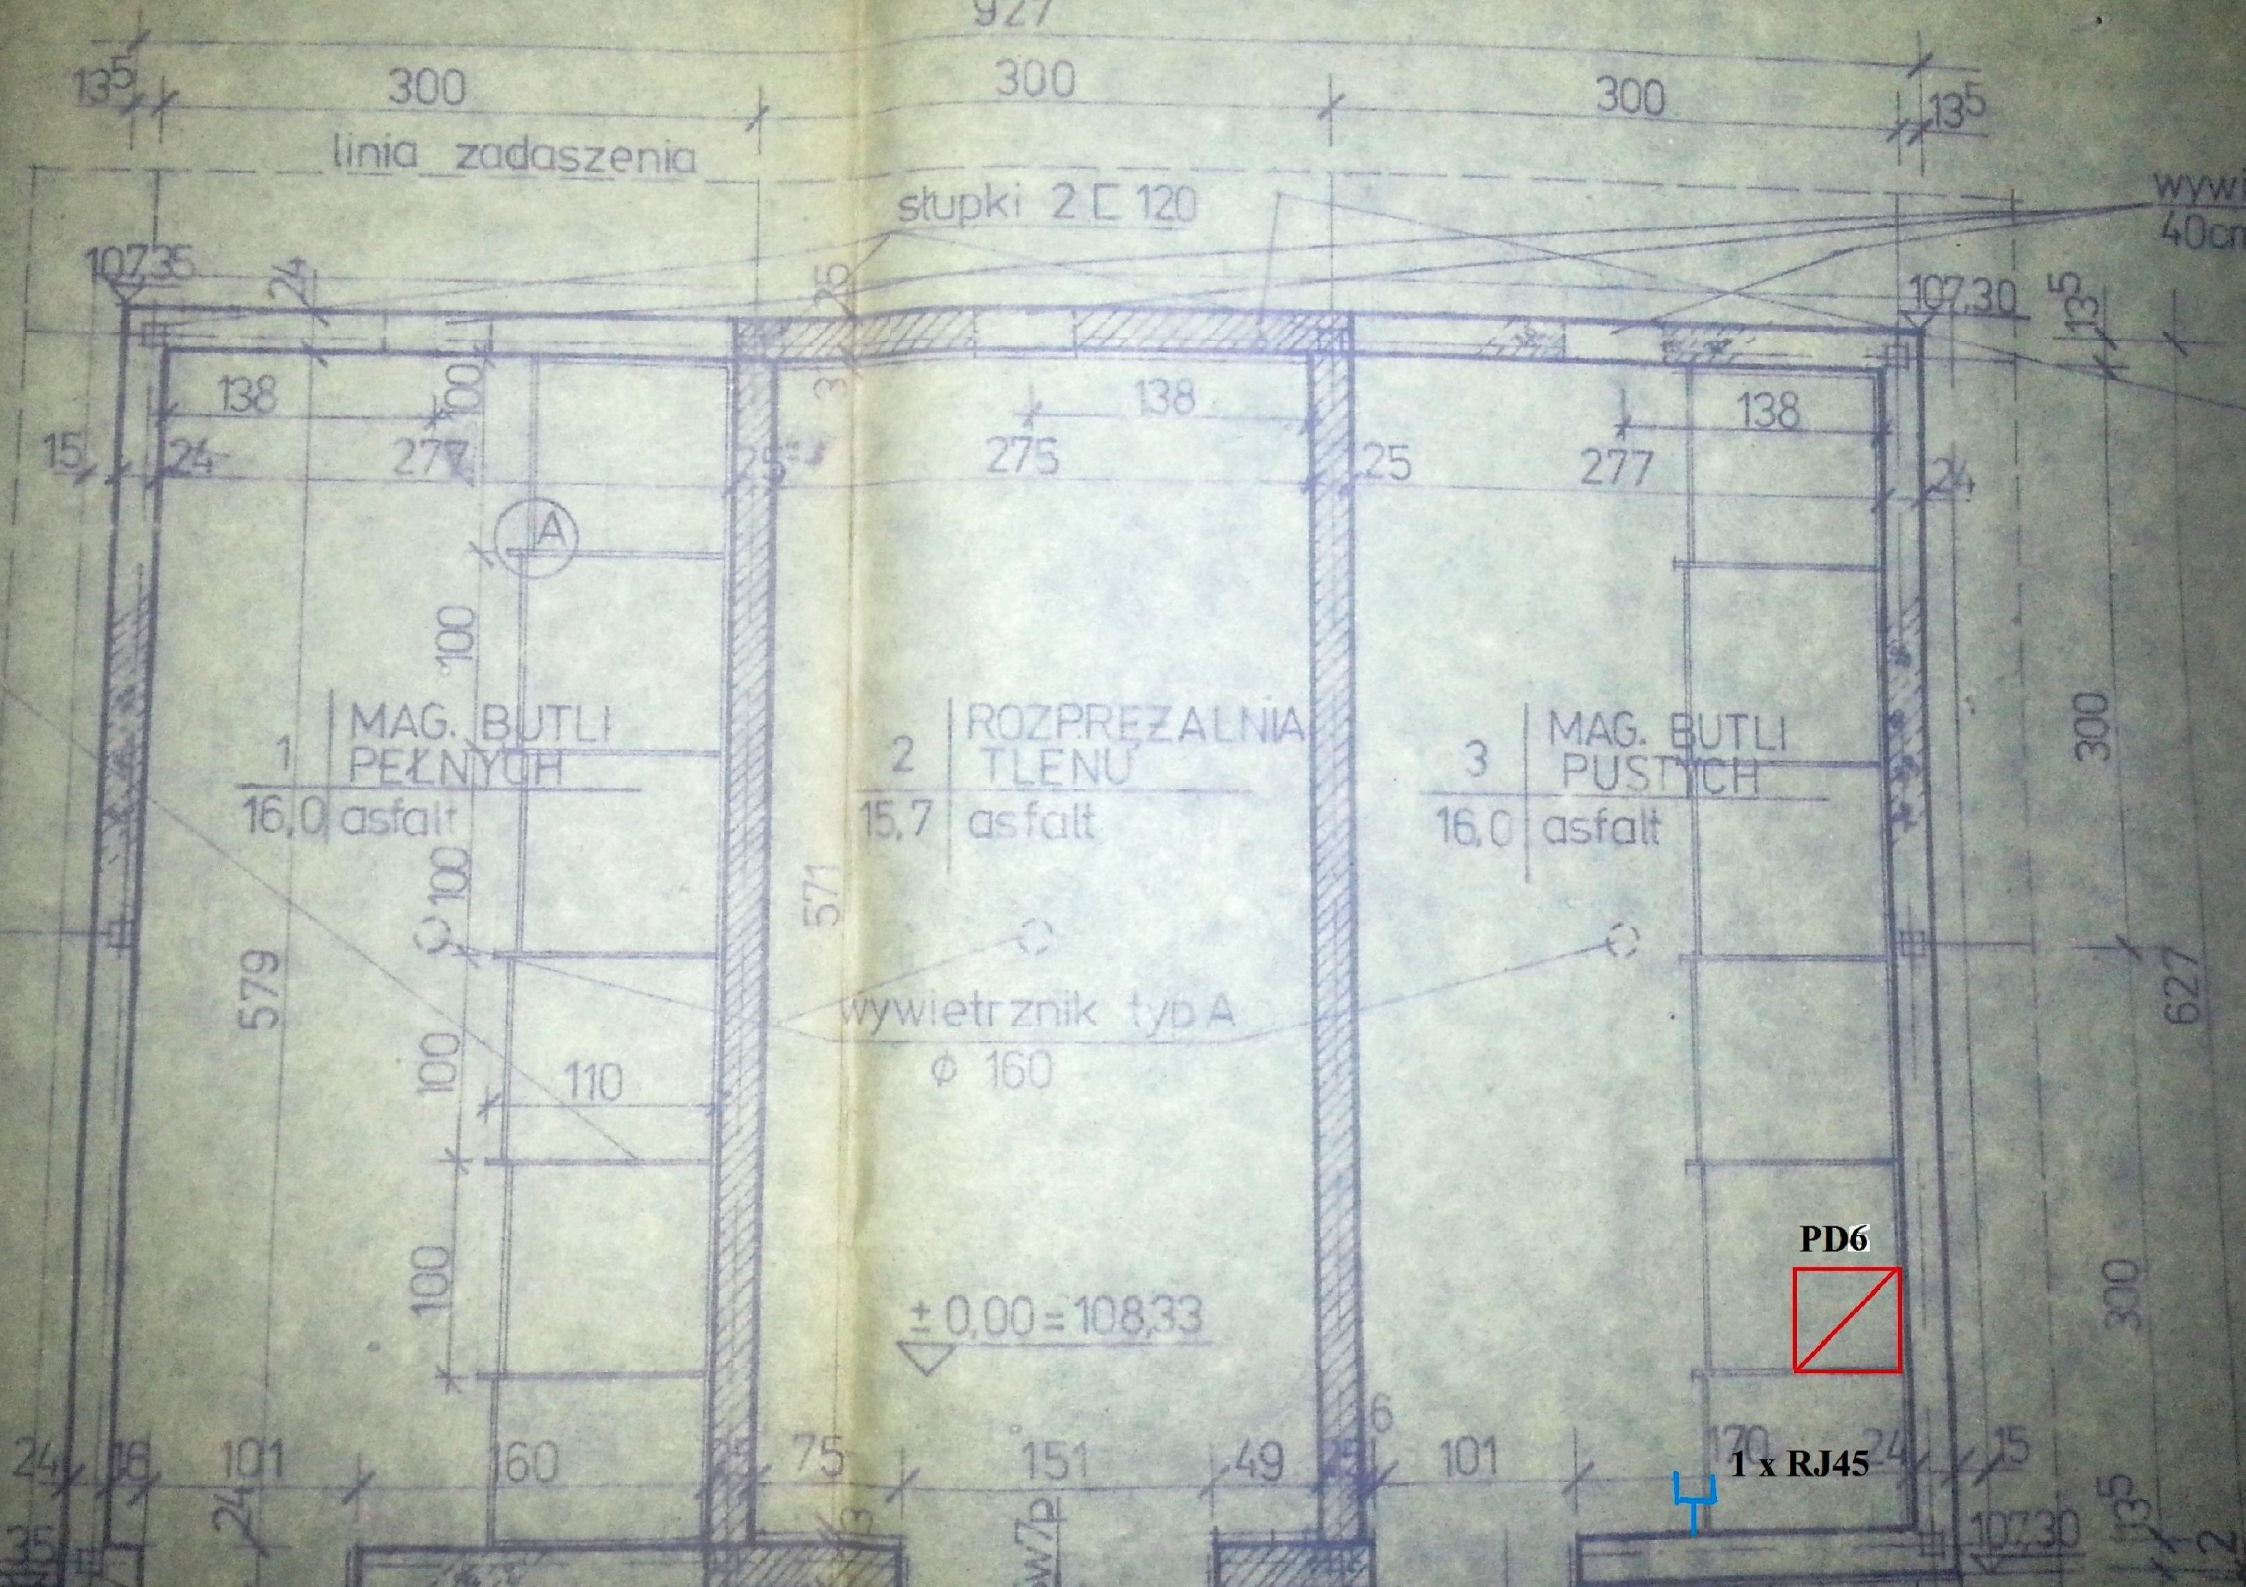
927
135
300
300
300
135
linia zadaszenia
słupki 2 [120
wywi
40cm
107,35
107,30
24
15
138
138
138
275
277
277
25
24
A
100
100
100
100
100
1 | MAG. BUTLI PEŁNYCH
16,0 asfalt
2 | ROZPRĘŻALNIA TLENU
15,7 asfalt
3 | MAG. BUTLI PUSTYCH
16,0 asfalt
571
579
627
300
300
wywietrznik typ A
ϕ 160
110
± 0,00 = 108,33
PD6
1 x RJ45
101
160
75
151
49
6
101
170
24
15
35
107,30
135