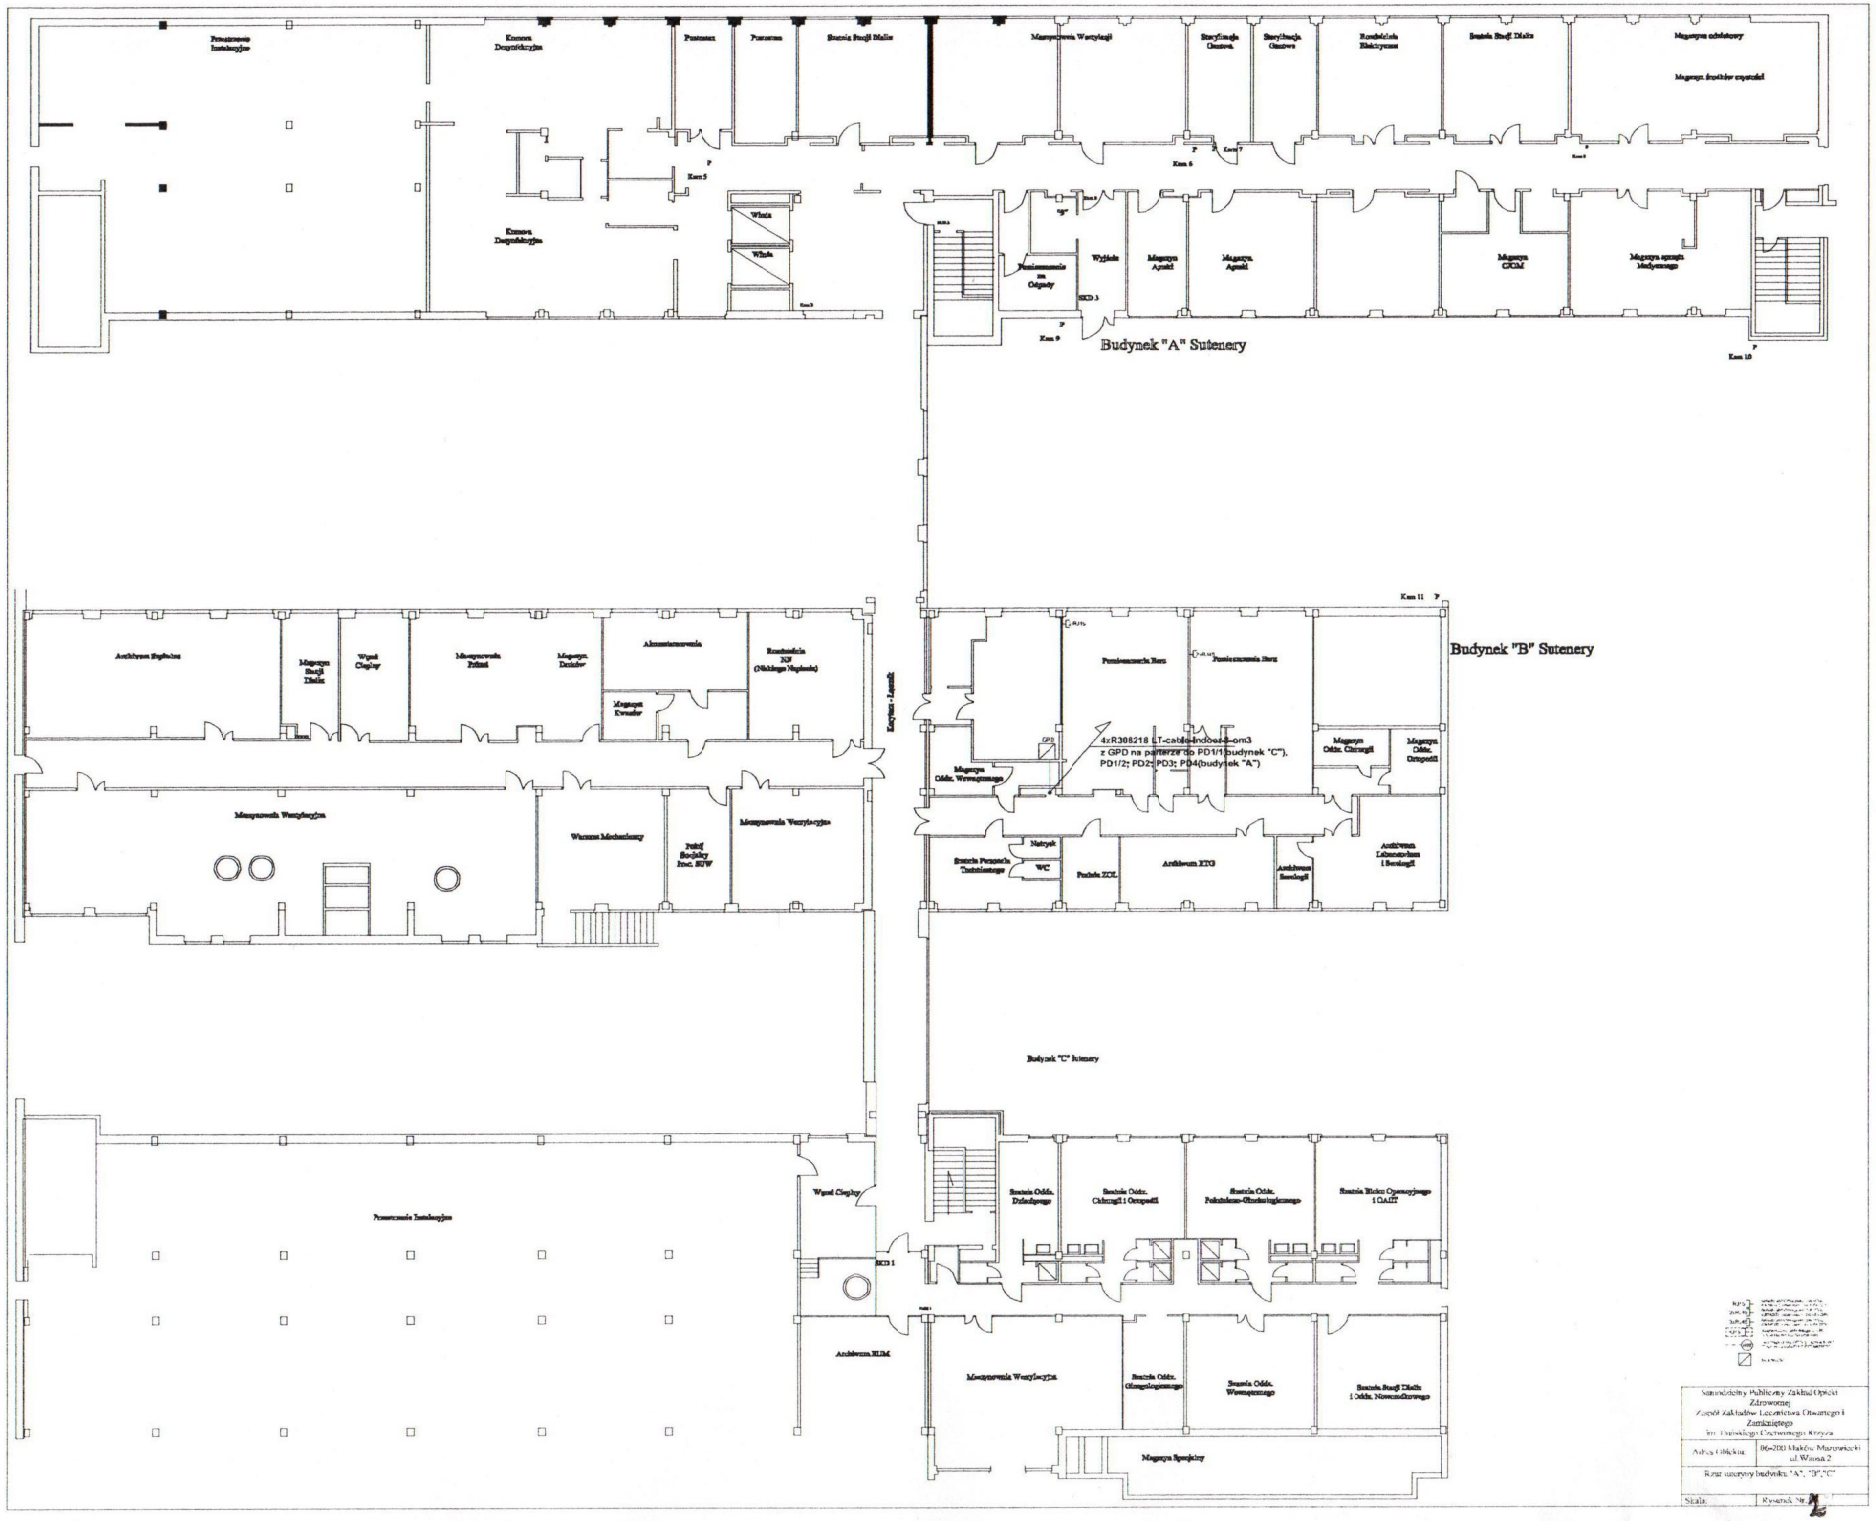
Budynek "A" Sutenery
Budynek "B" Sutenery
Budynek "C" Sutenery
4xR308218 LT-cable-indoor-4-om3
z GPD na parterze do PD1/1 budynek "C"),
PD1/2; PD2; PD3; PD4(budynek "A")
Samodzielny Publiczny Zakład Opieki Zdrowotnej
Zespół Zakładów Lecznictwa Otwartego i Zamkniętego
im. Dariusza Ostrowskiego Krzysza
Adres Obiektu:
06-200 Maków Mazowiecki
ul. Wiosna 2
Rzut suteryny budynku "A", "B", "C"
Skala:
Rysunek Nr: