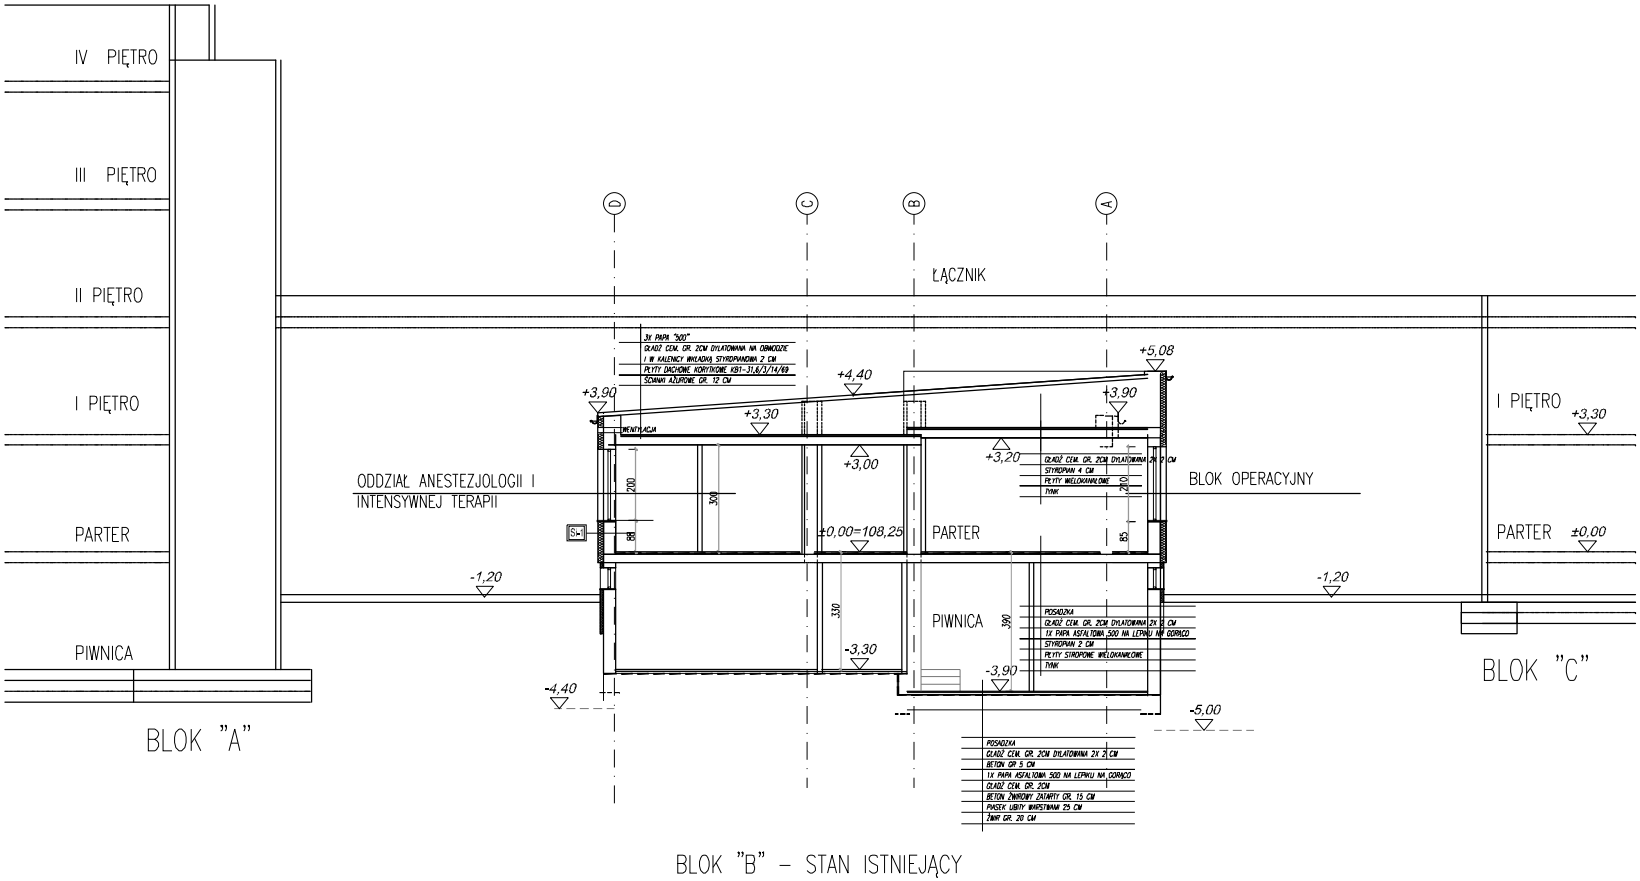

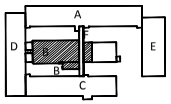

Projekt ten jest własnością autora i jest chroniony przez Ustawę o prawie autorskim i prawach zakrewnych. Wprowadzanie zmian do projektu lub kopiowanie oraz użycie na jakiekolwiek cele bez zgody autora jest zabronione.

UŻYTKOWNIK PROJEKTOWY:	INWESTOR / ZAMAWIAJĄCY:
ELEKTRYKA INFORMATYKA BUDOWNICTWO ROBERT BULZACKI UL. JANA KAZIMIERZA 19; 01-248 WARSZAWA tel. 48 (22) 834 28 00; e-mail: biuro@eib.pl	SPZOZ Zespół Zakładów Lecznictwa Otwartego i Zamkniętego im. Duńskiego Czerwonego Krzyża ul. Witosa 2, 06-200 Maków Mazowiecki

Faza opracowania:	PROJEKT BUDOWLANY
Nazwa zadania:	Wykonania projektu budowlanego dla rozbudowy i nadbudowy bloku operacyjnego oraz przebudowy oddziału anestezjologii i intensywnej terapii szpitala wielospecjalnego mazowieckim z pełnieniem nadzoru autorskiego i uzyskaniem prawomocnej decyzji o pozwoleniu na budowę
Nazwa/adres obiektu:	SPZOZ Zespół Zakładów Lecznictwa Otwartego i Zamkniętego im. Duńskiego Czerwonego Krzyża ul. Witosa 2, 06-200 Maków Mazowiecki
Inwestor / Zamawiający:	SPZOZ Zespół Zakładów Lecznictwa Otwartego i Zamkniętego im. Duńskiego Czerwonego Krzyża
Adres Inwestora:	ul. Witosa 2, 06-200 Maków Mazowiecki

	Imię i Nazwisko:	Specjalność, nr uprawnień	Podpis
Projektował:	mgr inż. arch. Beata Miłaszczyk-Spodińska	arch. bez ograniczeń nr uprawnień: MAZ/0127	
Opracował(a):	mgr inż. arch. Urszula Kuś		
Sprawdził:	mgr inż. arch. Stefan Glaz	arch. bez ograniczeń nr uprawnień: MAZ/0123	

Branża:	ARCHITEKTONICZNA	Data:	2014.09
Nazwa rys.inż.:	PRZEKRÓJ-INWENTARYZACJA	Skala:	1:100
Zakres opracowania:	ARCHITEKTURA		

Numer rys.inż.:	NR PROJEKTU	ROZ.GŁÓWNA	BRANŻA	OGÓLNY NUMER	Map.	NUMER RYS.	KOMPLET
	138	MBO	PB	A	IN	0	R04 0