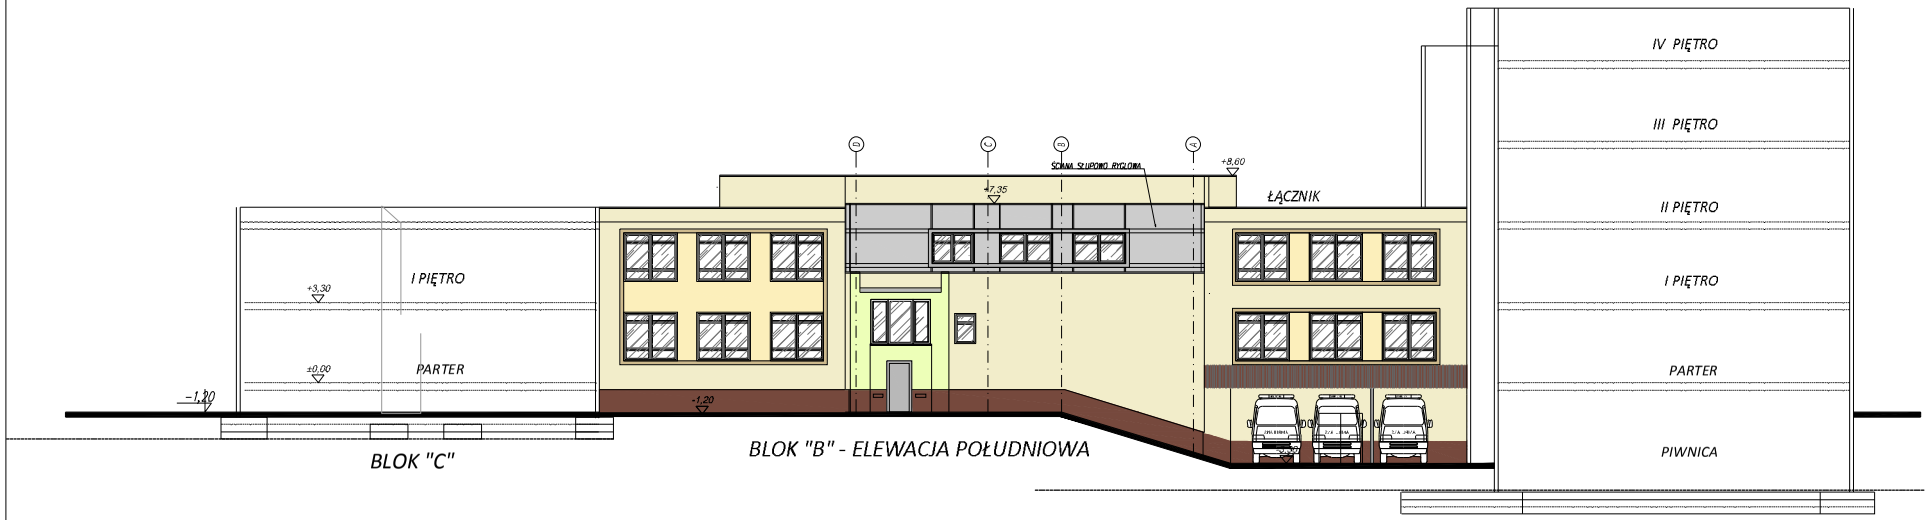

BIURO PROJEKTOWE

ELEKTRYKA INFORMATYKA BUDOWNICTWO
ROBERT BULZACKI
UL. JANA KAZIMIERZA 16, W-WA WARSZAWA

SPZOZ Zespół Zakładów Leczniczych im. Dariusza Czarkowskiego w Pułtusku

PROJEKT BUDOWLANY

Wykonanie projektu budowlanego budynku i instalacji kotłowni wraz z przyłączem kotłowni do istniejącej sieci cieplnej, wraz z uzyskaniem ostatecznej decyzji o pozwoleniu na użytkowanie

SPZOZ Zespół Zakładów Leczniczych Chorób Płuc im. Dariusza Czarkowskiego w Zaścinkach 15, 07-300 Ostrołęka

SPZOZ Zespół Zakładów Leczniczych Chorób Płuc im. Dariusza Czarkowskiego w Zaścinkach 15, 07-300 Ostrołęka

	Imię i Nazwisko	Specjalność i nr upr.	Podpis
Projektant	mgr inż. arch. Dariusz Wawszczak mgr inż. arch. Krzysztof Wawszczak	mgr inż. arch. nr uprawnień 150/Ł/89, 150/Ł/89	
Koordynator	mgr inż. arch. Lucyna Rost		
Sprawdził	mgr inż. arch. Elżbieta Głąz	mgr inż. arch. nr uprawnień 150/Ł/89	

Nazwa	ARCHITEKTONICZNA	Data: 20.04.2010
Tytuł rysunku	ELEWACJA POŁUDNIOWA	Skala: 1:100
Zakres dokumentacji	ARCHITEKTURA	

Numer projektu	Rodzaj	Faza	Branża	Etap	Obiekt	Nr rysunku
138	MBO	PB	A	PA	0	R09 0