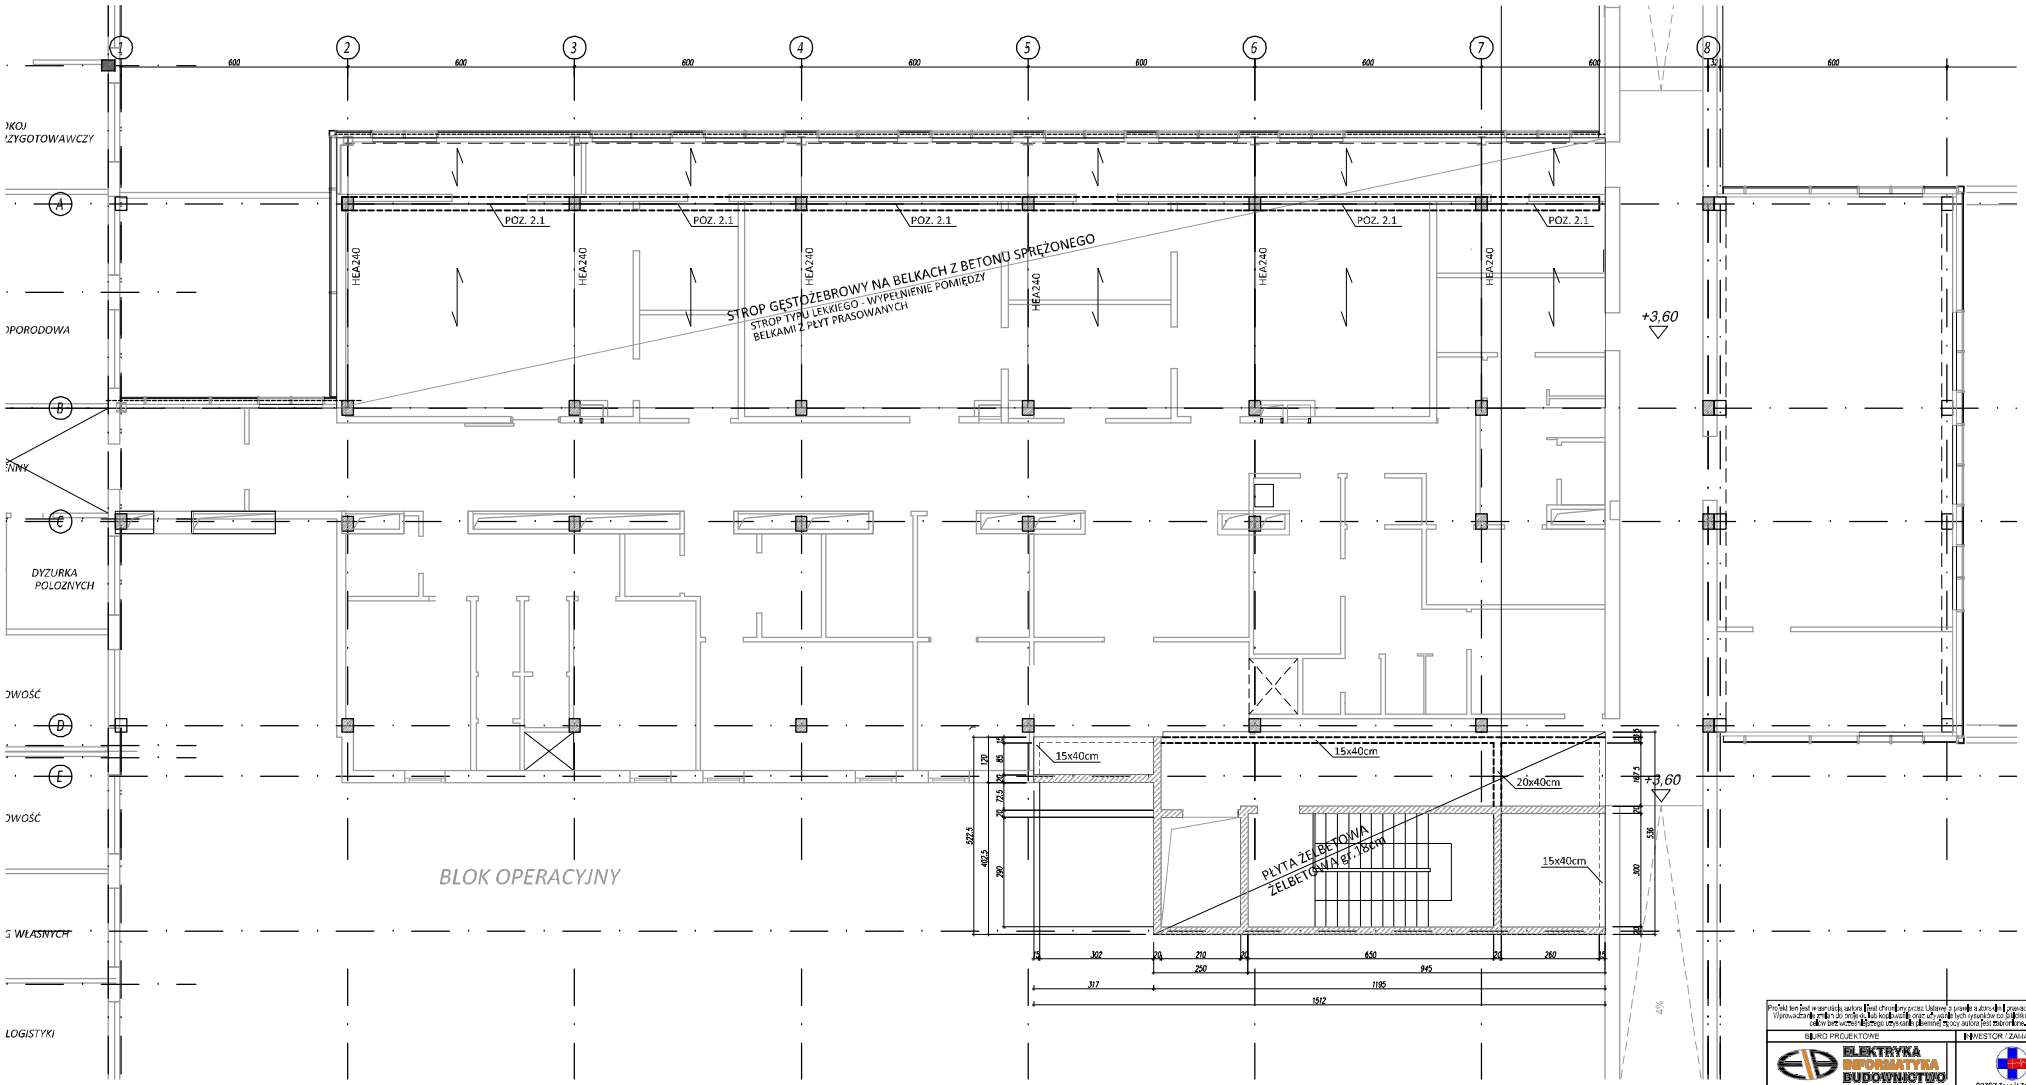

UWAGI:
BETON – C25/30
STAL ZBROJENIOWA – RB500W
OTULINA ZBROJENIA – 30mm
STAL PROFILOWA – S355JR

Projekt ten jest własnością autora i jest chroniony przez Ustawę o prawie autorskim i prawach pokrewnych. Wykorzystanie, przetwarzanie, kopiowanie, lub kopiowanie jego części oraz wszelkich wyrysów do jakichkolwiek innych celów bez wcześniejszego uzyskania pisemnej zgody autora jest zabronione.

BIURO PROJEKTOWE	INWESTOR / ZAMAWIAJĄCY
ELEKTRYKA INFORMATYKA BUDOWNICTWO ROBERT BUŁZACKI UL. JANA KAZIMIERZA 16 lt 61-245 WARSZAWA tel.: +48 618364020 fax: +48 22 3442984 e-mail: poczta@elbuzawa.pl	SPZOZ Zespół Zakładów Lecznictwa Otwartego i Zamkniętego im. Duńskiego Czerwonego Krzyża ul. Wiłosa 2, 06-200 Maków Mazowiecki

Faza opracowania:	PROJEKT KONCEPCYJNY
Nazwa zadania:	Wykonanie projektu budowlanego dla rozbudowy i nadbudowy bloku operacyjnego oraz przebudowy oddziału anestezjologii i intensywnej terapii znajdującego się w Makowie Mazowieckim z podziałem nadzoru autorskiego i uzyskaniem prawomocnej decyzji o pozwoleniu na budowę
Nazwa i adres obiektu:	SPZOZ Zespół Zakładów Lecznictwa Otwartego i Zamkniętego im. Duńskiego Czerwonego Krzyża ul. Wiłosa 2, 06-200 Maków Mazowiecki
Inwestor / Zamawiający:	SPZOZ Zespół Zakładów Lecznictwa Otwartego i Zamkniętego im. Duńskiego Czerwonego Krzyża
Adres inwestycji:	ul. Wiłosa 2, 06-200 Maków Mazowiecki

	Imię i Nazwisko	Specjalność, nr upr.	Podpis
Projektant:	mgr inż. Maciej Duda nr ewid. MAZ/0012/POOK/08	upr. budow. do projektowania bez ograniczeń w specjalności konstr.-inż.-budowlanej	
Opracował(a):			
Sprawdził:	mgr inż. Michał Sabak nr ewid. MAZ/0024/POOK/11	upr. budow. do projektowania bez ograniczeń w specjalności konstr.-inż.-budowlanej	

Branża:	konstrukcyjna	Data:	2014.09
Nazwa rysunku:	RZUT STROPU PARTERU	Skala:	1:100
Zakres opracowania:	KONSTRUKCJA		
Numer rysunku:	Nr projektu: 138 Kod obiektu: MBO Branża: PB Opracowanie: K Etap: KO Numer rys.: 02 Rewizja: 0		