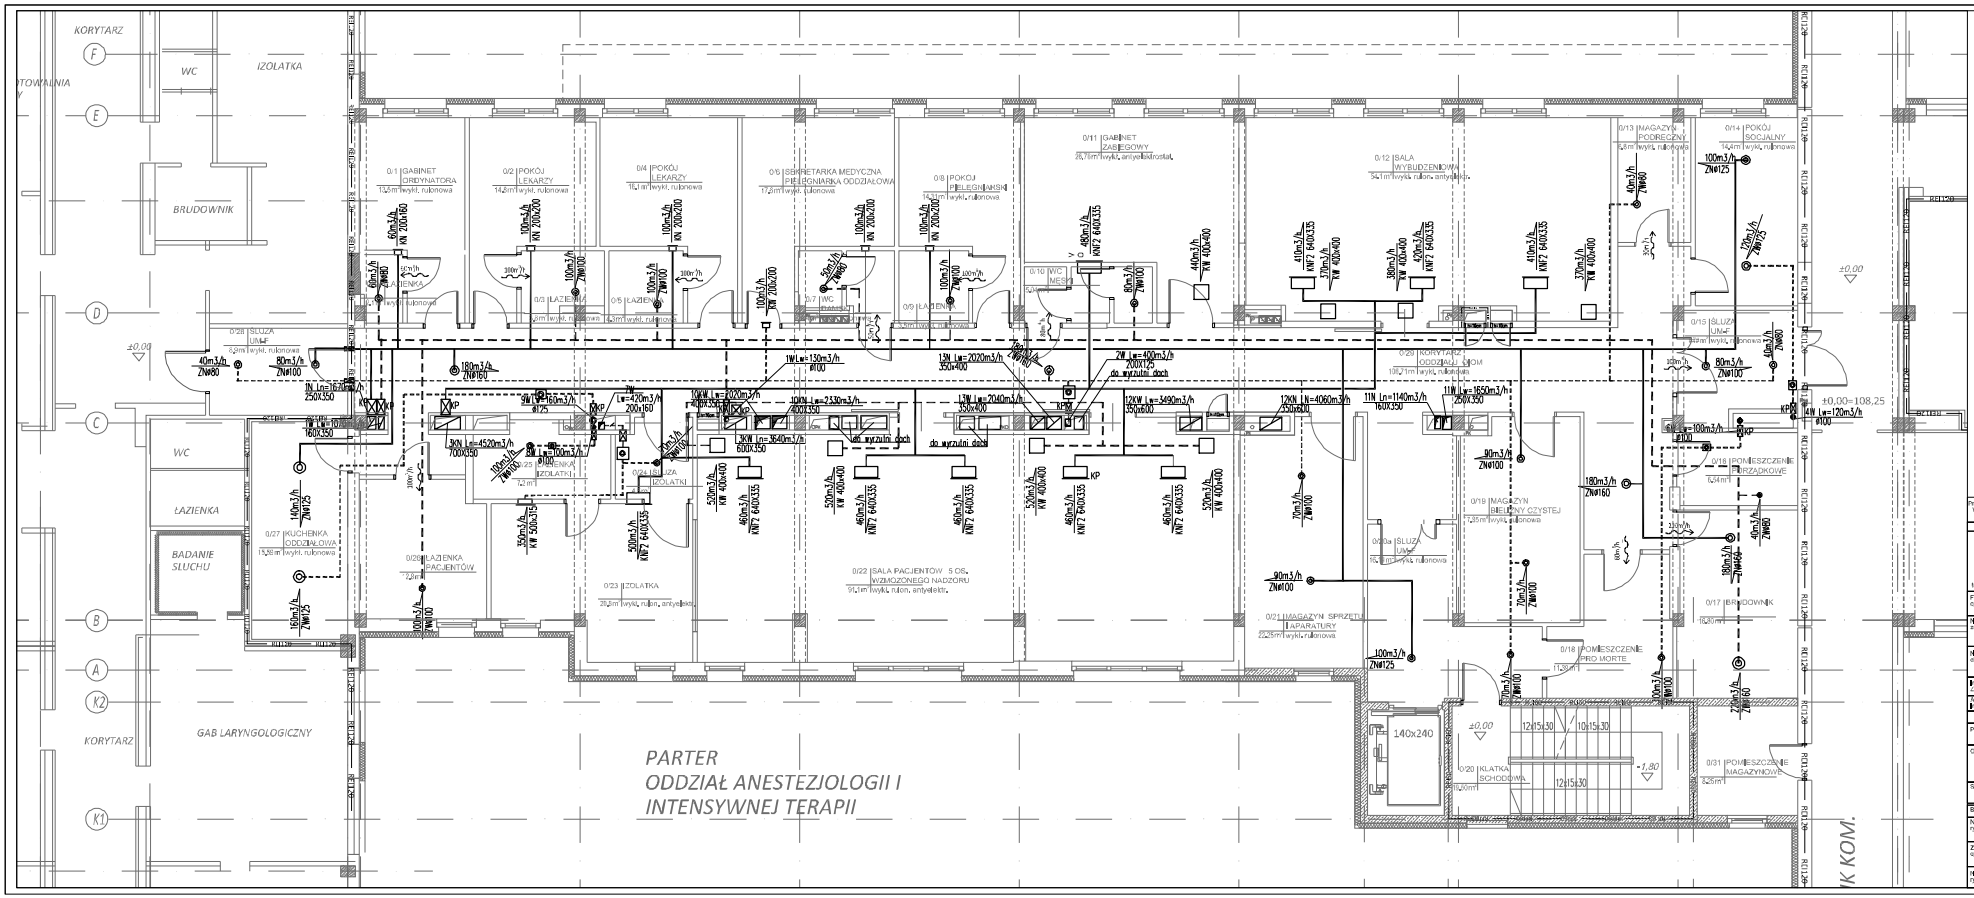

BIURO PROJECTOWE

ELEKTRYKA INFORMATYKA BUDOWNICTWO
ROBERT BULZACKI
ul. JANA KAZIMIERZA 16 lok. 2 02-773 WARSZAWA
tel. +48 (0) 606 120 126 / +48 (0) 22 243 28 00 e-mail: biuro@eib.pl

INWESTOR / ZAMAWIAJĄCY

SPZOZ Zespół Zakładów Leczniczych Otwartego Zamkniętego im. Dunikiewicza Czerwonego Krzyża
ul. Wiosna 2, 06-200 Maków Mazowiecki

Etap opracowania	PROJEKT BUDOWLANY
Nazwa inwestycji	Wykonanie prac dotyczących przebudowy budynku wielofunkcyjnego Szpitala Ogólnego oraz przebudowy oddziału anestezjologii i intensywnej terapii na potrzeby Zespołu Zakładów Leczniczych Otwartego Zamkniętego im. Dunikiewicza Czerwonego Krzyża w Makowie Mazowieckim - etap I - wymagający uzyskania pozwolenia na budowę
Nazwa obiektu budowlanego	SPZOZ Zespół Zakładów Leczniczych Otwartego Zamkniętego im. Dunikiewicza Czerwonego Krzyża ul. Wiosna 2, 06-200 Maków Mazowiecki
Inwestor / Zamawiający	SPZOZ Zespół Zakładów Leczniczych Otwartego Zamkniętego im. Dunikiewicza Czerwonego Krzyża
Adres inwestycji	ul. Wiosna 2, 06-200 Maków Mazowiecki
	Imię i Nazwisko / Specyfikacja nr. / Podpis
Projektował	mgr inż. Anna Gibyńska / uprawnienia budowlane bez ograniczeń / WM/0280
Opracował	
Sprawdził	mgr inż. Krzysztof Lebiedowicz / uprawnienia budowlane bez ograniczeń / WM/0427/PWOE/87
Branża	SANITARNA
Nazwa rysunku	RZUT PARTERU
Data	2014.06
Skala	1:100
Zakres opracowania	INSTALACJA WENTYLACJI MECH
Numer rysunku	138_MBO_PB_S_WM_0_R02_0