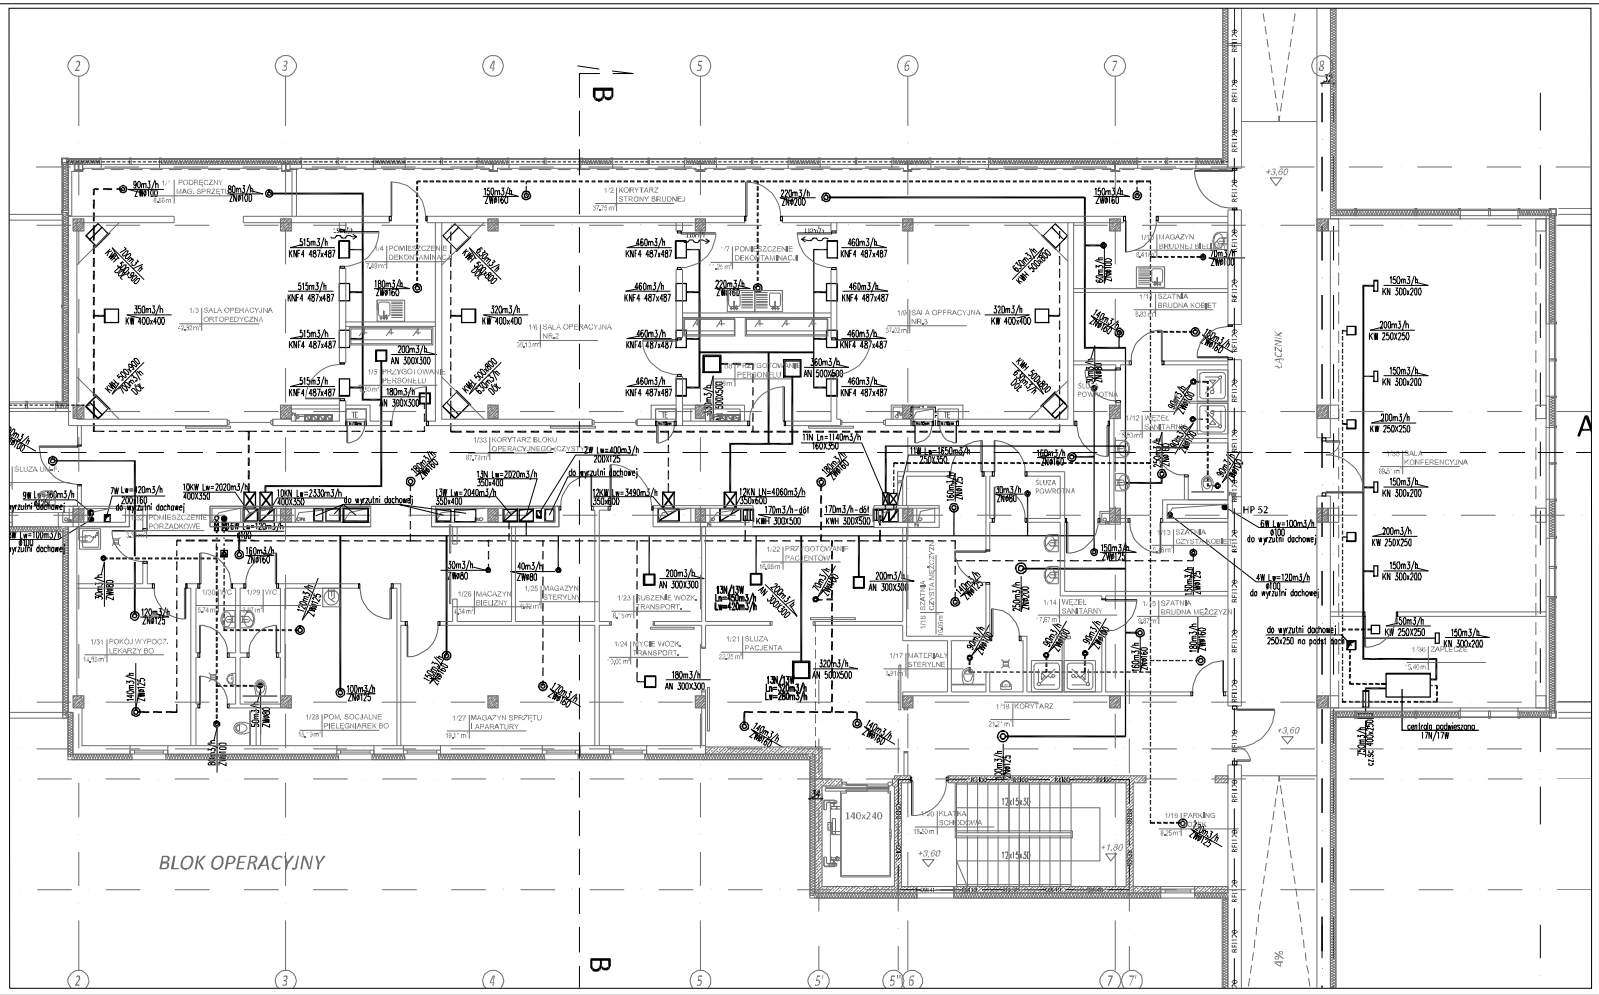

BIURO PROJEKTOWE	INWESTOR ZAMAWIAJĄCY
ELEKTRYKA I AUTOMATYKA BUDOWNICTWA ROBERT BULZACKI UL. JANA KAZIMIERZA 19/ 01-248 WARSZAWA TEL: +48 (0)22 632 23 10; +48 (0) 2148 8 8 e-mail: biuro@eab.com.pl	SPZOZ Zespół Zakładów Leczniczych Otwartego i Zamkniętego im. Duńskiego Czerwonego Krzyża ul. Wąsosa 2, 06-200 Maków Mazowiecki
Faza opracowania:	PROJEKT BUDOWLANY
Nazwa zadania:	Wykonanie projektu budowlanego dla modernizacji i rozbudowy bloku operacyjnego oraz przebudowy oddziału anestezjologii i intensywnej terapii z zakładem patomorfologii w ramach zadania pn. Budowa nadzoru patomorfologii i zakładem patomorfologii w ramach zadania pn. Budowa
Nazwa/adres obiektu:	SPZOZ Zespół Zakładów Leczniczych Otwartego i Zamkniętego im. Duńskiego Czerwonego Krzyża ul. Wąsosa 2, 06-200 Maków Mazowiecki
Inwestor/ Zamawiający:	SPZOZ Zespół Zakładów Leczniczych Otwartego i Zamkniętego im. Duńskiego Czerwonego Krzyża
Adres inwestora:	ul. Wąsosa 2, 06-200 Maków Mazowiecki

	Imię i Nazwisko	Specjalność, nr upr.	Podpis
Projektant:	mgr inż. Anna Gałyńska	sanitarna, wentylacji i klimatyzacji nr upr. 0/2/2/2	
Opracowali:			
Sprawdził:	mgr inż. Krzysztof Lebiedowicz	sanitarna, wentylacji i klimatyzacji nr upr. 0/2/2/2	

Branża:	SANITARNA	Data:	2014.09
Nazwa rysunku:	RZUT PIĘTRA	Skala:	1:100
Zakres opracowania:	INSTALACJA WENTYLACJI MECH		

Numer rysunku:	Nr obiektu	Kod obiektu	Branża	Etap	Opracowanie	Rzut	Numer rys.	Revisja
	138	MBO	PB	S	WM	0	R03	0