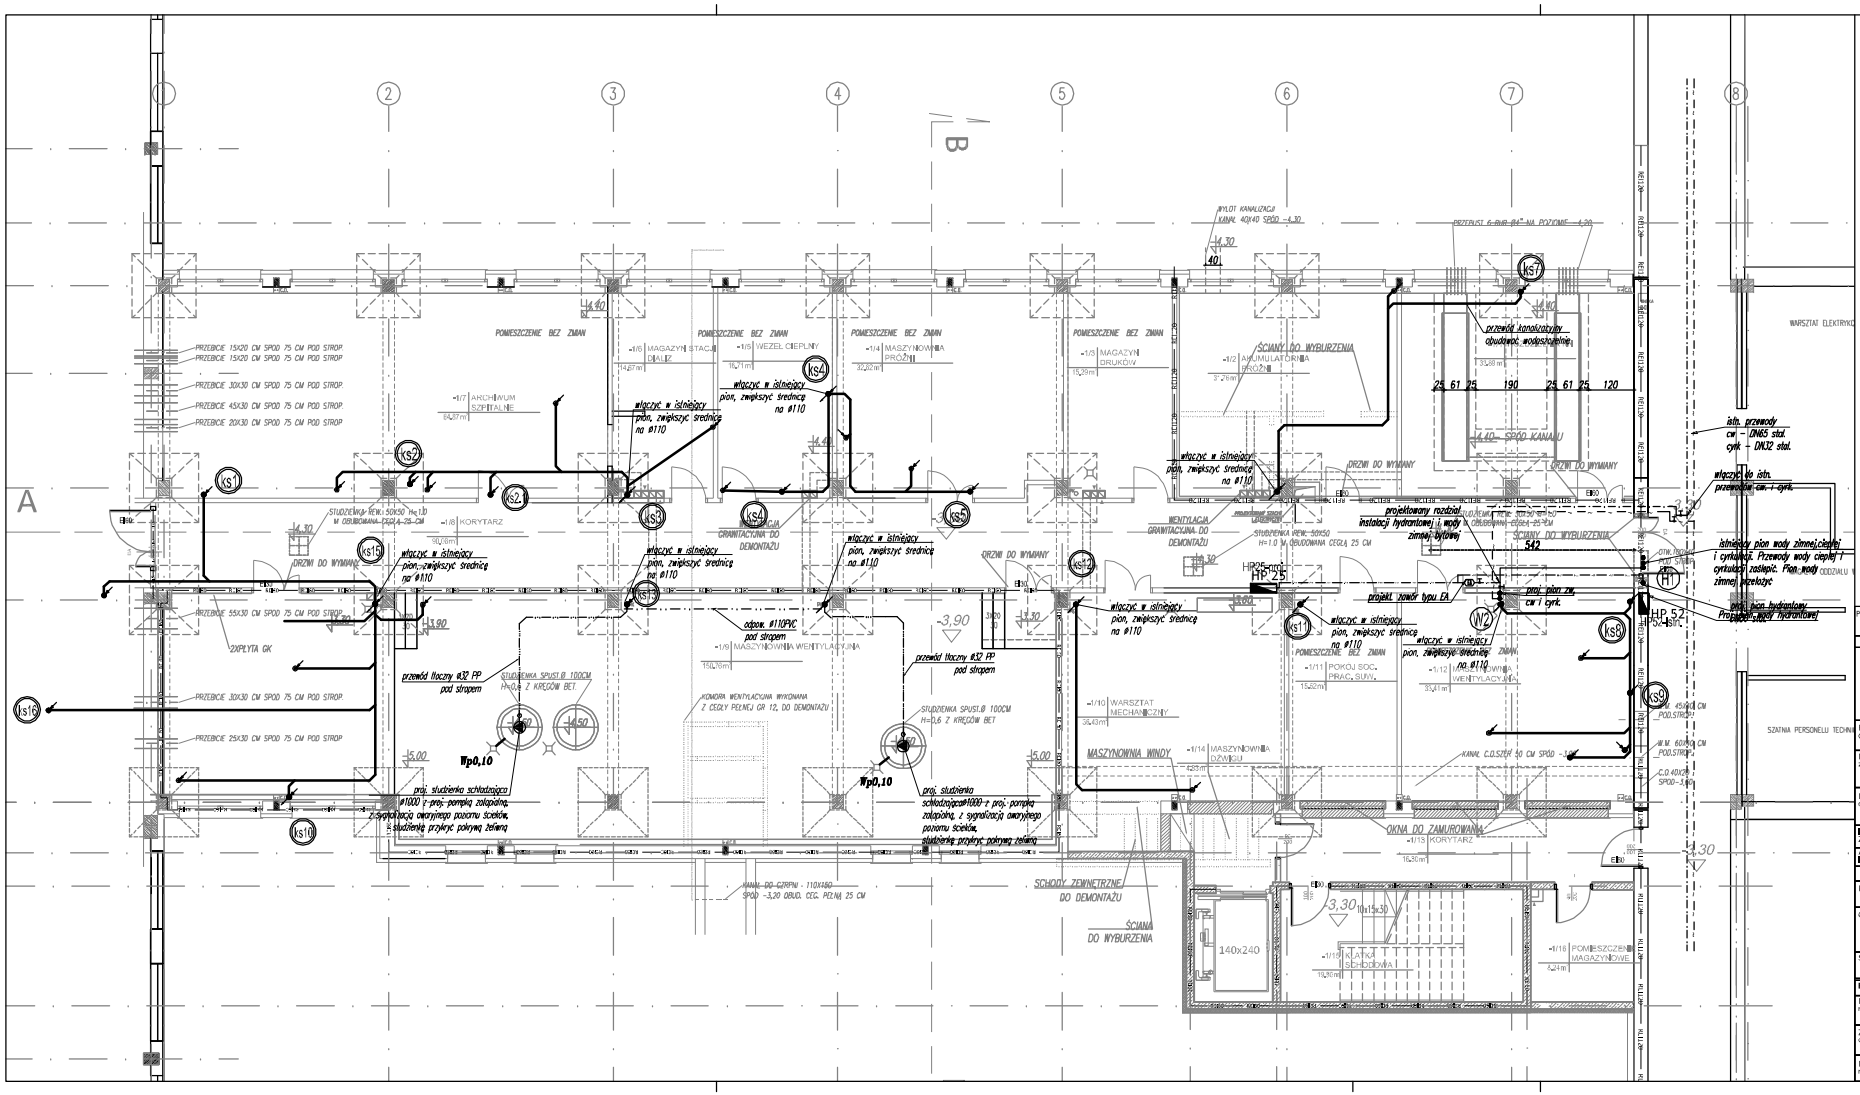

LEGENDA

- Projektowana instalacja wody zimnej
- Projektowana instalacja wody ciepłej
- Projektowana instalacja cyrkulacji
- Projektowana Instalacja wody hydrantowej
- Projektowana instalacja kanalizacji
- Projektowana instalacja kan. tłocznej
- Projektowane odpowietrzenie kanalizacji
- *Ba-bezd* – Bateria bezdotykowa
- (ks13) – Pion kanalizacji sanitarnej
- (W2) – Pion wody zimnej, ciepłej i cyrkulacji

Projekt ten jest własnością autora i nie chroniony przez Ustawę o prawie autorskim i prawach pokrewnych. Wprowadzenie zmian do projektu i jego kopiowanie oraz udzielanie osobom trzecim do wglądu i jakichkolwiek informacji zgody autora jest zakazane.

BIURO PROJEKTOWE

ELEKTRYKA INFORMATYKA BUDOWNICTWO
ROBERT BULZACKI
UL. JANA KAZIMIERZA 16/ 0-043 WARSZAWA
tel.: +48 693461267 fax: +48 22 2443687 e-mail: zenazy@wp.pl

INWESTOR / ZAMAWIAJĄCY

SPZOZ Zespół Zakładów Lecznictwa Otwartego i Zamkniętego im. Duńskiego Czerwonego Krzyża
ul. Wiosna 2, 06-200 Maków Mazowiecki

Faza opracowania:	PROJEKT BUDOWLANY
Nazwa zadania:	Wykonanie projektu budowlanego dla rozbudowy i nadbudowy bloku operacyjnego oraz przebudowy oddziału anestezjologii i intensywnej terapii wraz z robotami w makrokapsule mieszczącym się na parkingu na dachu z uzyskaniem prawomocnej decyzji o pozwoleniu na budowę
Nazwa i adres obiektu:	SPZOZ Zespół Zakładów Lecznictwa Otwartego i Zamkniętego im. Duńskiego Czerwonego Krzyża ul. Wiosna 2, 06-200 Maków Mazowiecki
Inwestor / Zamawiający:	SPZOZ Zespół Zakładów Lecznictwa Otwartego i Zamkniętego im. Duńskiego Czerwonego Krzyża
Adres inwestora:	ul. Wiosna 2, 06-200 Maków Mazowiecki
	Imię i Nazwisko / Specjalność, nr upr. / Podpis
Projektant:	mgr inż. Krzysztof Łabędowicz / upr. bez ograniczeń w specjalności instalacyjno-budowlanej nr WAR/0/ 39/POOS/94
Opracowali:	
Sprawdził:	mgr inż. Anna Gilżyńska / upr. bez ograniczeń w specjalności instalacyjno-budowlanej nr Wa 22/92
Branża:	SANITARNA / Data: 2014.09
Nazwa rysunku:	RZUT PIWNICY / Skala: 1:100
Zakres opracowania:	INSTALACJE WOD-KAN i PPOŻ.
Numer rysunku:	Obiekt / Rodz. rys. / Zakres / Branża / Opracowanie / Etap / Numer rys. / Rozdział 138_MBO_PB_S_WK_0_R02_0