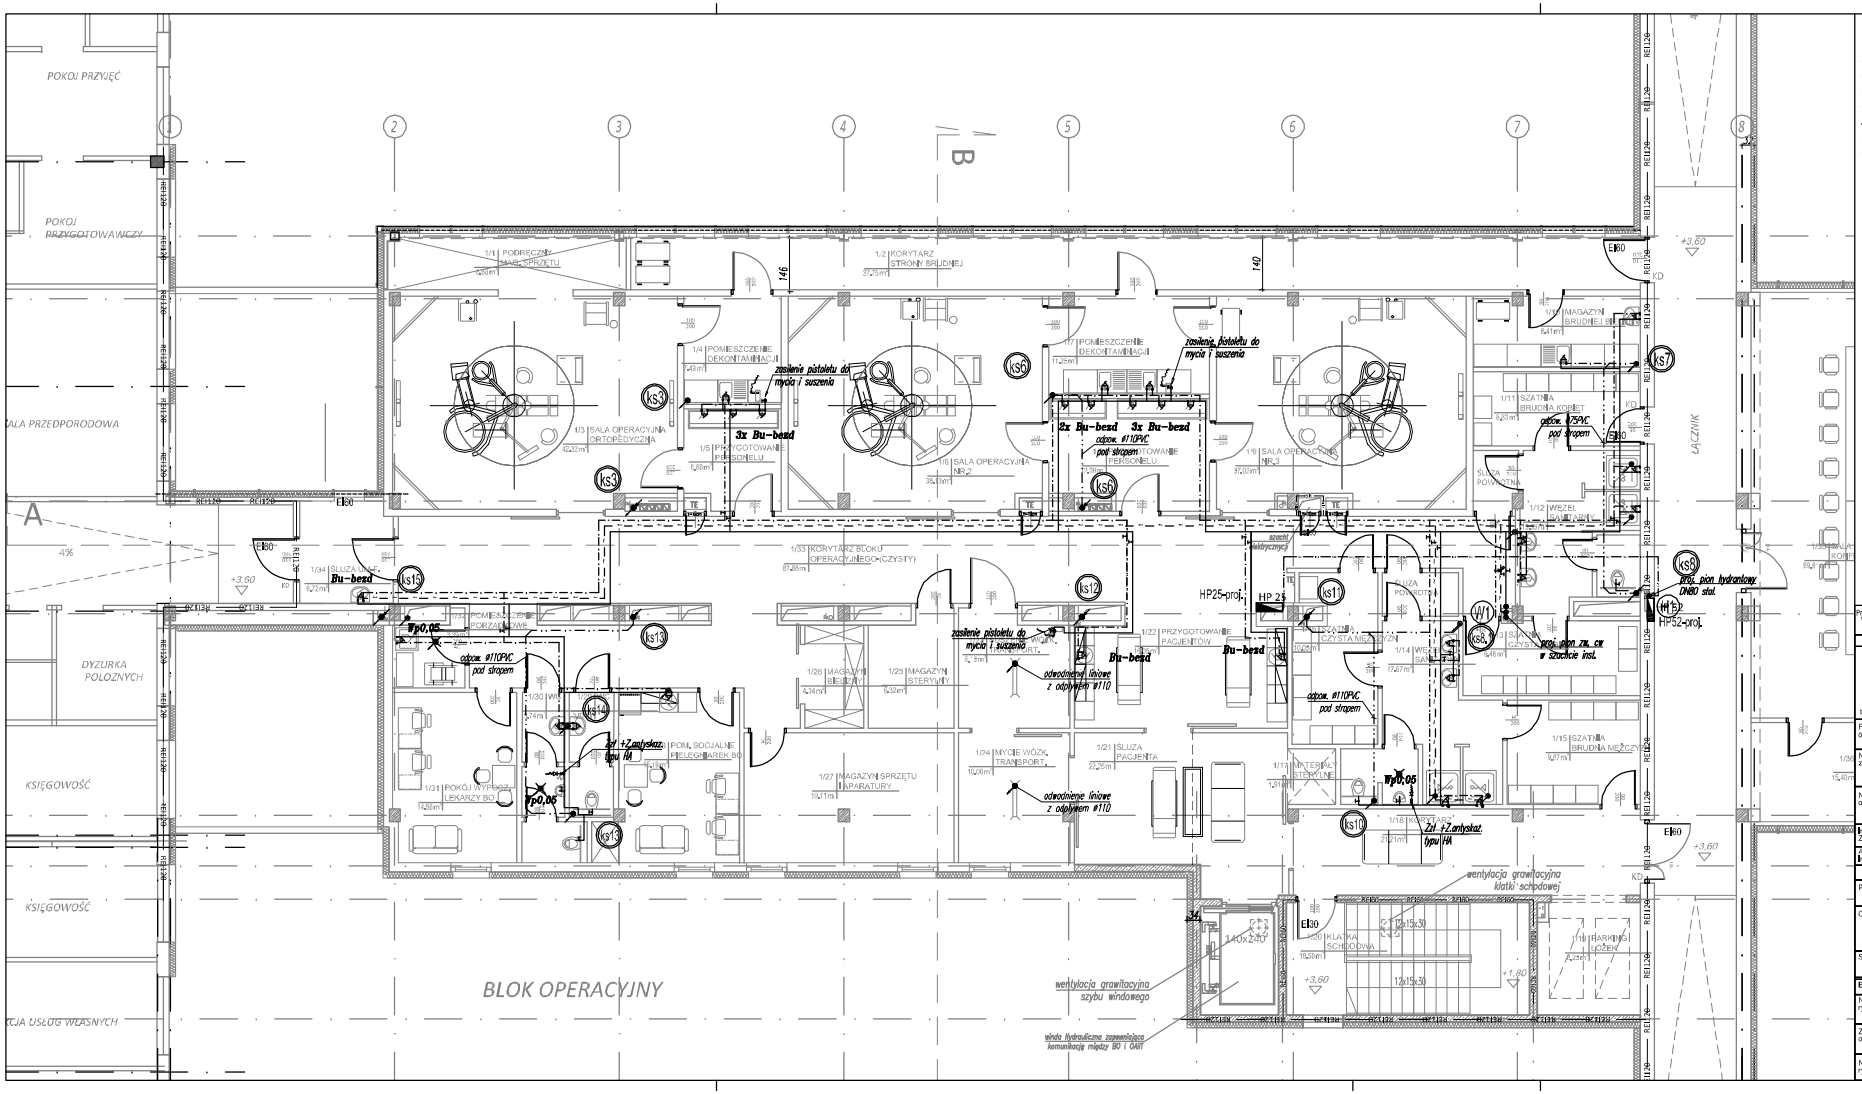

LEGENDA

- Projektowana instalacja wody zimnej
- Projektowana instalacja wody ciepłej
- Projektowana instalacja cyrkulacji
- Projektowana instalacja wody hydrantowej
- Projektowana instalacja kanalizacji
- Projektowana instalacja kan. tłocznej
- Projektowane odpowietrzenie kanalizacji
- *Bu-bezd* – Bateria bezdotykowa
- (ks13) – Pion kanalizacji sanitarnej
- (W2) – Pion wody zimnej, ciepłej i cyrkulacji

Projekt ten jest własnością autora i jest chroniony prawem Ustawa o prawie autorskim i prawach pokrewnych. Wykorzystanie projektu do jakiejkolwiek inwestycji oraz jego wszelkich przeróbek bez zgody autora jest zabronione. Projektowanie bez ważnego ubezpieczenia zgodnie z obowiązującą ustawą jest zabronione.

BIURO PROJEKTOWE
ELEKTRYKA INFORMATYKA BUDOWNICTWO
ROBERT BULZACKI
UL. JANA KAZIMIERZA 16/ 01-248 WARSZAWA
tel.: +48 693461267; fax: +48 22 2443868; e-mail: rbulzacki@elib.waw.pl

INWESTOR / ZAMAWIAJĄCY
SPZOZ Zespół Zakładów Lecznictwa Otwartego i Zamkniętego im. Duńskiego Czerwonego Krzyża
ul. Wtłosa 2, 06-200 Maków Mazowiecki

Faza opracowania:	PROJEKT BUDOWLANY
Nazwa zadania:	Wykonanie projektu budowlanego dla rozbudowy i nadbudowy bloku operacyjnego oraz przebudowy odcinka ulicznego (ciągu) i kanalizacji terenu w celu poprawy funkcjonalności w powiązaniu z istniejącym zagospodarowaniem terenu z uzyskaniem prawomocnej decyzji o pozwoleniu na budowę
Nazwa/adres obiektu:	SPZOZ Zespół Zakładów Lecznictwa Otwartego i Zamkniętego im. Duńskiego Czerwonego Krzyża ul. Wtłosa 2, 06-200 Maków Mazowiecki
Inwestor / Zamawiający:	SPZOZ Zespół Zakładów Lecznictwa Otwartego i Zamkniętego im. Duńskiego Czerwonego Krzyża
Adres inwestora:	ul. Wtłosa 2, 06-200 Maków Mazowiecki

	Imię i Nazwisko	Specjalność, nr upr.	Podpis
Projektant:	mgr inż. Krzysztof Lebiedowicz	upr. bez specjalności instalacyjno-budowlanej w zakresie sieci POZ/OSN	
Opracowali:			
Sprawdził:	mgr inż. Anna Gliżyńska	upr. bez specjalności instalacyjno-budowlanej nr Wa 22892	

Branża:	SANITARNA	Data:	2014-09
Nazwa rysunku:	RZUT PIĘTRA 1	Skala:	1:100
Zakres opracowania:	INSTALACJE WOD-KAN i PPOŻ.		

Nr rysunku	Kod obiektu	Zakres	Branża	Opracowanie	Etap	Numer rys.	Rewizja
138_MBO_PB_S_WK_0_R04_0							