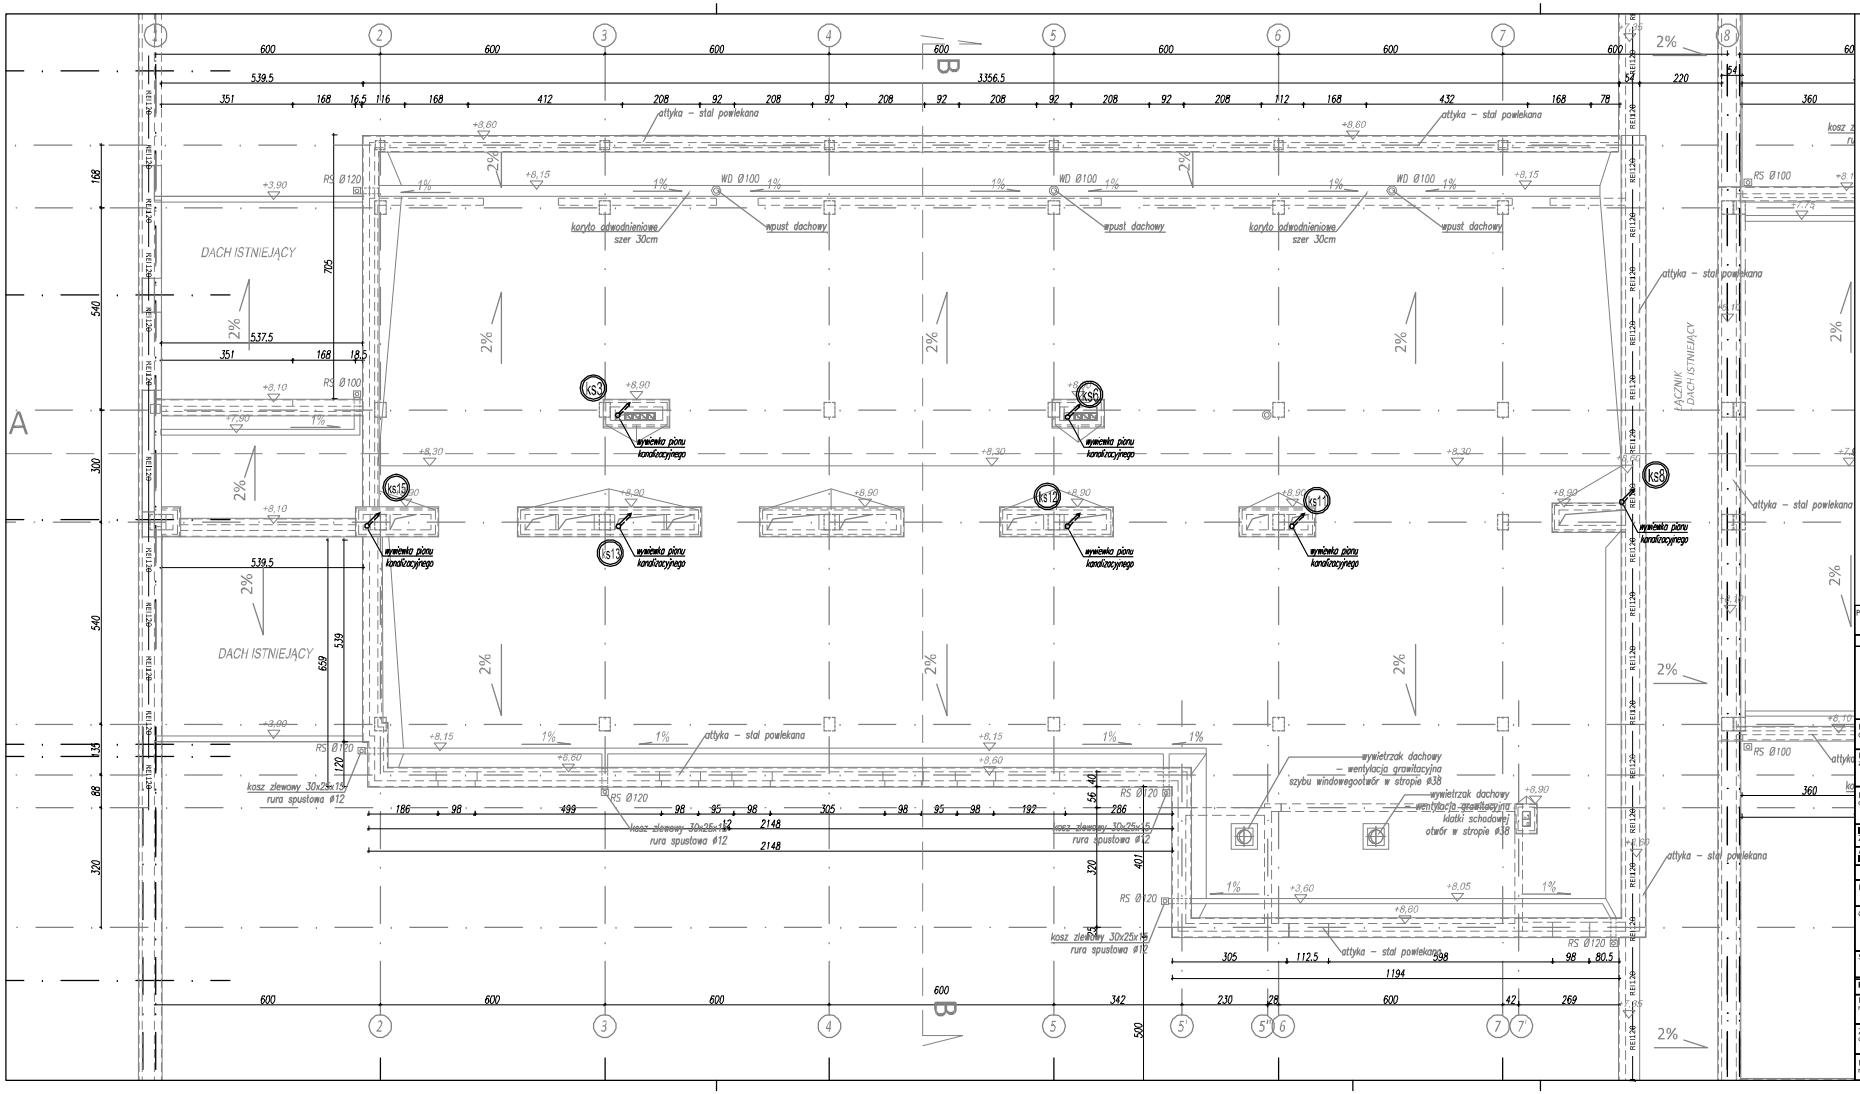

LEGENDA

- Projektowana instalacja wody zimnej
- Projektowana instalacja wody ciepłej
- Projektowana instalacja cyrkulacji
- Projektowana Instalacja wody hydrantowej
- Projektowana instalacja kanalizacji
- Projektowana instalacja kan. tłocznej
- Projektowane odpowietrzenie kanalizacji
- Ba-bezd – Bateria bezdotykowa
- ks13 – Pion kanalizacji sanitarnej
- W2 – Pion wody zimnej, ciepłej i cyrkulacji

Projekt ten jest własnością autora i jest chroniony prawem Ustawą o prawie autorskim i prawach pokrewnych. Wykonawca/inwestor zamówił do projektu i ma bezterminowy prawo do używania tych materiałów do fabrykacji i montażu instalacji tylko i wyłącznie bez wcześniejszego uzyskania dalszej zgody autora jest zabronione.

BIURO PROJEKTOWE
ELEKTRYKA INFORMATYKA BUDOWNICTWO
ROBERT BULZACKI
UL. JANA KAZIMIERZA 16/ 01-248 WARSZAWA
tel.: +48 693401267 fax: +48 22 2443876 e-mail: zenzap@pb.waw.pl

INWESTOR / ZAMAWIAJĄCY
SPZOZ Zespół Zakładów Lecznictwa Otwartego i Zamkniętego im. Duńskiego Czerwonego Krzyża
ul. Witosa 2, 06-200 Maków Mazowiecki

Faza opracowania:	PROJEKT BUDOWLANY
Nazwa zadania:	Wykonanie projektu budowlanego dla rozbudowy i nadbudowy bloku operacyjnego oraz przebudowy oddziału anestezjologii i intensywnej terapii wraz z montażem mikrowyciągu w pomieszczeniach nadzoru autorskiego i uzyskaniem prawomocnej decyzji o pozwoleniu na budowę
Nazwa/adres obiektu:	SPZOZ Zespół Zakładów Lecznictwa Otwartego i Zamkniętego im. Duńskiego Czerwonego Krzyża ul. Witosa 2, 06-200 Maków Mazowiecki
Inwestor / Zamawiający:	SPZOZ Zespół Zakładów Lecznictwa Otwartego i Zamkniętego im. Duńskiego Czerwonego Krzyża
Adres inwestycji:	ul. Witosa 2, 06-200 Maków Mazowiecki
Projektant:	mgr inż. Krzysztof Łebiedowicz — upr. bez ograniczeń instalacyjno-budowlanych nr ewidencyjny 30/POOZ/14
Opracowali:	
Sprawdził:	mgr inż. Anna Gitzyńska — upr. bez ograniczeń instalacyjno-budowlanych nr Wa 22/92
Branża:	SANITARNA
Data:	2014.09
Nazwa rysunku:	RZUT DACHU
Skala:	1:100
Zakres opracowania:	INSTALACJE WOD-KAN i PPOŻ.
Numer rysunku:	138_MBO_PB_S_WK_0_R05_0