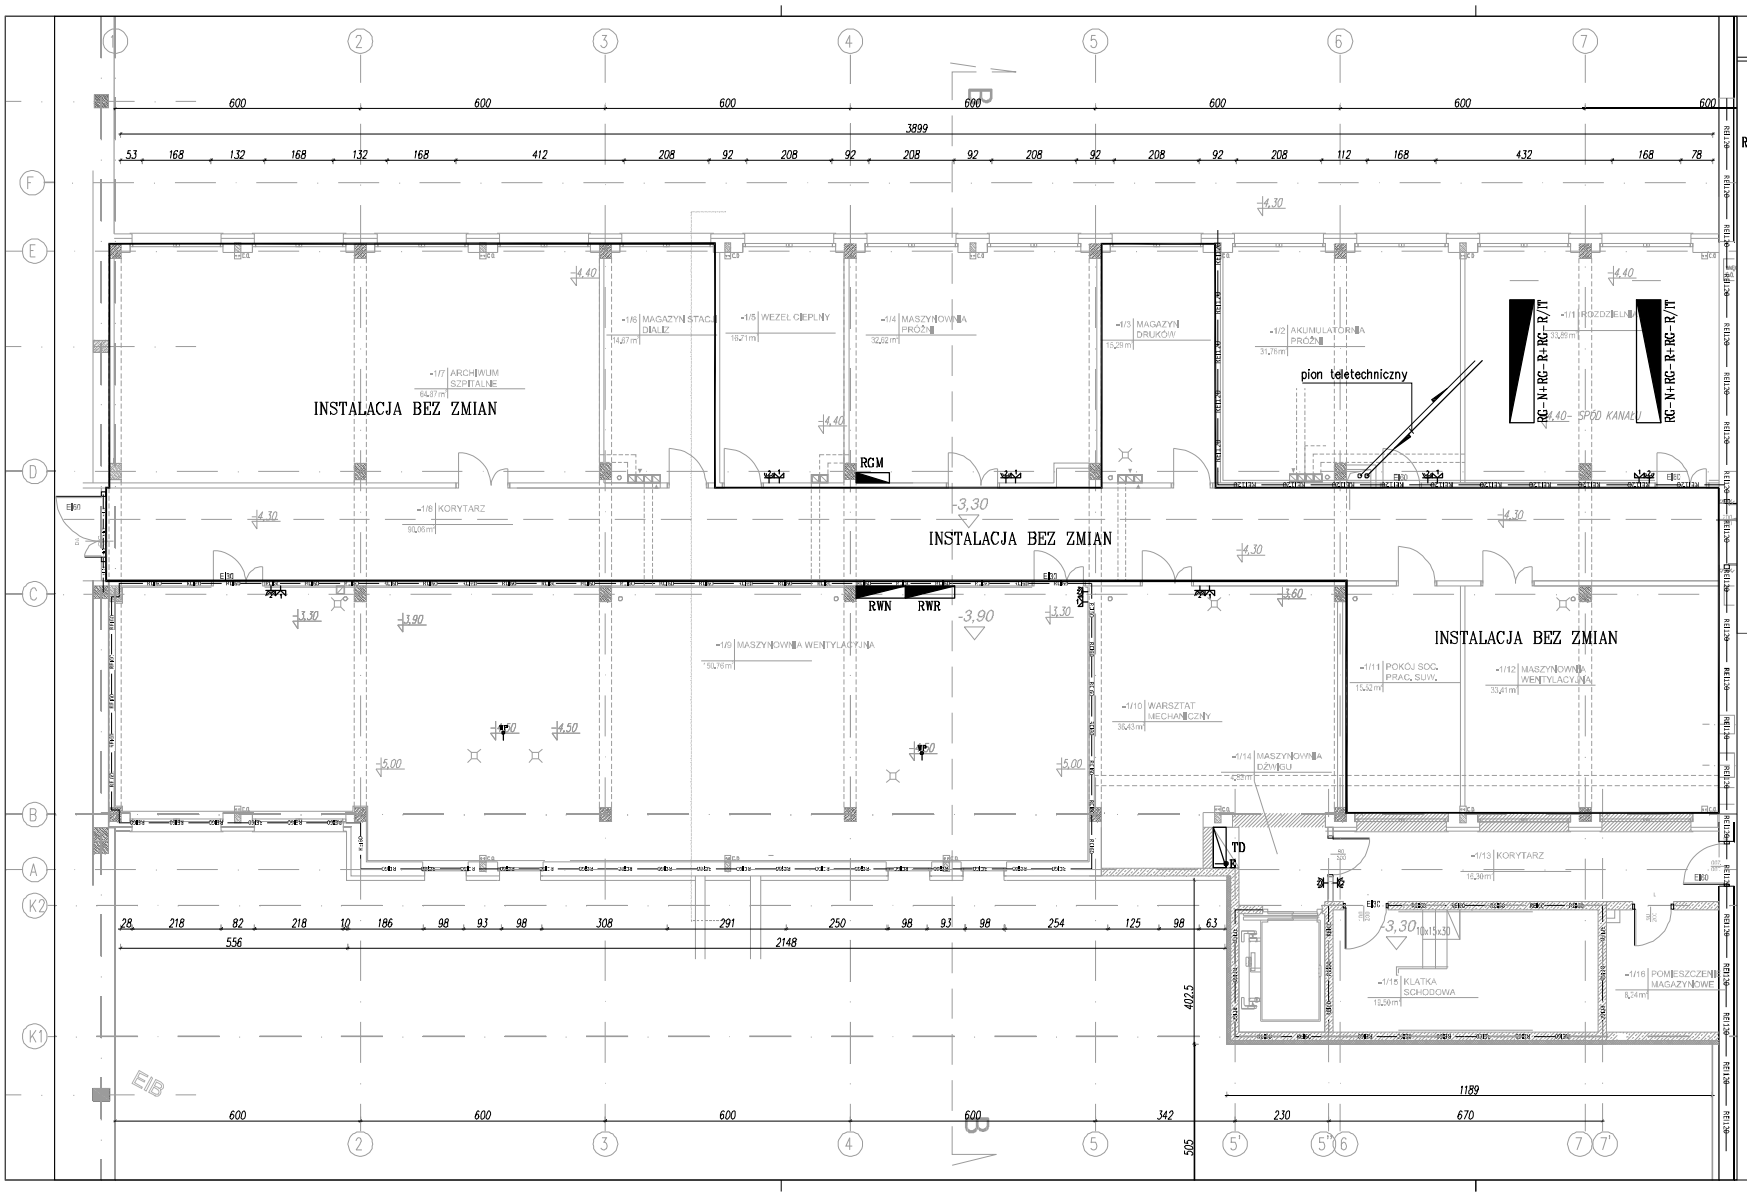

OZNACZENIA

- RG – ROZDZIELNICA GŁÓWNA
- REx – ROZDZIELNICE PIĘTROWE
- RGM – ROZDZIELNICA GAZÓW MEDYCZNYCH
- RWN/RWR – ROZDZIELNICA WENTYLATORNI NIEREZERWOWANA / REZERWOWANA
- x – GNIAZDO WTYCZKOWE 2P+PE, 16A, 230V, IP20/IP44, W RAMCE WIELOKROTNEJ (x-ilość gniazd)
- x – DWA GNIAZDA WTYCZKOWE TYPU DATA 2P+PE, 16A, 230V, IP20/IP44, W RAMCE WIELOKROTNEJ (x-ilość gniazd)
- S – DWA GNIAZDA WTYCZKOWE TYPU 2P+PE, 16A, 230V, IP44, DLA SUSZARKI
- RTG – GNIAZDO WTYCZKOWE 2P+PE, 16A, 230V, PRZEMYSŁOWE, NIEBIESKIE IP44, PODTYNKOWE, Z PUSZKĄ MONTAŻOWĄ
- GNIAZDO WTYCZKOWE 2P+PE, 16A, 230V, IP44, DLA LODÓWKI
- GNIAZDO WTYCZKOWE TRÓJFAZOWE 5P 16A, 400V, IP44 Z WYŁĄCZNIKIEM
- GNIAZDO WYRÓWNANIA POTENCJAŁU, DWUKROTNE
- LO – WYPUST ZASILAJĄCY DLA LAMPY OPERACYJNEJ
- UZU – UZIEMIENIE DLA KOLUMNY CHIRURGICZNEJ/ ANASTEZJOLOGICZNEJ
- IT – WYPUST ZASILAJĄCY DLA ODBIORCÓW SEPAROWANEJ SIECI MEDYCZNEJ
- WYPUST ZASILAJĄCY DLA NEGATOSKOPU/ PANELI ŁÓŻKOWYCH
- BA – WYPUST ZASILAJĄCY DLA BATERI BEZDOTYKOWEJ
- ZK – ZŁĄCZE KONTROLNE INSTALACJI ODGROMOWEJ
- P/O/D/S/N – POŁĄCZENIE WYRÓWNACZE PODŁOGI/OKNA/DRZWI/ŚCIANY/NEGATOSKOPU
- PUSZKA PODŁOGOWA 12M, WYPOSAŻENIE WG RYSUNKU
- PUSZKA J.W. PRZELOTOWA BEZ WYPOSAŻENIA
- P – WOLNO STOJĄCA IGLICA
- 2 – DWA GNIAZDA TELEINFORMATYCZNE TYPU RJ45, kat.6 STOPIEŃ SZCZELNOŚCI IP20
- 2 – DWA GNIAZDA TELEINFORMATYCZNE TYPU RJ45, kat.6, DO PUSZKI IP44 Z PRZESŁONĄ KURZOWĄ
- E – KABEL TELEINFORMATYCZENY KAT. 6 WPROWADZONY DO WINDY
- KAMERA IP KOPUŁKOWA WEWNĘTRZNA

Projekt ten jest własnością autora i jest chroniony przez Ustawę o prawie autorskim i prawach pokrewnych. Wprowadzanie zmian do projektu lub kopiowanie oraz używanie tych rysunków do jakichkolwiek innych celów bez wcześniejszego uzyskania pisemnej zgody autora jest zabronione.

BIURO PROJEKTOWE	INWESTOR / ZAMAWIAJĄCY
ELEKTRYKA INFORMATYKA BUDOWNICTWO ROBERT BULZACKI UL. JANA KAZIMIERZA 16c 01-248 WARSZAWA tel.: +48 603404209; faxz: +48 22 2442899; e-mail: pocztaelib.waw.pl	SPZOZ Zespół Zakładów Lecznictwa Otwartego i Zamkniętego im. Duńskiego Czerwonego Krzyża ul. Wiosna 2, 06-200 Maków Mazowiecki

Faza opracowania:	PROJEKT BUDOWLANY		
Nazwa zadania:	Wykonanie projektu budowlanego dla rozbudowy i nadbudowy bloku operacyjnego oraz przebudowy oddziału anastezjologii i intensywnej terapii szpitala w Makowie Mazowieckim z pełnieniem nadzoru autorskiego i uzyskaniem prawomocnej decyzji o pozwoleniu na budowę		
Nazwa i adres obiektu:	SPZOZ Zespół Zakładów Lecznictwa Otwartego i Zamkniętego im. Duńskiego Czerwonego Krzyża ul. Wiosna 2, 06-200 Maków Mazowiecki		
Inwestor / Zamawiający:	SPZOZ Zespół Zakładów Lecznictwa Otwartego i Zamkniętego im. Duńskiego Czerwonego Krzyża		
Adres Inwestora:	ul. Wiosna 2, 06-200 Maków Mazowiecki		
	Imię i Nazwisko	Specjalność, nr upr.	Podpis
Projektant:	mgr inż. Adam Zdzitarski	upr. bud. w specjalności instalacyjnej bez ograniczeń nr MAZ/0334/POOE/15	
Opracowali:	Marek Zabuski Martyna Gogacz		
Sprawdził:	mgr inż. Robert Bulzacki	upr. bud. w specjalności instalacyjno-budowlanej nr MAZ/0058/PWOE/13	
Branża:	ELEKTRYCZNA	Data:	2014.09
Nazwa rysunku:	RZUT PIWNICY INSTALACJE ELEKTRYCZNE	Skala:	1:100
Zakres opracowania:	INSTALACJE ELEKTRYCZNE		

Numer rysunku:	Nr projektu	Kod obiektu	Skrót m.	Branża	Opracowanie	Etap	Numer rys.	Rewizja
	138	MBO	PB	E	ET	0	R01	0