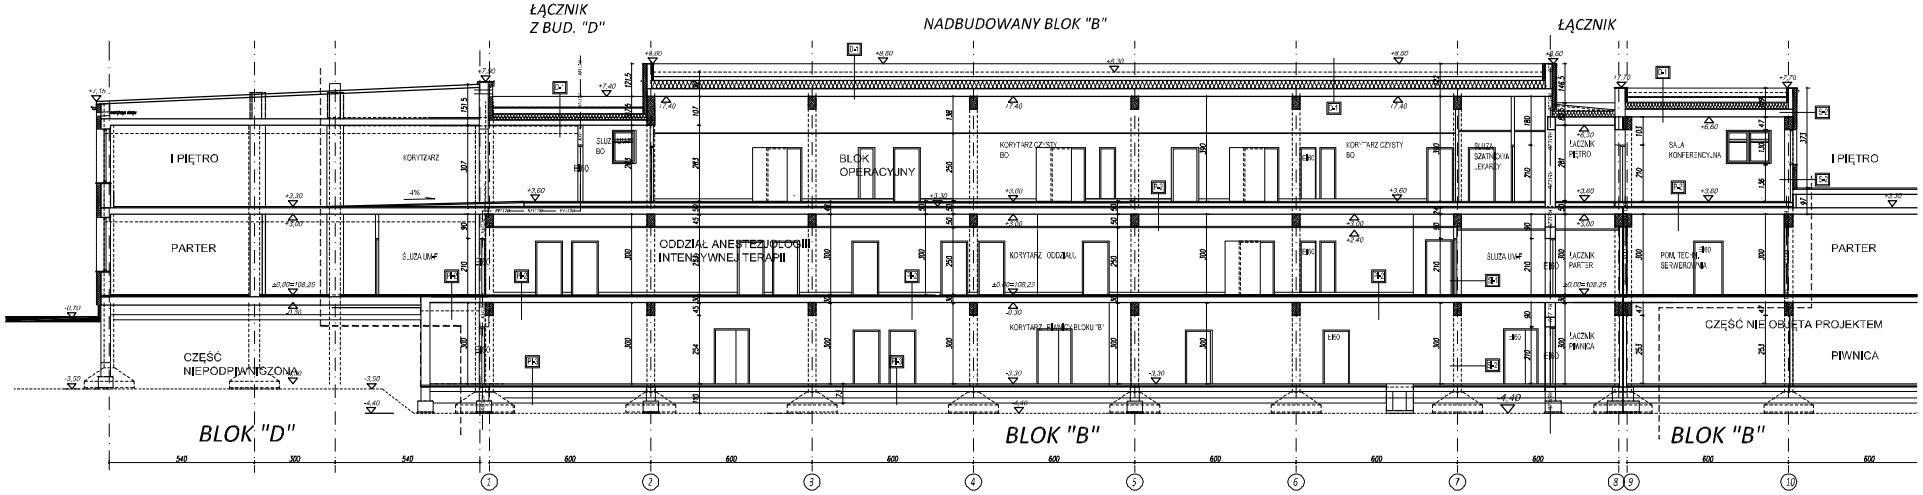

PRZEKRÓJ A-A

WARSTWY PRZEGRÓD ISTNIEJĄCYCH

WARSTWY PRZEGRÓD PROJEKTOWANYCH

Inwestor:	SPZOZ Zespół Zakładów Leczniczych Otwartego Zamkniętego im. Dunajewskich Czerwonego Krzyża ul. Wilsa 2, 06-400 Maków Mazowiecki
Projektant:	ARCHITEKTONICZNA
Tytuł rysunku:	PRZEKRÓJ A-A
Skala:	1:100
Branża:	ARCHITEKTURA
Numer rysunku	138_MBO_PB_A_PA_0_R05_0