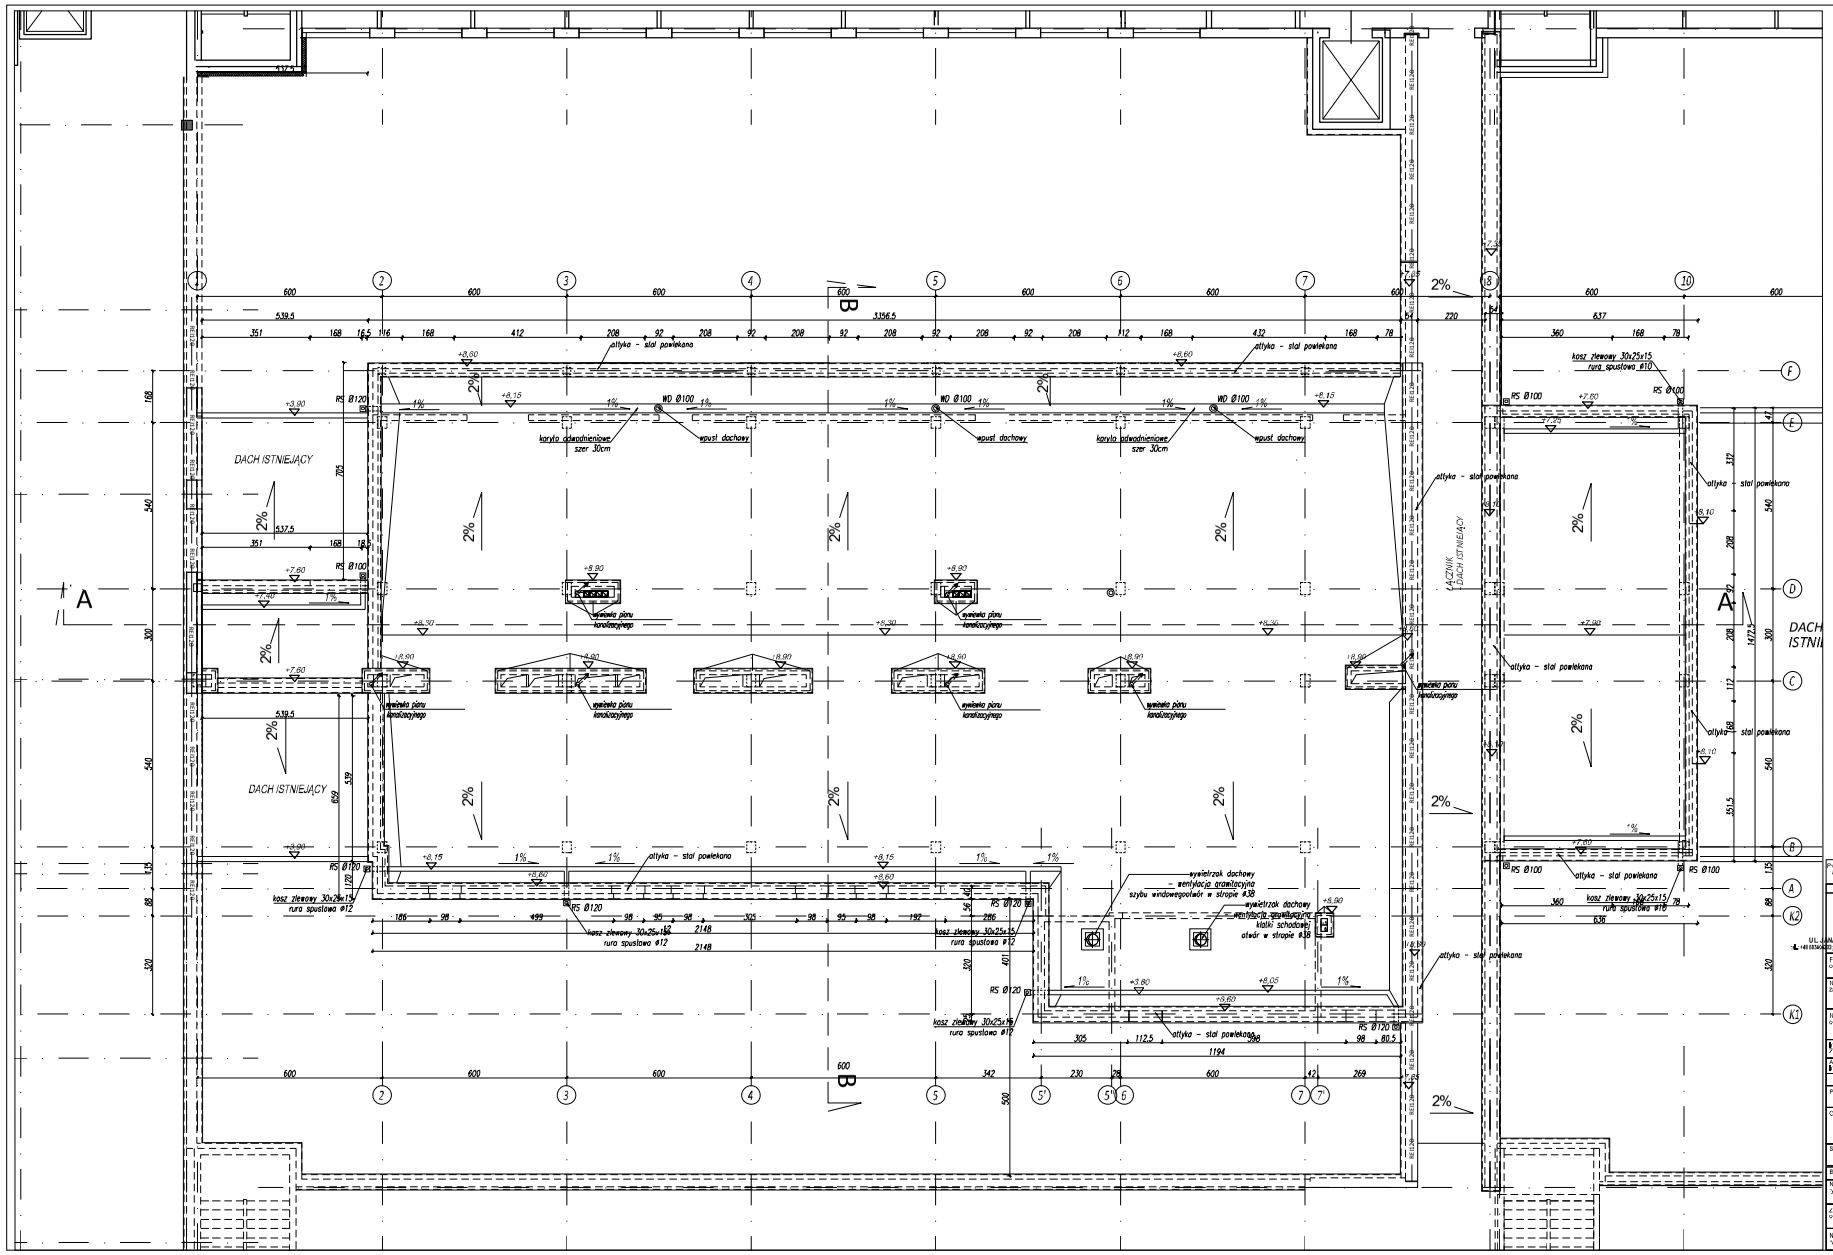

BIURO PROJEKTOWE	INWESTOR / ZAMAWIAJĄCY
ELEKTRYKA INFORMATYKA ELEKTROMEDYCYNA ROBERT BULZACKI UL. JANA KAZIMIERZA 16; 01-248 WARSZAWA tel. +48 (0)784 000 000; fax: +48 22 2400000; www.eie.com.pl; e-mail: biuro@eie.com.pl	SPZOZ Zespół Zakładów Lecznictwa Otwartego i Zamkniętego im. Duńskiego Czerwonego Krzyża ul. Wilcza 2, 08-200 Mińsk Mazowiecki
Faza opracowania:	PROJEKT BUDOWLANY
Nazwa zadania:	Wykonanie projektu budowlanego dla nadbudowy i modernizacji budynku operacyjnego oraz przebudowy i adaptacji pomieszczeń na potrzeby terapii szpitala w Mińsku Mazowieckim z pełnieniem nadzoru autorskiego i uzyskaniem prawomocnej decyzji o pozwoleniu na budowę
Nazwa obiektu:	SPZOZ Zespół Zakładów Lecznictwa Otwartego i Zamkniętego im. Duńskiego Czerwonego Krzyża ul. Wilcza 2, 08-200 Mińsk Mazowiecki
Nazwa obiektu:	SPZOZ Zespół Zakładów Lecznictwa Otwartego i Zamkniętego im. Duńskiego Czerwonego Krzyża
Adres obiektu:	ul. Wilcza 2, 08-200 Mińsk Mazowiecki
	Imię i Nazwisko / Specjalność, nr upr. / Podpis
Projektant:	mgr inż. arch. Beata Mścisz-Grodzka / dr inż. arch. nr ewidencyjny 300 / upr. budowlane nr WA-0/01
Opracował(a):	mgr inż. arch. Leszek Kuś
Sprawdził:	mgr inż. arch. Stefan Glaz / dr inż. arch. specjalność w branży konstrukcyjno-budowlanej nr WA-0/0250
Branża:	ARCHITEKTONICZNA / Data: 2014.09
Nazwa rysunku:	RZUT DACHU / Skala: 1:100
Zakres opracowania:	ARCHITEKTURA
Numer rysunku:	138_MBO_PB_A_PA_0_R04_0