



POZ. PŁYTA +3,50 ZBR. GÓRA
szl.1

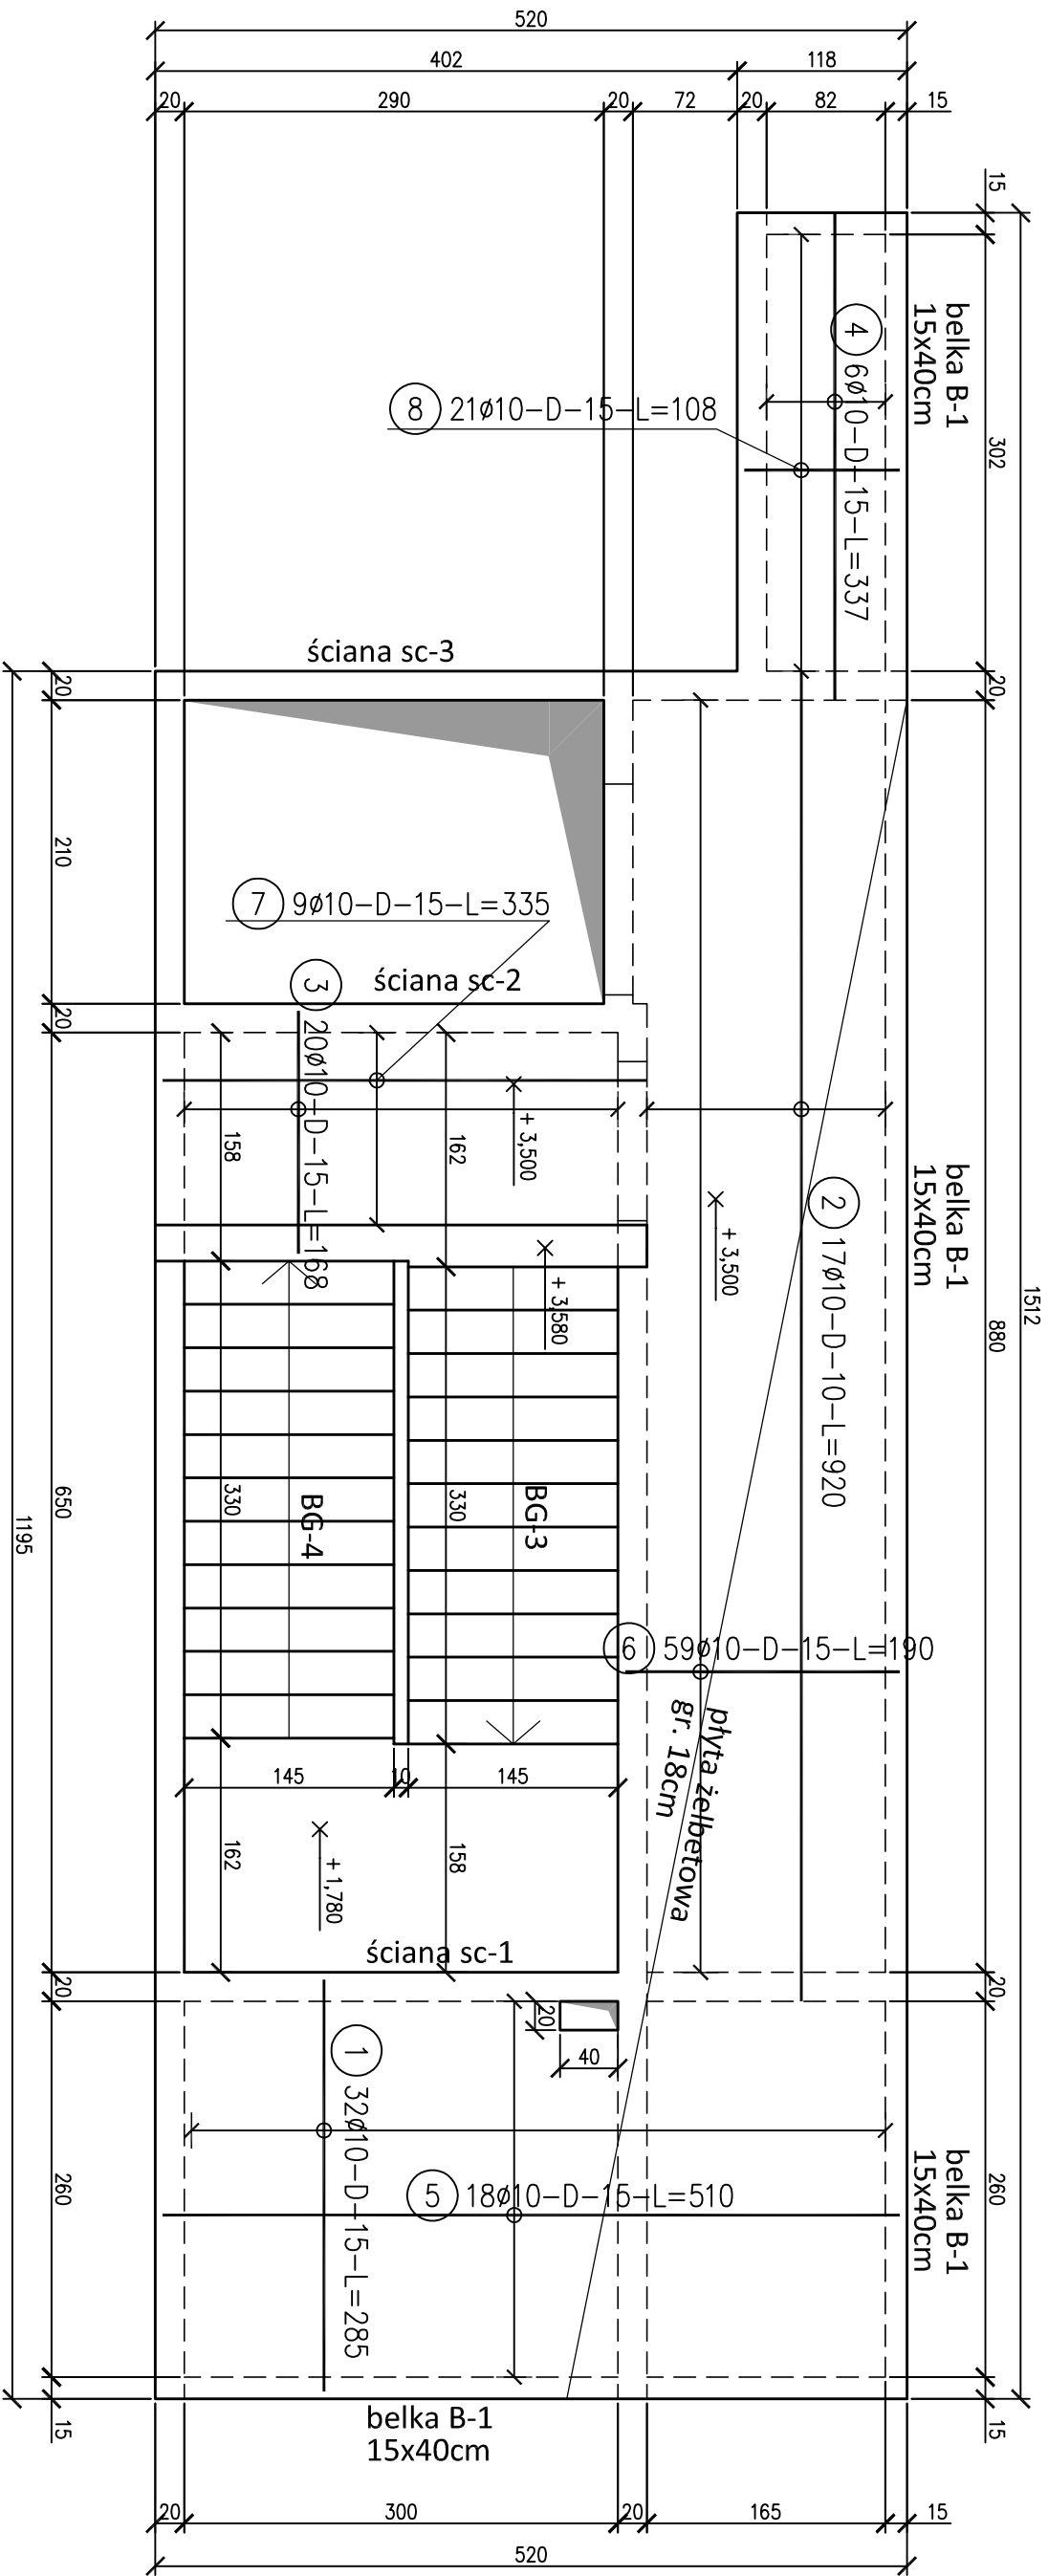


POZ. PŁYTA +3,50 ZBR. GÓRA
szl.1

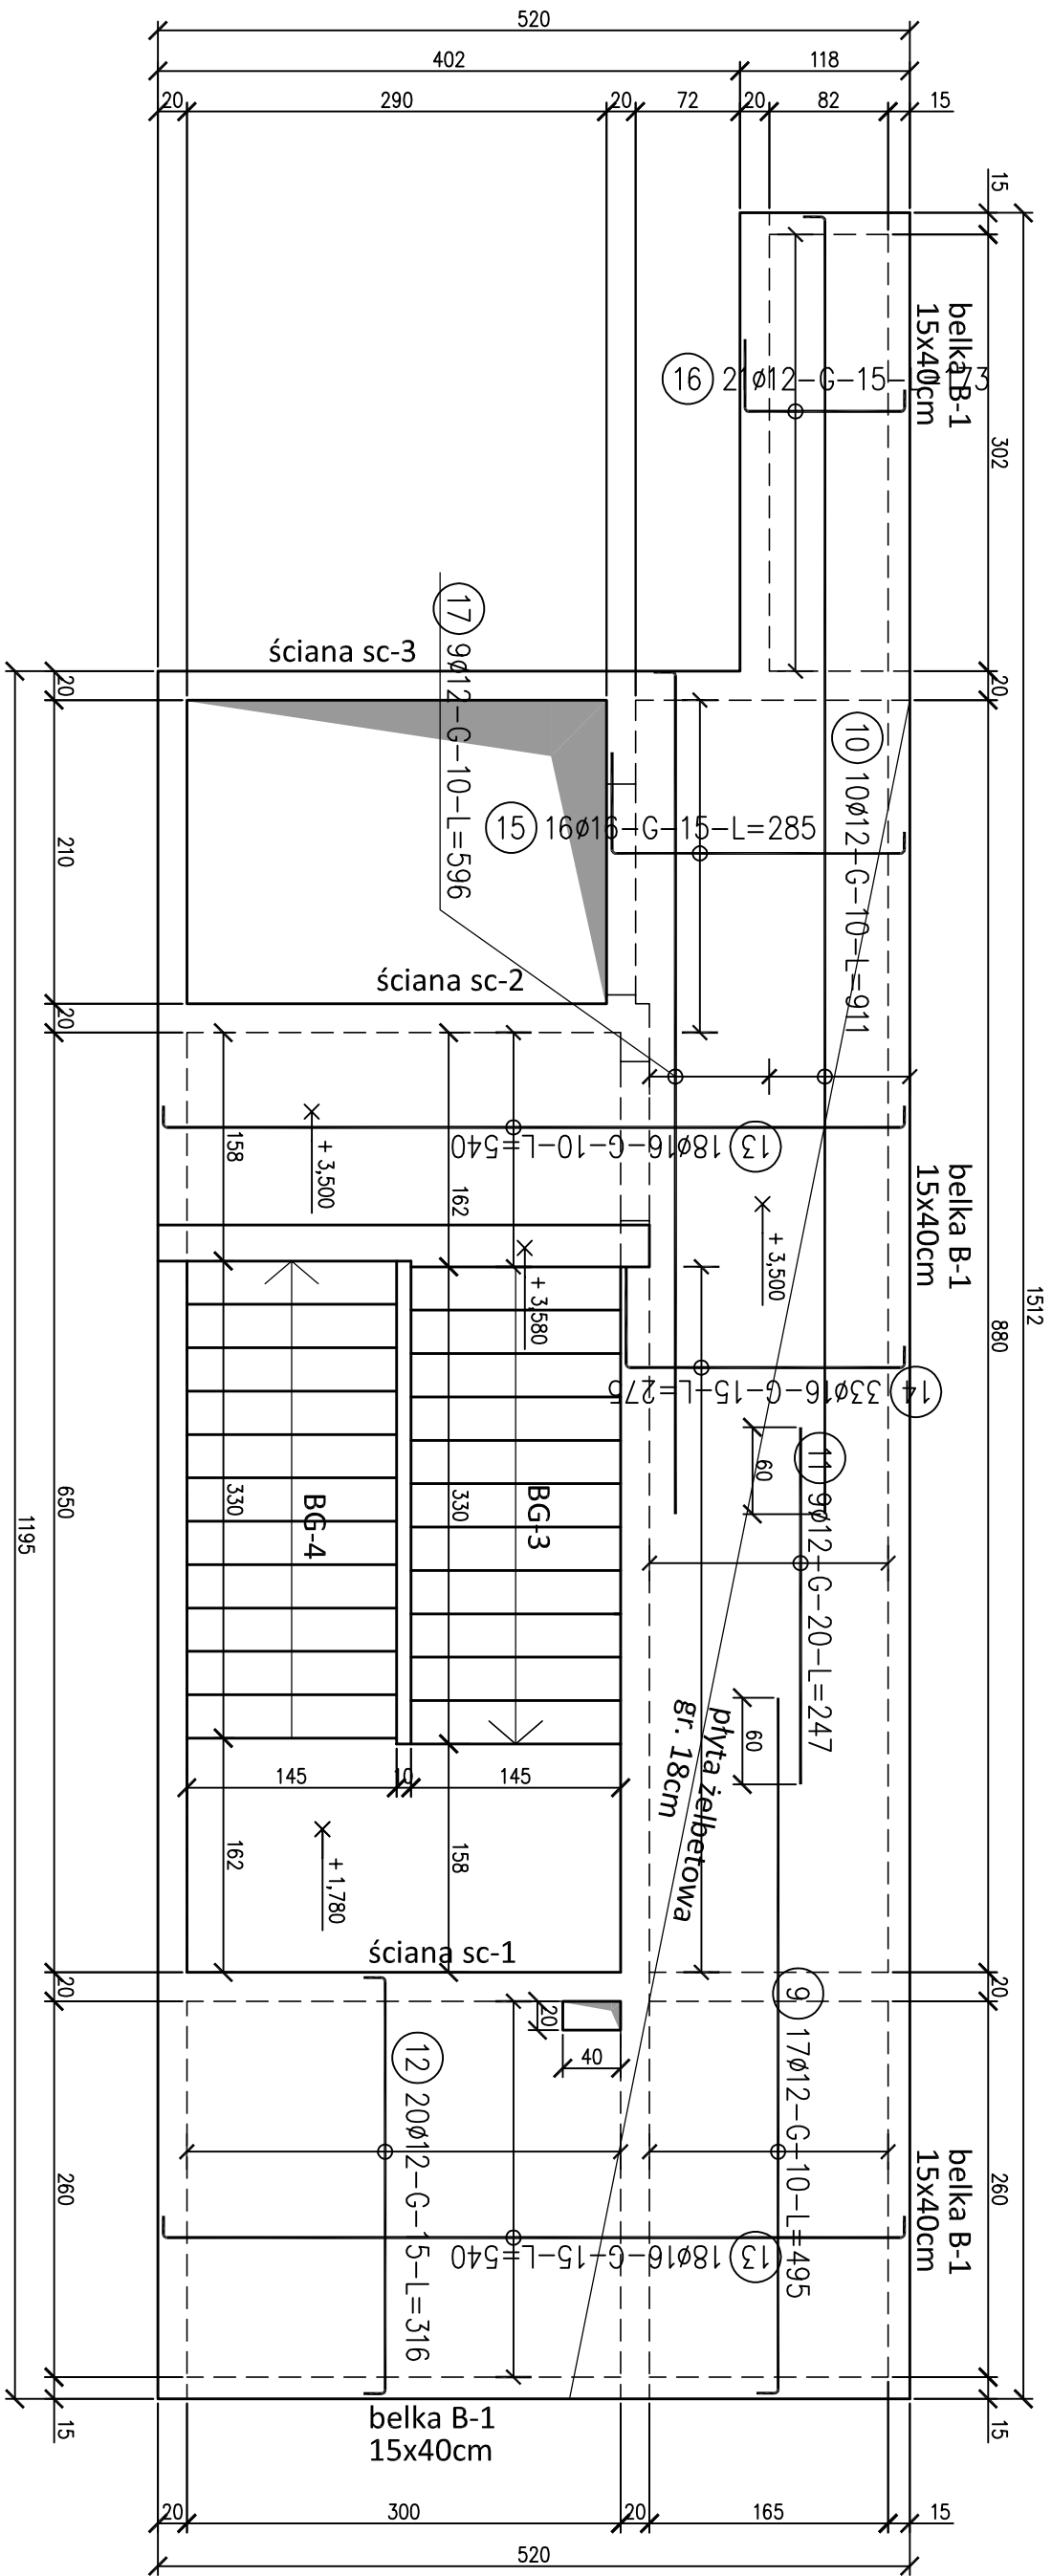

ZESTAWIENIE STALI

Nr	Ø	Stal	Długość prętów na 1 poz.	Liczba prętów tęczno	Długość prętów na 1 poz.	Liczba prętów tęczno
1	10	RB500W	2,85	32	1	32
2	10	RB500W	9,20	17	1	17
3	10	RB500W	1,68	20	1	20
4	10	RB500W	3,37	6	1	6
5	10	RB500W	5,10	18	1	18
6	10	RB500W	1,90	59	1	59
7	10	RB500W	3,35	9	1	9
8	10	RB500W	1,08	21	1	21
9	12	RB500W	4,95	17	1	17
10	12	RB500W	9,11	10	1	10
11	12	RB500W	2,47	9	1	9
12	12	RB500W	3,16	20	1	20
13	16	RB500W	5,40	36	1	36
14	16	RB500W	2,75	33	1	33
15	16	RB500W	2,85	16	1	16
16	12	RB500W	1,73	21	1	21
17	12	RB500W	5,96	9	1	9
Razem długość prętów						
Masa jednostkowa			558,15	350,65	330,75	
Masa prętów dla danej średnicy			0,817	0,888	1,578	
Masa łączna			344,4	311,4	521,9	

UWAGA : Sumaryczna długość prętów jest długością rzeczywistą w osi pręta
metodą B wg PN-EN ISO 3766:2006.

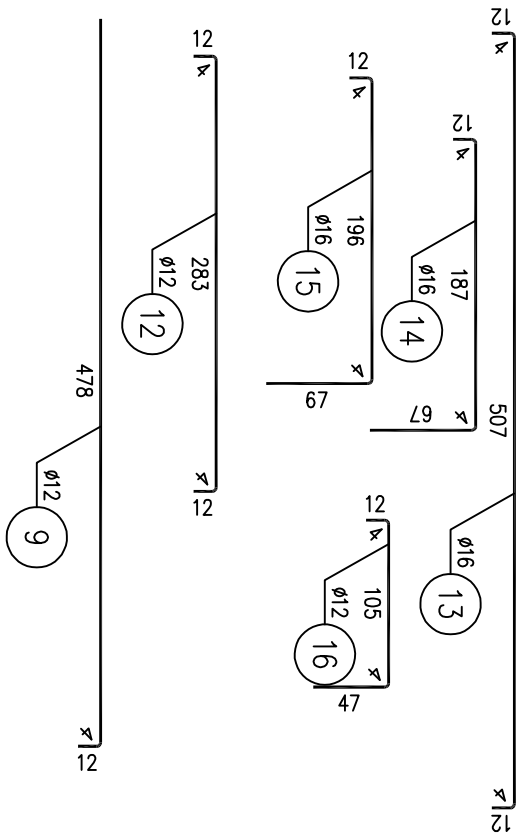

UWAGI:
BETON – C25/30
STAL ZBRÓJENIOWA – RB500W
OTULINA ZBRÓJENIA – 30mm
STAL PROFLOWA – S355JR

PROJEKT WYKONAWCZY		INWESTOR: ZAMAWIĄCY	
BIURO PROJEKTOWE		INWESTOR: ZAMAWIĄCY	
ELKTRYKA		SPZOZ Zespół Zakładów	
INFORMATYKA		Lecznica Otwartego i Zamkniętego	
BUDOWNICTWO		im. Dariusza Czerwonego Krzyża	
ul. JANA KAZIMIERZA 16 01-248 WARSZAWA tel.: 48 89040203 fax: 48 22 242876 e-mail: poczta@elk.pl		ul. Włocza 2, 06-200 Młaków Mazowiecki	
Faza: opracowanie:		Faza: projektowanie:	
Nazwa: SPZOZ Zespół Zakładów Lecznica Otwartego i Zamkniętego im. Dariusza Czerwonego Krzyża		Nazwa: SPZOZ Zespół Zakładów Lecznica Otwartego i Zamkniętego im. Dariusza Czerwonego Krzyża	
Opracował(a): mgr inż. Maciej Dudek		Opracował(a): mgr inż. Maciej Dudek	
Projektant: mgr inż. Maciej Dudek		Projektant: mgr inż. Maciej Dudek	
Sprawdził: mgr inż. Michał Szabak		Sprawdził: mgr inż. Michał Szabak	
Branża: KONSTRUKCYJNA		Branża: KONSTRUKCYJNA	
Nazwa rysunku: PŁYTA ŻELBETOWA POZ. +3,50		Nazwa rysunku: PŁYTA ŻELBETOWA POZ. +3,50	
Zakres opracowania: KONSTRUKCJA		Zakres opracowania: KONSTRUKCJA	
Numer rysunku: 138 MBO.PW_K_KO_0_R08_0		Numer rysunku: 138 MBO.PW_K_KO_0_R08_0	