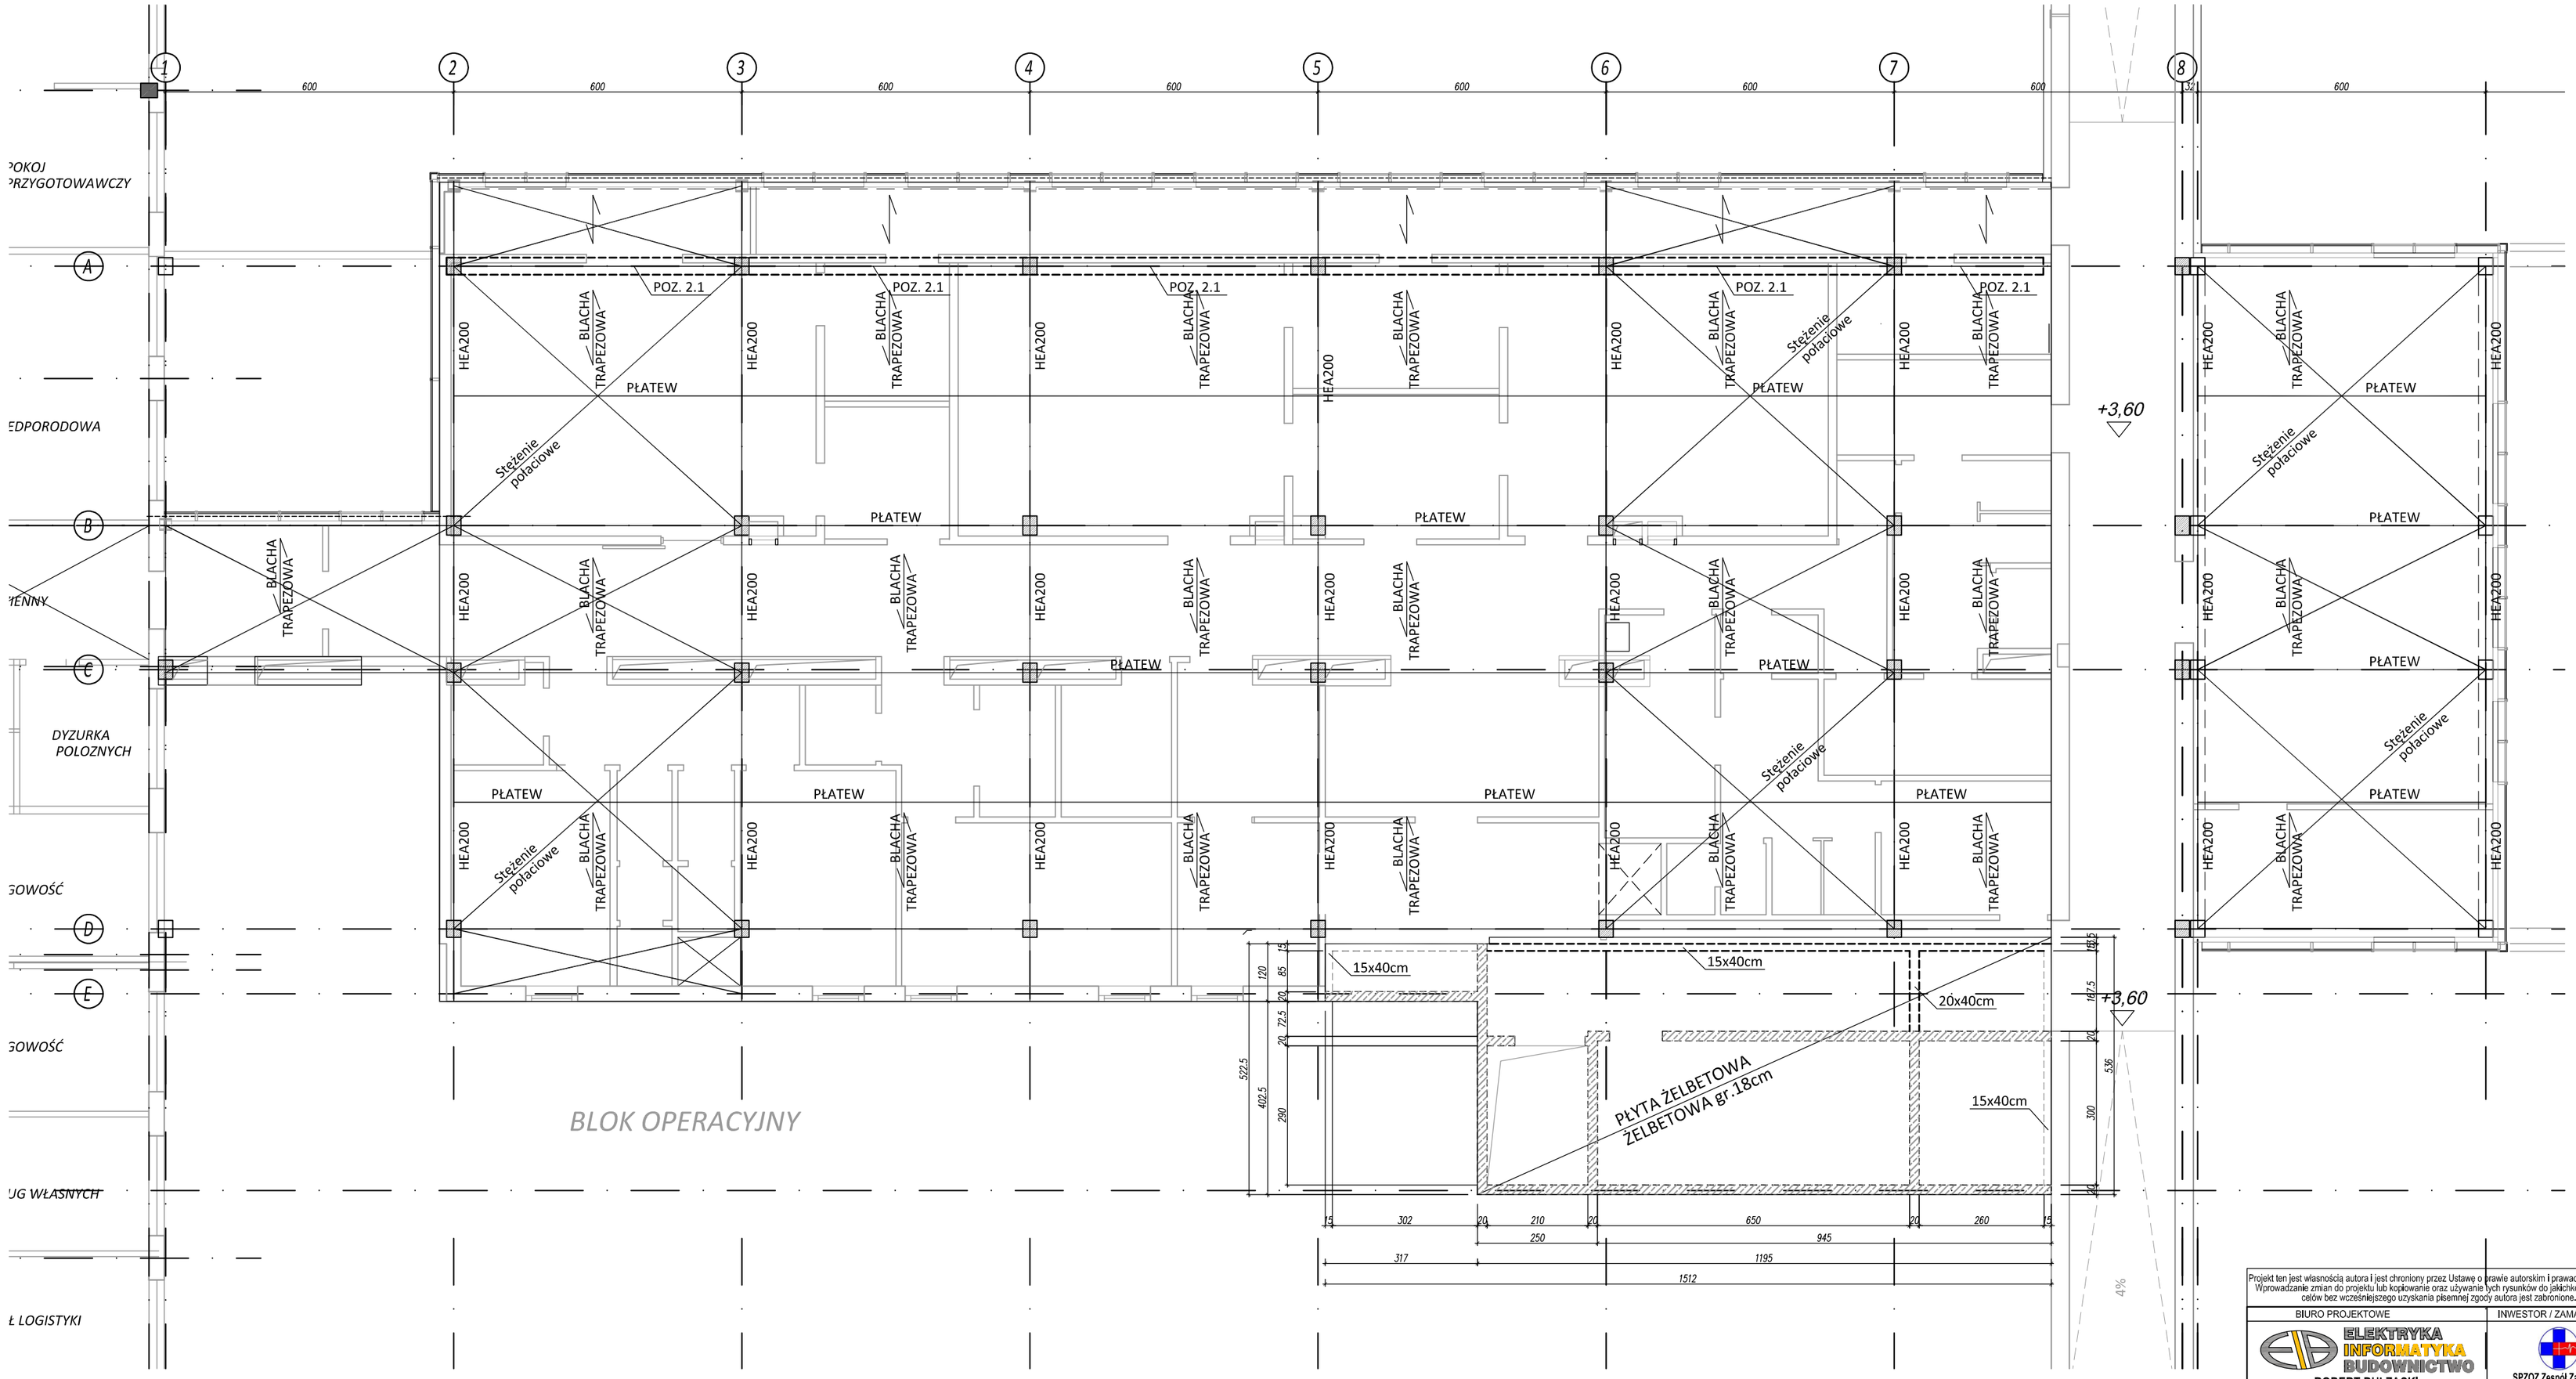

UWAGI:
BETON – C25/30
STAL ZBROJENIOWA – RB500W
OTULINA ZBROJENIA – 30mm
STAL PROFILOWA – S355JR

Projekt ten jest własnością autora i jest chroniony przez Ustawę o prawie autorskim i prawach pokrewnych. Wprowadzanie zmian do projektu lub kopiowanie oraz używanie tych rysunków do jakichkolwiek innych celów bez wcześniejszego uzyskania pisemnej zgody autora jest zabronione.

BIURO PROJEKTOWE

ELEKTRYKA INFORMATYKA BUDOWNICTWO
ROBERT BULZACKI
UL. JANA KAZIMIERZA 16; 01-248 WARSZAWA
tel.: +48 693404203; fax: +48 22 2442890; e-mail: poczta@elb.waw.pl

INWESTOR / ZAMAWIAJĄCY

SPZOZ Zespół Zakładów Lecznictwa Otwartego i Zamkniętego im. Duńskiego Czerwonego Krzyża
ul. Witosa 2, 06-200 Maków Mazowiecki

Faza opracowania:	PROJEKT WYKONAWCZY		
Nazwa zadania:	Wykonania projektu budowlanego dla rozbudowy i nadbudowy bloku operacyjnego oraz przebudowy oddziału anastezjologii i intensywnej terapii szpitala w makowie mazowieckim z pełnieniem nadzoru autorskiego i uzyskaniem prawomocnej decyzji o pozwoleniu na budowę		
Nazwa/adres obiektu:	SPZOZ Zespół Zakładów Lecznictwa Otwartego i Zamkniętego im. Duńskiego Czerwonego Krzyża ul. Witosa 2, 06-200 Maków Mazowiecki		
Inwestor / Zamawiający:	SPZOZ Zespół Zakładów Lecznictwa Otwartego i Zamkniętego im. Duńskiego Czerwonego Krzyża		
Adres Inwestora:	ul. Witosa 2, 06-200 Maków Mazowiecki		
	Imię i Nazwisko	Specjalność, nr upr.	Podpis
Projektant:	mgr inż. Maciej Duda nr ewid. MAP/0012/POOK/08	upr. bud. w specjalności konstrukcyjno - budowlanej do projektowania	
Opracował(a):	mgr inż. Maciej Duda		
Sprawdził:	mgr inż. Michał Sabak nr ewid. MAZ/0024/POOK/11	upr. bud. w specjalności konstrukcyjno - budowlanej do projektowania	
Branża:	KONSTRUKCYJNA	Data: 2014.10.31	
Nazwa rysunku:	RZUT KONSTRUKCJI DACHU	Skala: 1:50	
Zakres opracowania:	KONSTRUKCJA		

Numer rysunku:	Nr projektu	Kod obiektu	Stadium	Branża	Opracowanie	Etap	Numer rys.	Rewizja
	138	MBO	PW	K	KO	0	R12	0