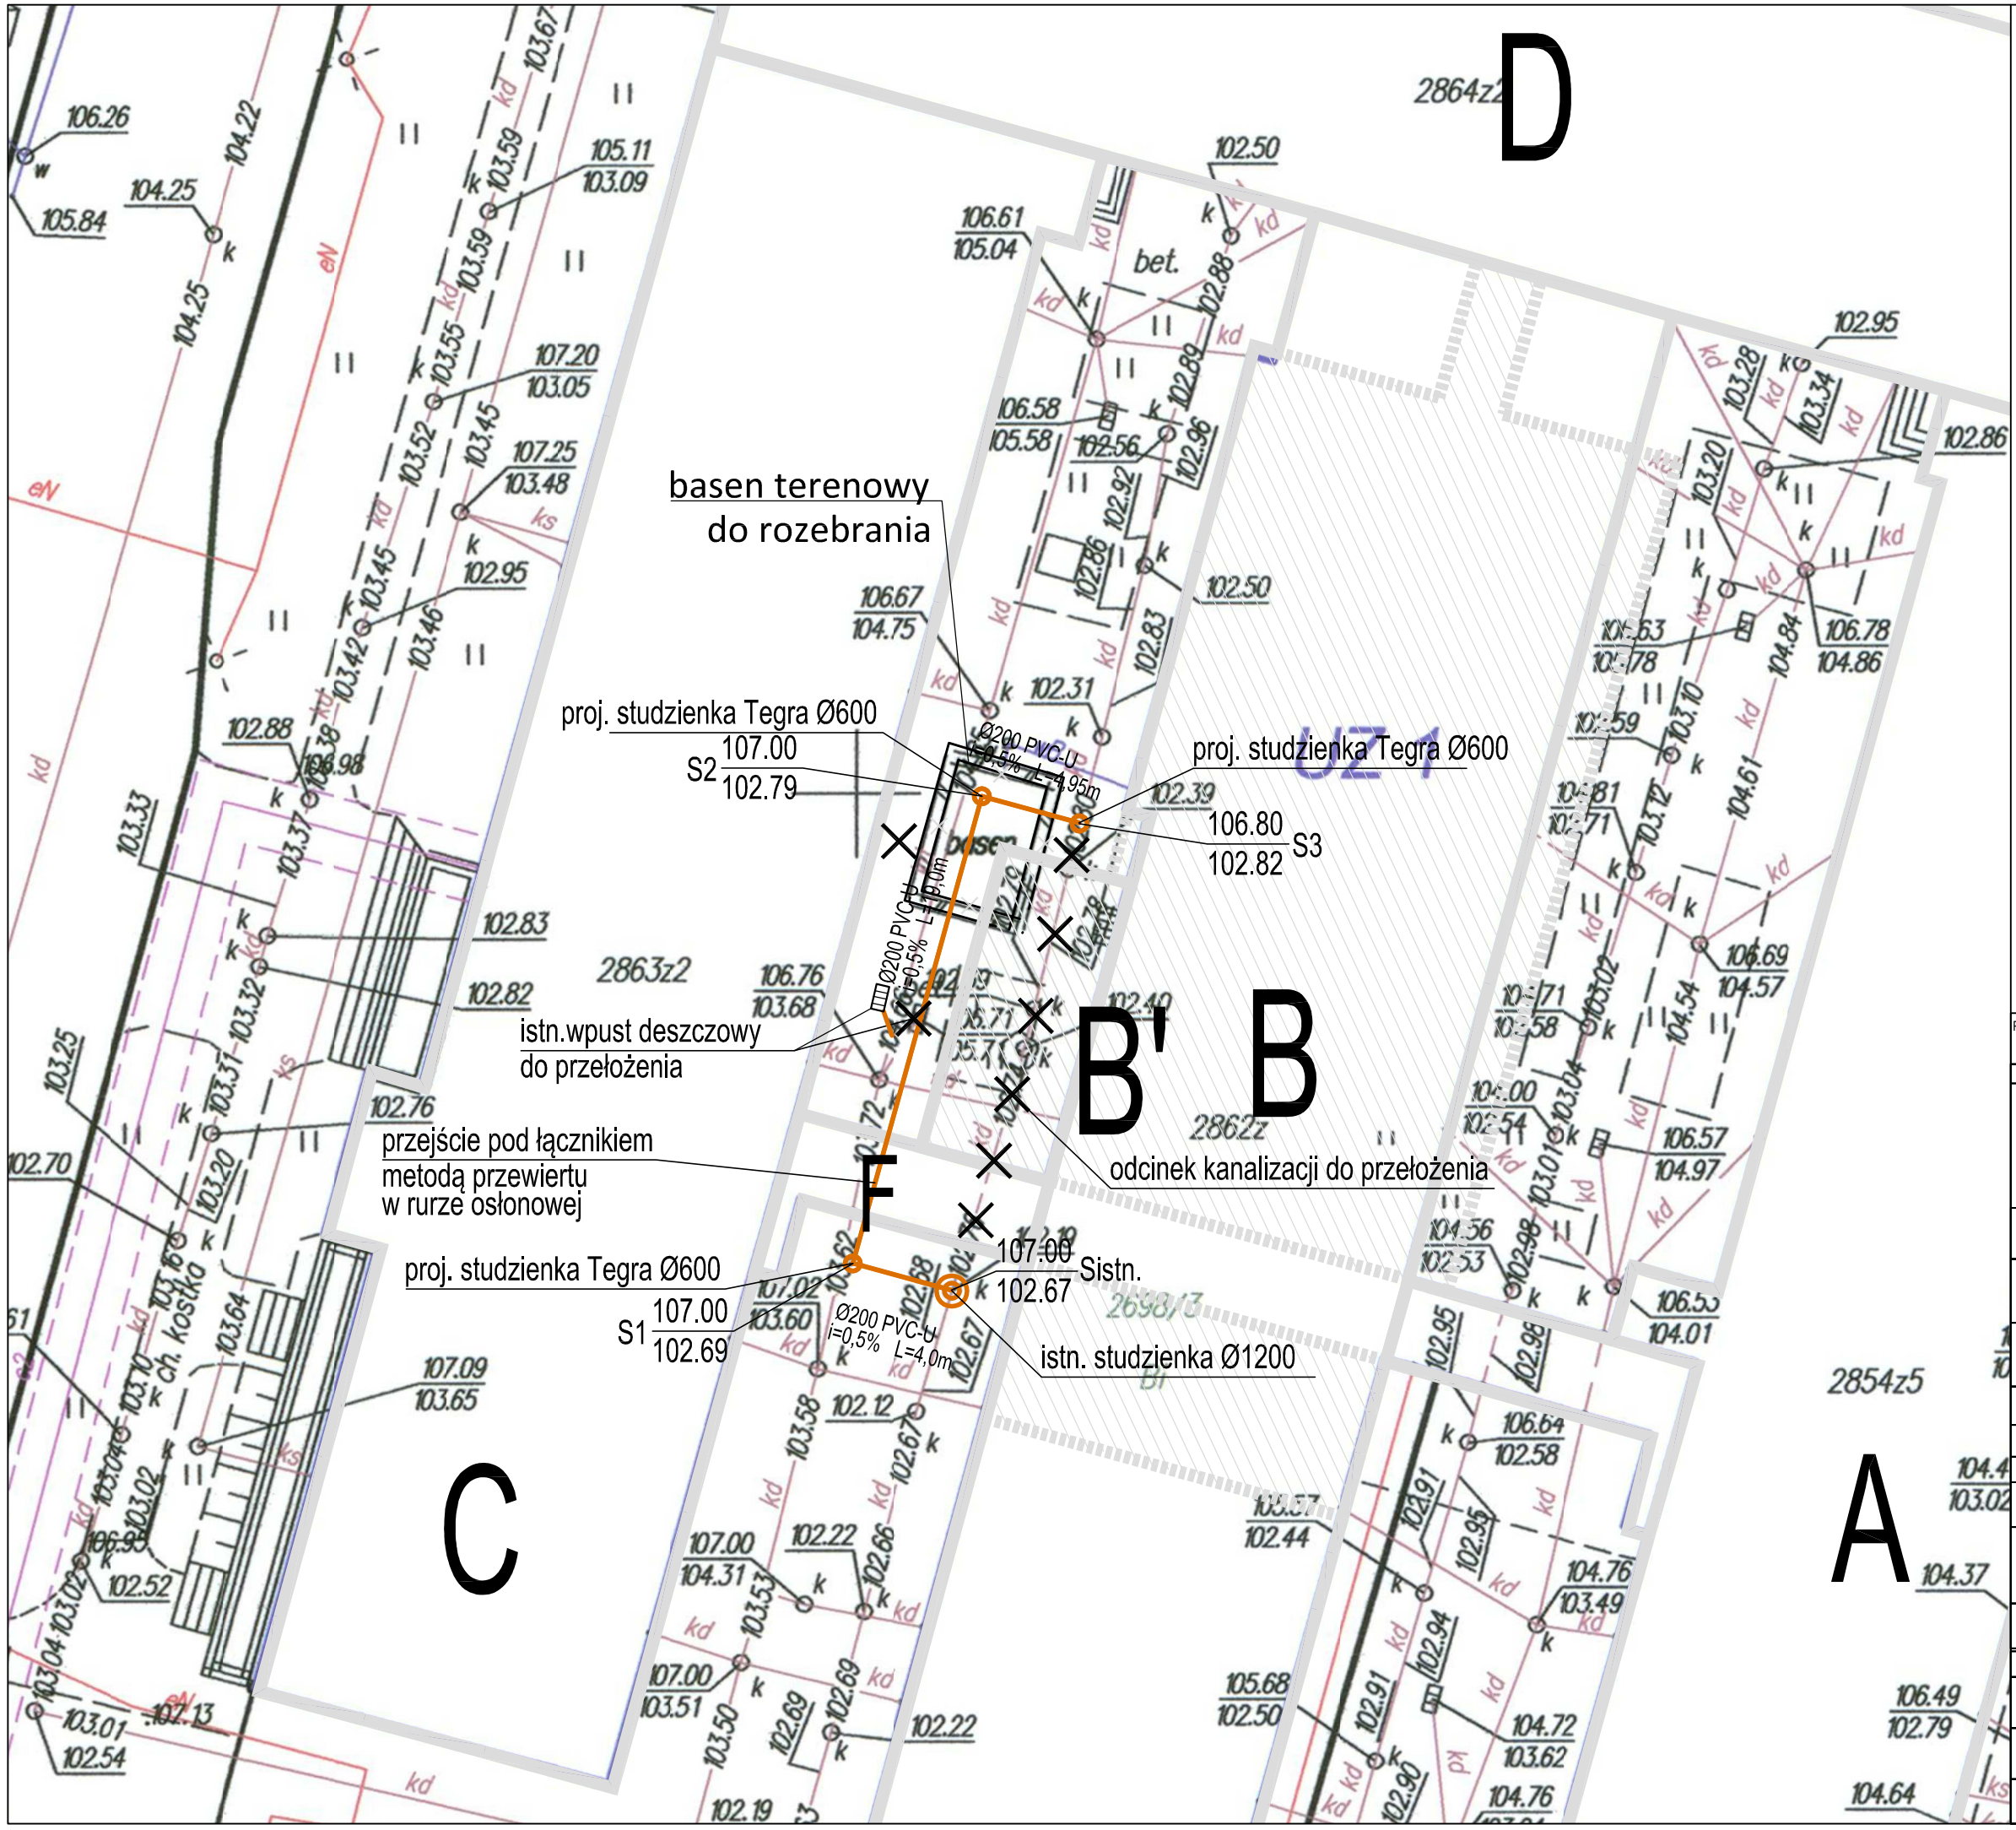

Projekt ten jest własnością autora i jest chroniony przez Ustawę o prawie autorskim i prawach pokrewnych. Wprowadzanie zmian do projektu lub kopiowanie oraz używanie tych rysunków do jakichkolwiek innych celów bez wcześniejszego uzyskania pisemnej zgody autora jest zabronione.

BIURO PROJEKTOWE	INWESTOR / ZAMAWIAJĄCY
ELEKTRYKA INFORMATYKA BUDOWNICTWO ROBERT BULZACKI UL. JANA KAZIMIERZA 16; 01-248 WARSZAWA tel.: +48 603404203; fax: +48 22 2442890; e-mail: poczta@elb.waw.pl	SPZOZ Zespół Zakładów Lecznictwa Otwartego i Zamkniętego im. Duńskiego Czerwonego Krzyża ul. Witosa 2, 06-200 Maków Mazowiecki

Faza opracowania:	PROJEKT WYKONAWCZY		
Nazwa zadania:	Wykonania projektu budowlanego dla rozbudowy i nadbudowy bloku operacyjnego oraz przebudowy oddziału anastezjologii i intensywnej terapii szpitala w makowie mazowieckim z pełnieniem nadzoru autorskiego i uzyskaniem prawomocnej decyzji o pozwoleniu na budowę		
Nazwa/adres obiektu:	SPZOZ Zespół Zakładów Lecznictwa Otwartego i Zamkniętego im. Duńskiego Czerwonego Krzyża ul. Witosa 2, 06-200 Maków Mazowiecki		
Inwestor / Zamawiający:	SPZOZ Zespół Zakładów Lecznictwa Otwartego i Zamkniętego im. Duńskiego Czerwonego Krzyża		
Adres Inwestora:	ul. Witosa 2, 06-200 Maków Mazowiecki		
	Imię i Nazwisko	Specjalność, nr upr.	Podpis
Projektant:	mgr inż. Anna Giżyńska	upr. bud. w specjalności instalacyjno-inżynieryjnej nr Wa 222/92	
Opracował(a):			
Sprawdził:	mgr inż. Krzysztof Lebiedowicz	upr. bud. w specjalności instalacyjnej bez ograniczeń nr MAZ/0106/POOS/14	
Branża:	SANITARNA	Data: 17.10.2014	
Nazwa rysunku:	PLAN SYTUACYJNY	Skala: 1:250	
Zakres opracowania:	INSTALACJE WOD-KAN i PPOŻ.		
Numer rysunku:	Nr projektu / Kod obiektu / Stadium / Branża / Opracowanie / Etap / Numer rys. / Rewizja 138_MBO_PW_ S _ WK _ 0 _ R01 _ 0		