




Agregat próżni medycznej AVA250M
prod. Iepro S.A.

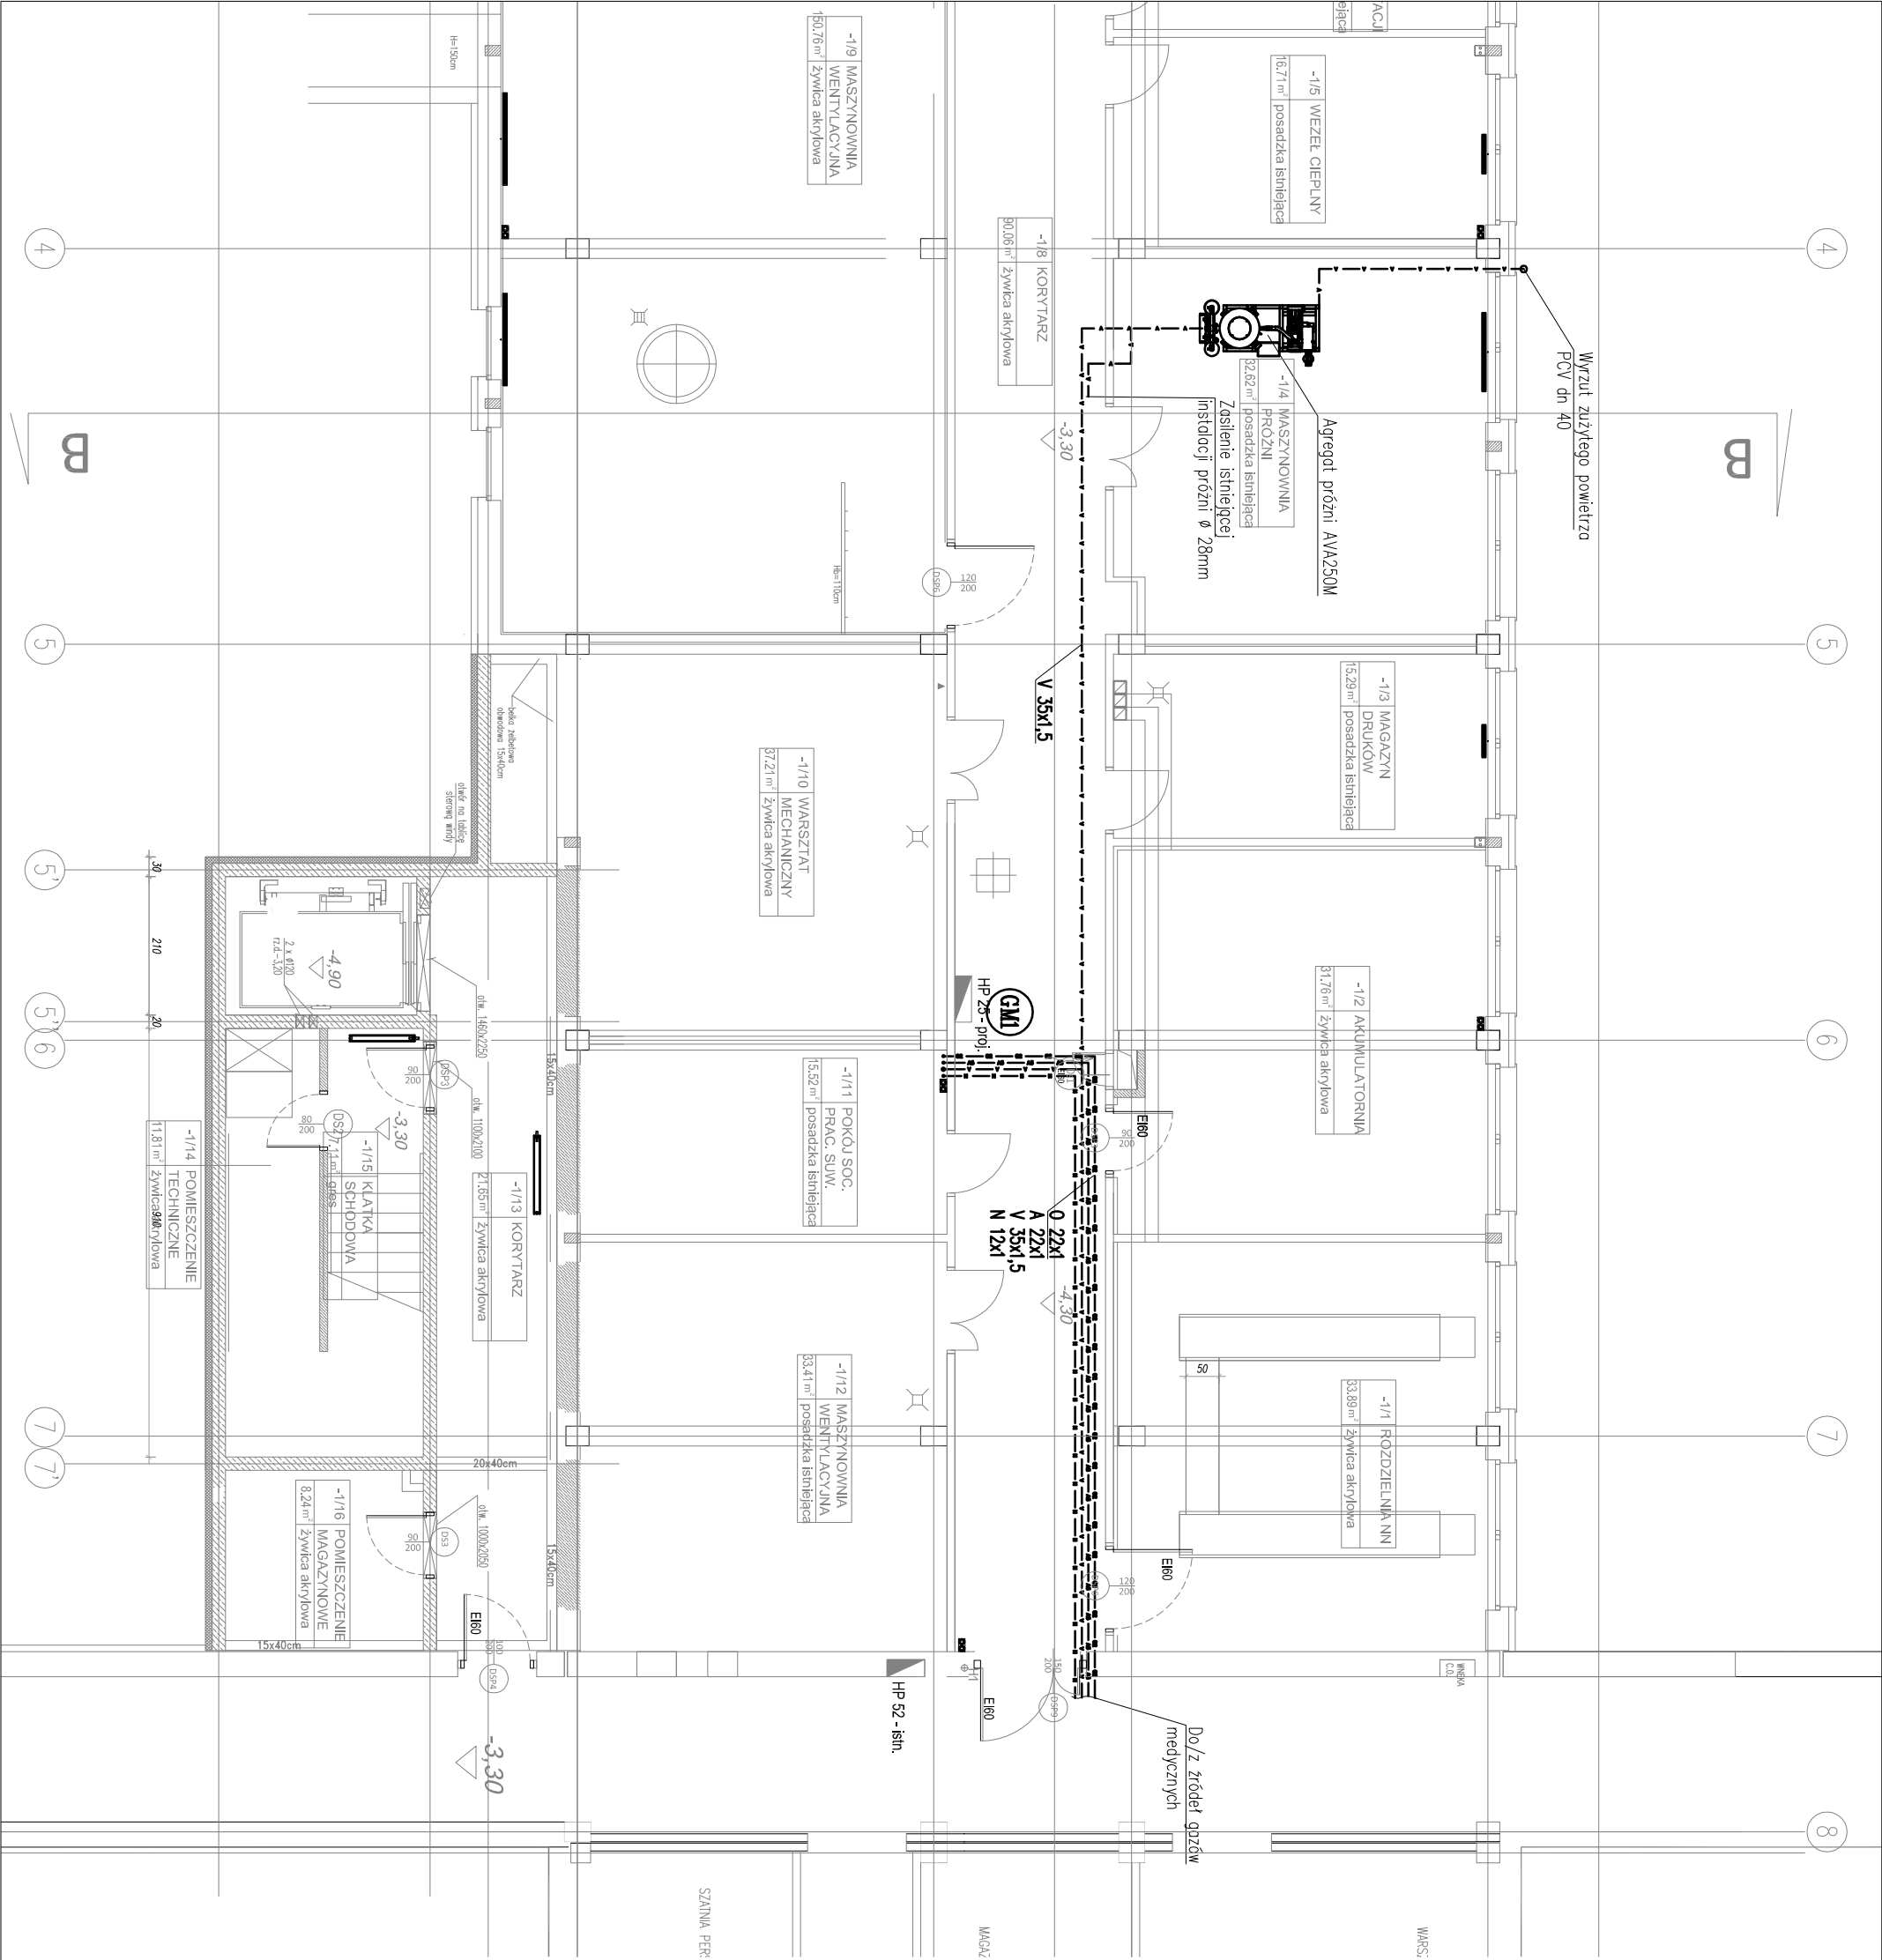

ARMATURA
Projektowany pion gazów
medycznych

- Projektowane przewody gazów
medycznych:
- tlen medyczny
 - sprężone powietrze medyczne
 - próżnia medyczna
 - podtlenek azotu

Projekt ten jest własnością autora i jest chroniony przez Ustawę o prawie autorskim i prawach pokrewnych. Wprowadzanie zmian do projektu lub kopiowanie oraz używanie tych rysunków do jakichkolwiek innych celów bez wcześniejszego uzyskania pisemnej zgody autora jest zabronione.	
BIURO PROJEKTOWE	
INWESTOR / ZAMAWIAJĄCY	
Faza opracowania: PROJEKT WYKONAWCZY	
Nazwa zadania:	Wykonanie projektu budowlanego dla rozbudowy i nadbudowy bloku operacyjnego oraz przebudowy oddziału anestezykologicznego intensywnego leczenia szpitala w m. Stawie Mazowieckim z pełnieniem nadzoru autorskiego i uzyskaniem prawomocnej decyzji o pozwoleniu na budowę
Nazwa/adres obiektu:	SPZOZ Zespół Zakładów Lecznictwa Owartego i Zamkniętego im. Duńskiego Czerwonego Krzyża ul. Witosa 2, 06-200 Maków Mazowiecki
Inwestor / Zamawiający:	SPZOZ Zespół Zakładów Lecznictwa Owartego i Zamkniętego im. Duńskiego Czerwonego Krzyża ul. Witosa 2, 06-200 Maków Mazowiecki
Adres inwestora:	ul. Witosa 2, 06-200 Maków Mazowiecki
Projektant:	Inż. i Nazwisko mgr inż. Anna Głównicka
Opracował(a):	mgr inż. Szymon Belkowski
Sprawił(a):	mgr inż. Krzysztof Lebedowicz
Branża:	SANITARNIA
Nazwa rysunku:	RZUT PIWNICY
Zakres opracowania:	INSTALACJE GAZÓW MEDYCZNYCH
Numer rysunku:	138_MBO_PW_S_GM_0_R01_0