




Osuszacz adsorpcyjny
ULTRAPAC 2000-0050

Separator oleju z wody
UFS Superplus 5

Właczyć w istniejącą
instalację powietrza
medycznego Cu-28x1,5

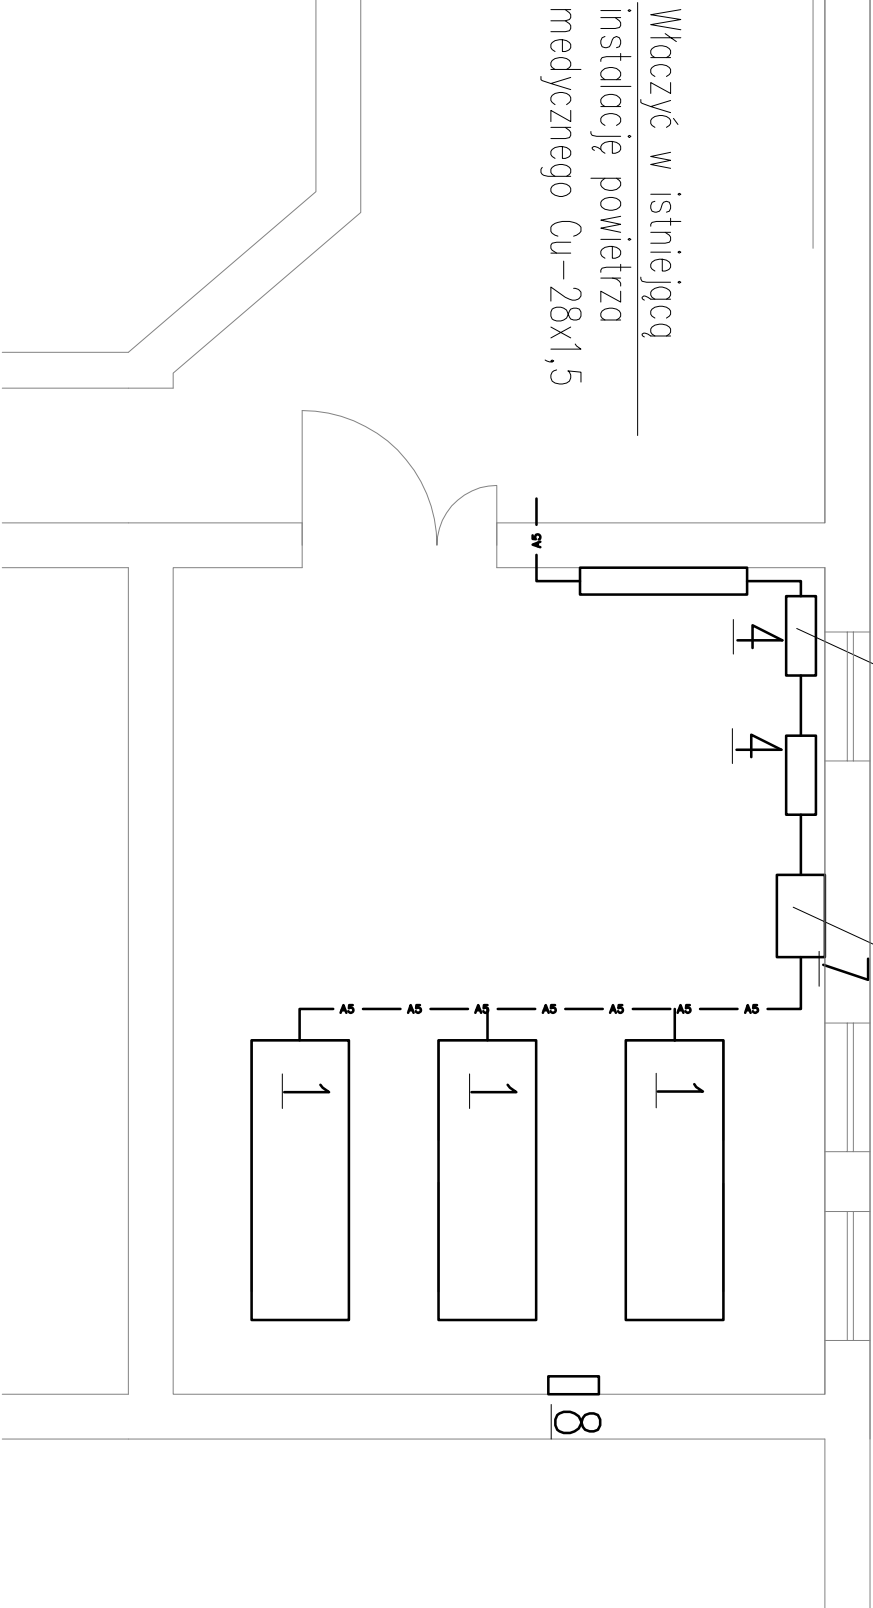

- Opis:
- 1 - Sprężarka śrubowa na zlewniku Airpax KS 50TH
 - 2 - Separator cyklowy STH 001
 - 3 - Filtr oddzielający DFI070 z automatycznym odprowadzeniem kondensatu
 - 4 - Osuszacz ULTRAPAC 2000-0050
 - 5 - Filtr węglowy DFI070 z automatycznym odprowadzeniem kondensatu
 - 6 - Zawór redukcyjny 5 bar
 - 7 - Separator woda-olej UFS Superplus 5
 - 8 - Nadzórny panel sterowania pracą sprężarki ECS z panelem dotykowym
 - 9 - Reduktor ciśnienia 8/5bar
 - 10 - Zawór bezpieczeństwa
 - 11 - Zawór awaryjny/poranny NIST

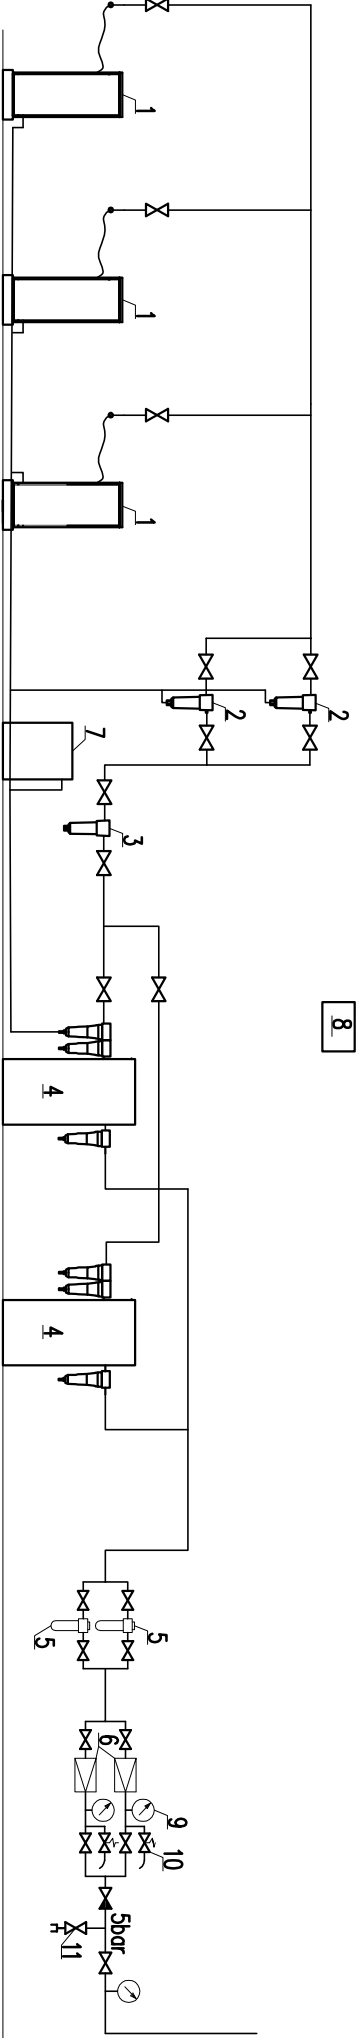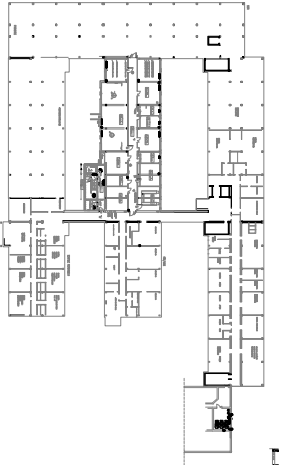

Projekt ten jest własnością autora i jest chroniony przez Ustawę o prawie autorskim i prawach pokrewnych. Wprowadzanie zmian do projektu lub kopiowanie oraz używanie tych rysunków do jakichkolwiek innych celów bez wcześniejszego uzyskania pisemnej zgody autora jest zabronione.									
BIURO PROJEKTOWE					INWESTOR / ZAMAWIAJĄCY				
 ROBERT BULZACKI UL. JANA KAZIMIERZA 16; 01-248 WARSZAWA tel.: +48 603404200; fax: +48 22 2445890; e-mail: pocieta@eb.waw.pl					 SPZOZ Zespół Zakładów Lecznictwa Otwartego i Zamkniętego im. Duńskiego Czerwonego Krzyża ul. Witosa 2, 06-200 Maków Mazowiecki				
Faza opracowania:					PROJEKT WYKONAWCZY				
Nazwa zadania:					Wykonanie projektu budowlanego dla rozbudowy i nadbudowy bloku operacyjnego oraz przebudowy oddziału anestezykologii intensywnej terapii szpitala w makowie mazowieckim z pełnieniem nadzoru autorskiego i uzyskaniem prawomocnej decyzji o pozwoleniu na budowę				
Nazwa/adres obiektu:					SPZOZ Zespół Zakładów Lecznictwa Otwartego i Zamkniętego im. Duńskiego Czerwonego Krzyża ul. Witosa 2, 06-200 Maków Mazowiecki				
Inwestor / Zamawiający:					SPZOZ Zespół Zakładów Lecznictwa Otwartego i Zamkniętego im. Duńskiego Czerwonego Krzyża				
Adres Inwestora:					ul. Witosa 2, 06-200 Maków Mazowiecki				
Projektant:					Inż. i Nazwisko		Specjalność, nr upr.		Podpis
mgr inż. Anna Głównicka							upr. bud. w specjalności instalacyjno-technicznej nr/Wa-22292		
Opracował(a):					mgr inż. Szymon Bełkowski				
Sprawdził:					mgr inż. Krzysztof Lebedowicz		upr. bud. w specjalności instalacyjno-technicznej nr/Wa-22292		
Branża:					SANITARNIA				
Nazwa rysunku:					RZUT PIWNICY - SPRĘŻARKOWNIA				
Zakres opracowania:					INSTALACJE GAZÓW MEDYCZNYCH				
Numer rysunku:					Nr projektu		Stadium		Branża
					138_MBO_PW_S_GM_0_R05_0		Projekt		Instalacje Gazowe
							Etap		Numer rs.
									Rozwinięty