


IT/01

0/12 SALA NADZORU POZNIECZULENIOWEGO

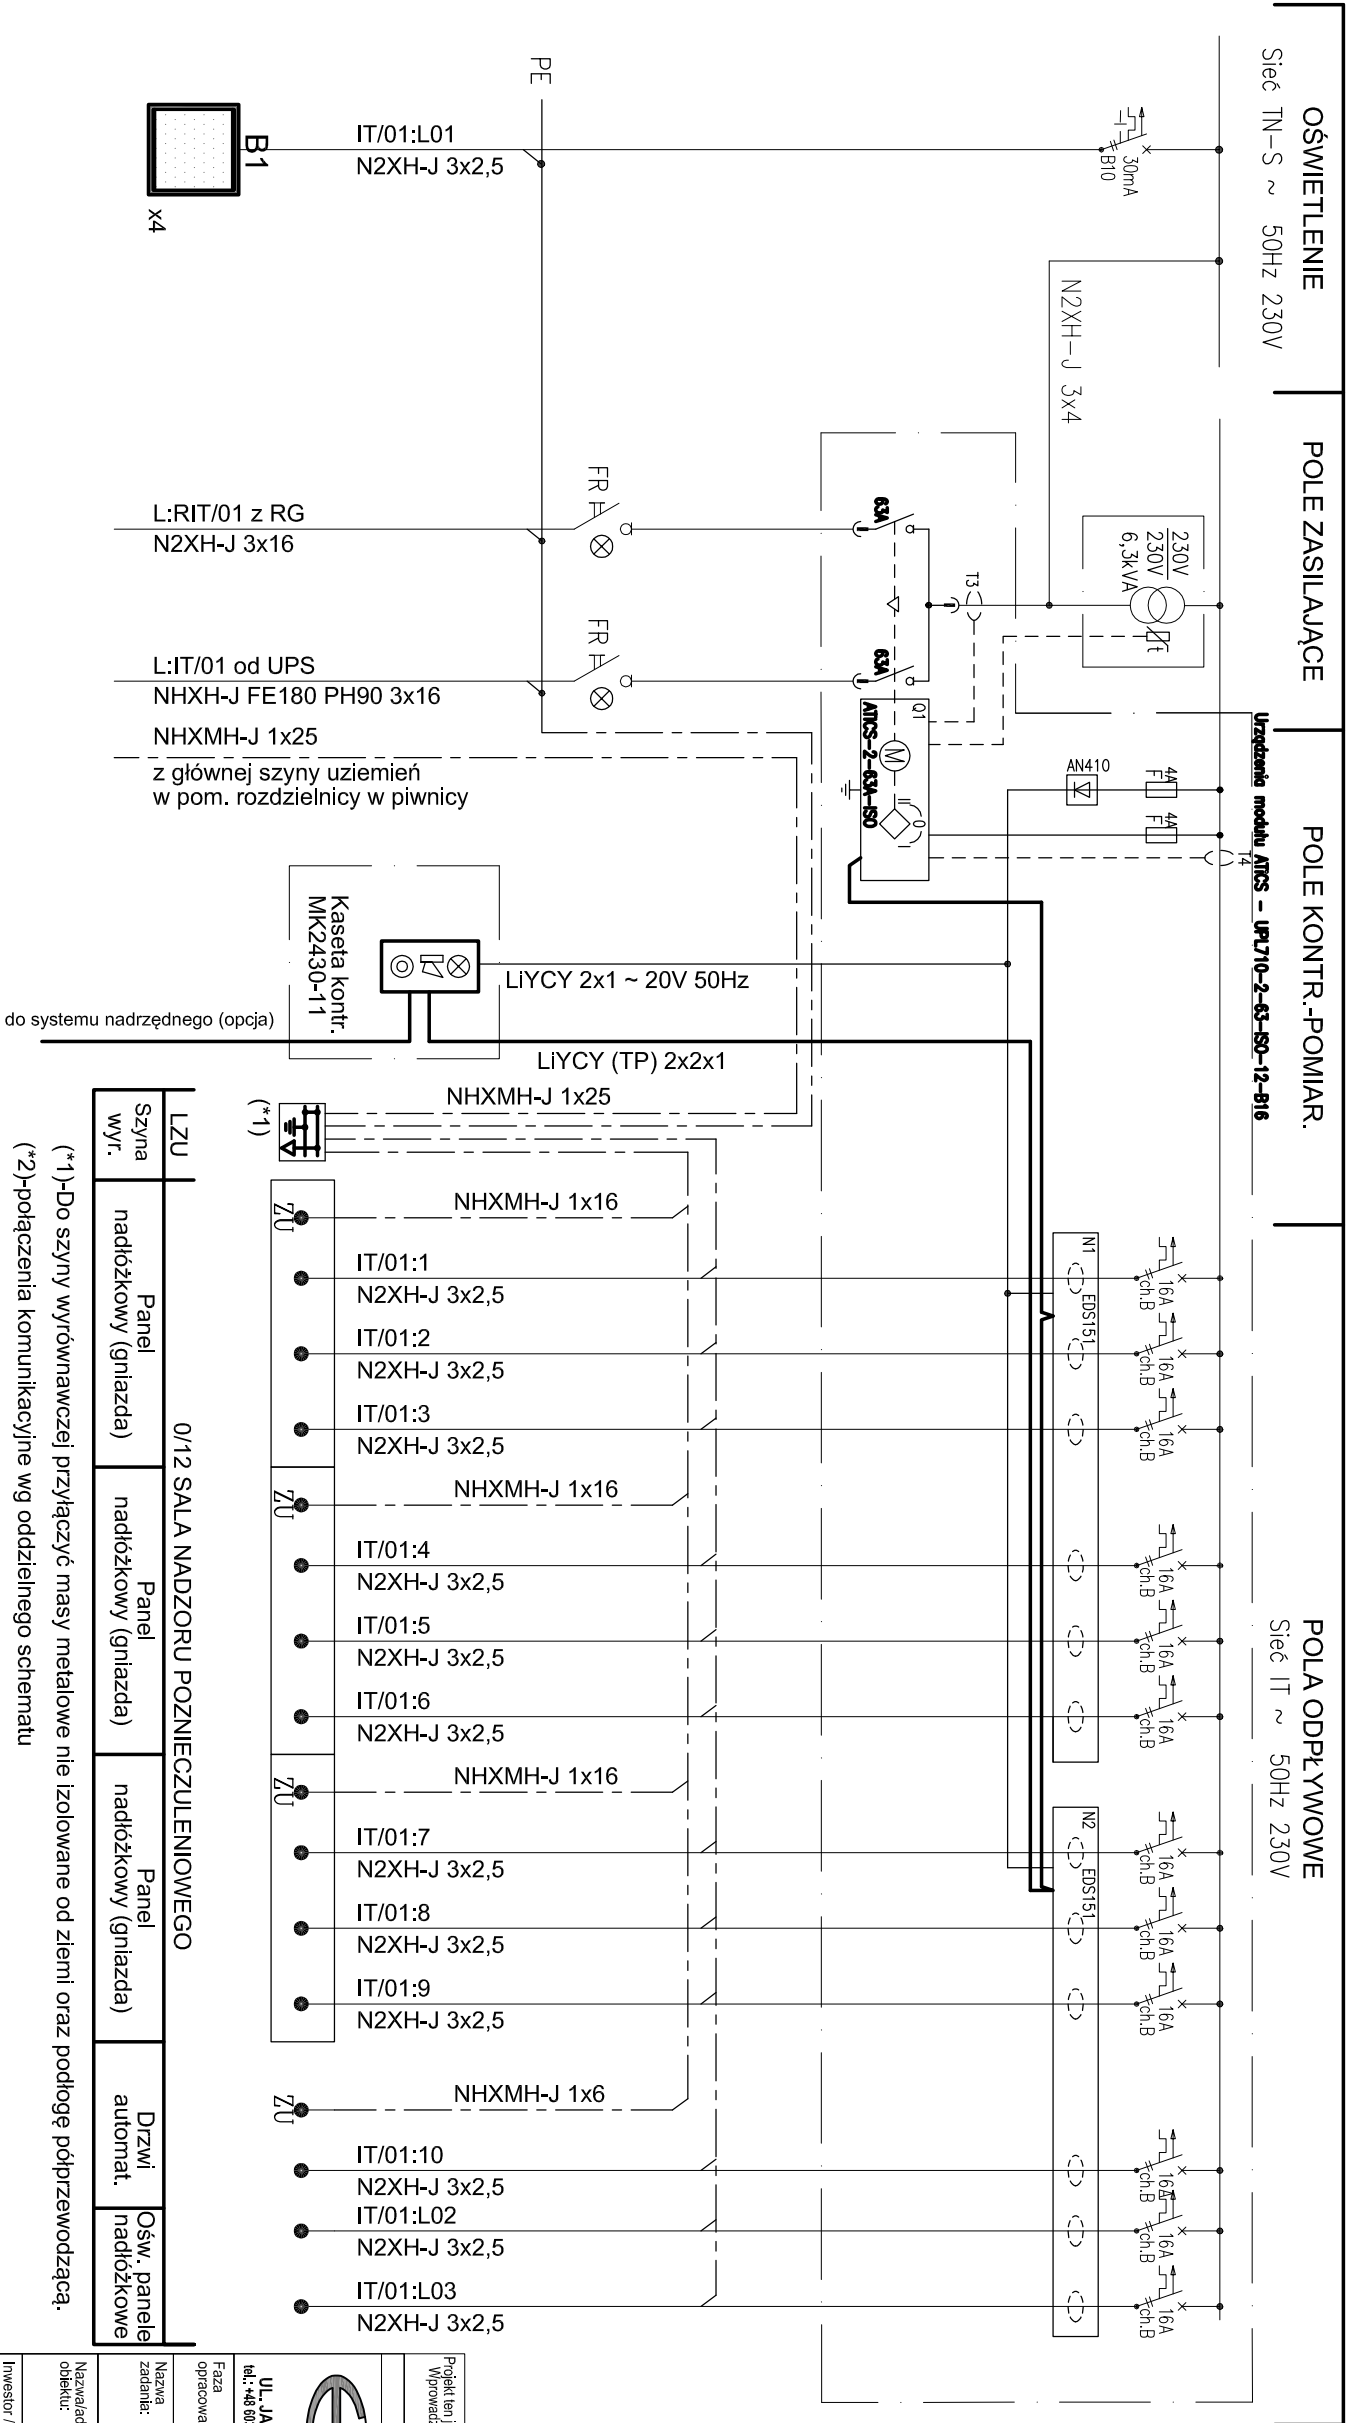

(*1)-Do szyny wyrównawczej przyłączyć masy metalowe nie izolowane od ziemi oraz podlogę półprzewodzącą.
(*2)-połączenia komunikacyjne wg oddzielnego schematu

Projekt ten jest własnością autora i jest chroniony przez Ustawę o prawie autorskim i prawach pokrewnych. Wprowadzanie zmian do projektu lub kopiowanie oraz używanie tych rysunków do celów innych niż zamierzony przez autora jest zabronione.									
BIURO PROJEKTOWE					INWESTOR / ZAMAWIAJĄCY				
 ELEKTRYKA INFORMATYKA BUDOWNICTWO					 SPZOZ Zespół Zakładów Lecznictwa Otwartego im. Duńskiego Czerwonego Krzyża				
ul. JANA KAZIMIERZA 16; 01-248 WARSZAWA tel.: +48 603404203; fax: +48 22 2442809; e-mail: poczta@ebk.waw.pl					ul. Włosa 2, 06-200 Maków Mazowiecki				
Faza opracowania:					PROJEKT WYKONAWCZY				
Nazwa zadania:					Wykonania projektu budowlanego dla rozbudowy i nadbudowy bloku operacyjnego oraz przebudowy oddziału anestezyjnego i intensywnej terapii szpitala w makowie mazowieckim z pełnieniem nadzoru autorskiego i uzyskaniem prawomocnej decyzji o pozwoleniu na budowę.				
Nazwa/adres obiektu:					SPZOZ Zespół Zakładów Lecznictwa Otwartego i Zamkniętego im. Duńskiego Czerwonego Krzyża ul. Włosa 2, 06-200 Maków Mazowiecki				
Inwestor / Zamawiający:					SPZOZ Zespół Zakładów Lecznictwa Otwartego i Zamkniętego im. Duńskiego Czerwonego Krzyża				
Adres inwestora:					ul. Włosa 2, 06-200 Maków Mazowiecki				
Projektant:					mgr inż. Mariusz Kryśkiewicz				
Opracował(a):					mgr inż. Adam Zdziański Marek Zabuski Martyna Gogacz				
Sprawdził:					mgr inż. Robert Bulzacki				
Brandz:					ELEKTRYCZNA				
Nazwa rysunku:					SCHEMAT SEPAROWANEJ SIECI IT ROZDZIELNICA IT/01				
Zakres opracowania:					INSTALACJE ELEKTRYCZNE				
Numer rysunku:					Nr projektu, kod obiektu, Studium, Brandz, Opracowanie, Ekip, Numer rys., Rewizja				
138_MBO_PW_E_ET_0_S04_0									