


11/02

0/22 SALA WZMOŻONEGO NADZORU, 0/23 IZOLATKA

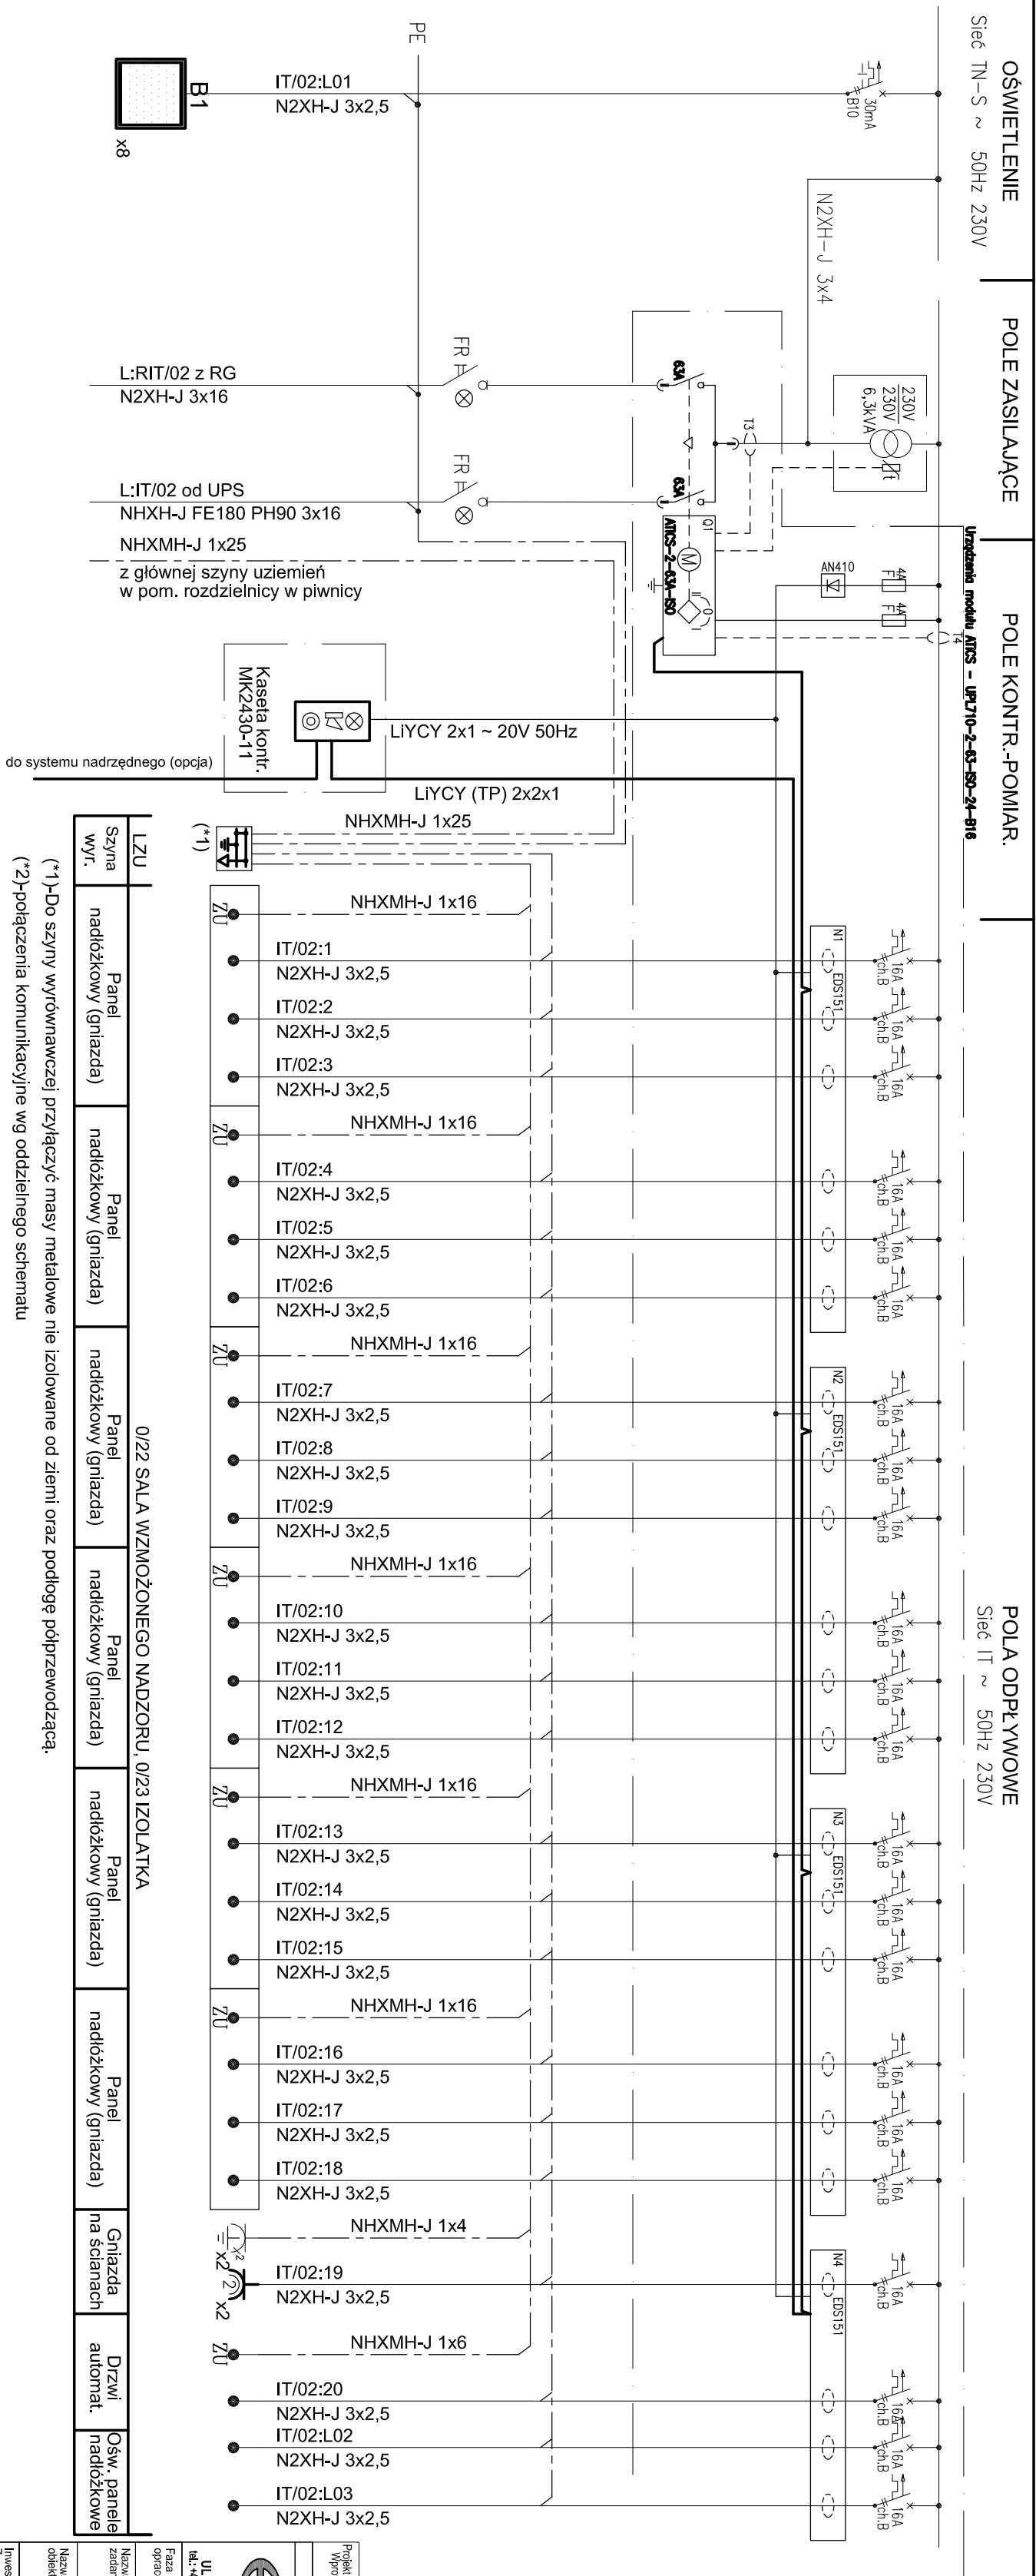

0/22 SALA WZMOŻONEGO NADZORU, 0/23 IZOLATKA						
LZU						
Szyba wyr.	Panel nadłóżkowy (gniazda)	Panel nadłóżkowy (gniazda)	Panel nadłóżkowy (gniazda)	Panel nadłóżkowy (gniazda)	Gniazda na ścianach	Dzwoni automat.
	Panel nadłóżkowy (gniazda)	Panel nadłóżkowy (gniazda)	Panel nadłóżkowy (gniazda)	Panel nadłóżkowy (gniazda)		Ośw. panele nadłóżkowe

(*)-Do szyny wyromnawczej przylączyć masy metalowe nie izolowane od ziemi oraz podległe półprzewodzącą (*2)-połączenia komunikacyjne wg oddzielnego schematu

[illegible]