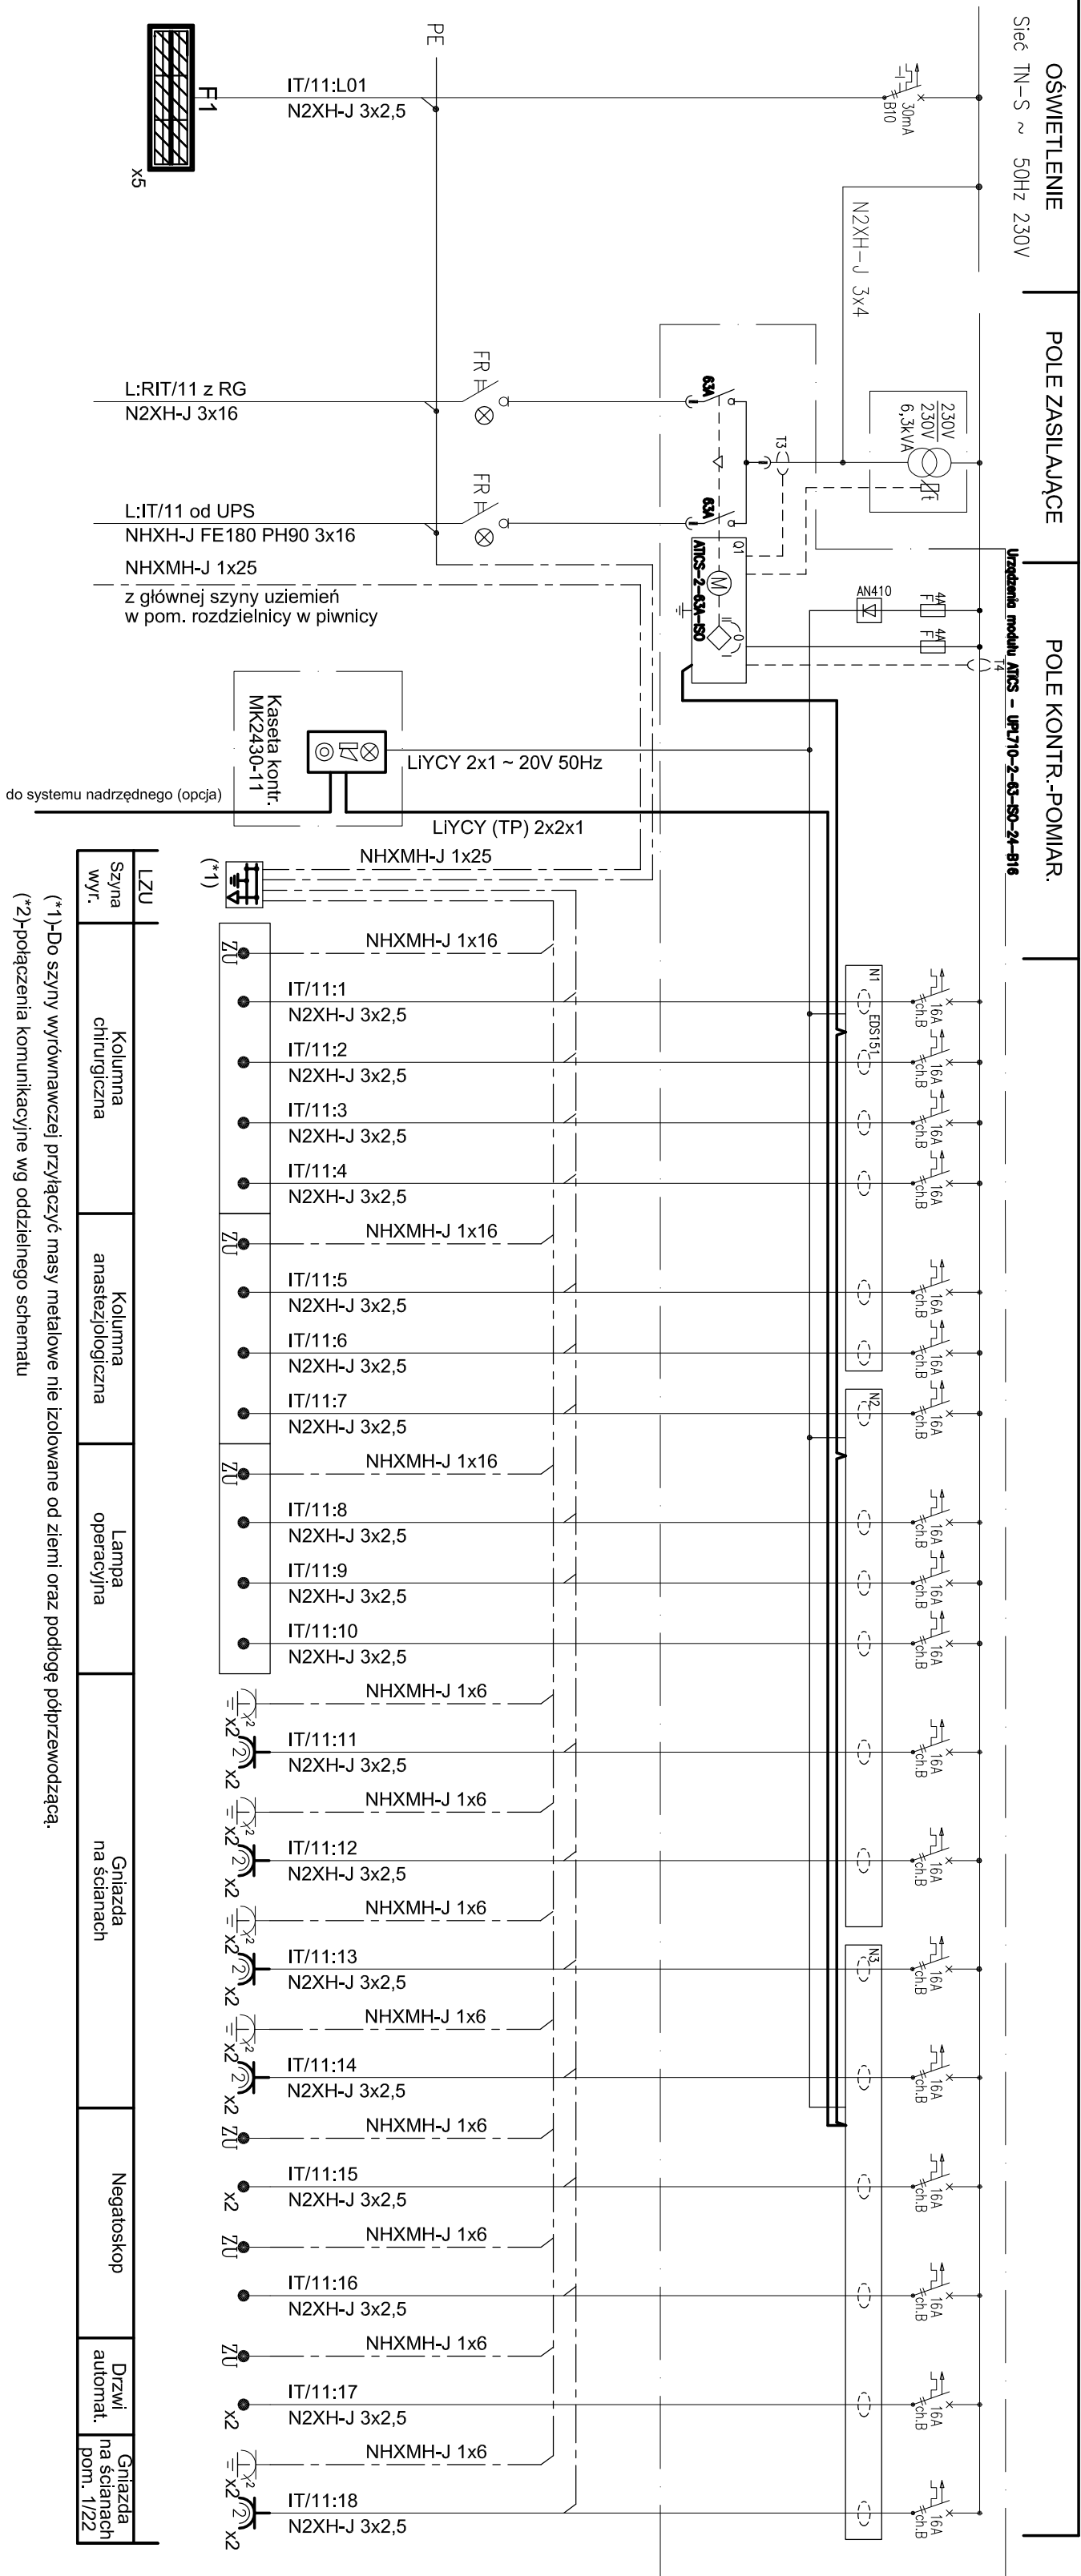


1/9 SALA OPERACYJNA

[illegible]

(*)1)-Do szyny wyrównawczej przyłączyć masy metalowe nie izolowane od ziemi oraz podłogę półprzewodzącą.

(*)2-połączenia komunikacyjne wg oddzielnego schematu

Wprowadzając ten list do programu przez listysove o parady autorskiej, przesyłam potwierdzenie, że jest to moja własność i nie mam żadnych praw do niego. Wprowadzając ten list do programu przez listysove o parady autorskiej, przesyłam potwierdzenie, że jest to moja własność i nie mam żadnych praw do niego.									
BIURO PROJEKTOWE									
ELEKTRYKA INFORMATYKA BUDOWNICTWO									
ROBERT BUŁZACKI ul. JANA KACZYŃSKIEGO 16, 04-248 WARSZAWA tel.: 48 60340035 fax: 48 24742899 e-mail: pozna@bwl.com.pl									
SPZOZ Zespół Zakładów Leczniczych Owartego i Zamkniętego Im. Dunskiego Czerwonego Krzyża ul. Włosa 2, 06-200 Maków Mazowiecki									
Faza opracowania:									
PROJEKT WYKONAWCZY									
Nazwa zadania:									
Wykonanie projektu budowlanego dla rozbudowy i nadbudowy bloku operacyjnego oraz przybudowania oddziału anestezjologii i intensywnej terapii w szpitalu w makowie mazowieckim z pełnieniem nadzoru autorskiego i użytkownika prawnomocnym decyzji o pozwoleniu na budowę									
Nazwa adresat:									
SPZOZ Zespół Zakładów Leczniczych Owartego i Zamkniętego Im. Dunskiego Czerwonego Krzyża ul. Włosa 2, 06-200 Maków Mazowiecki									
Investor / Zamawiający:									
SPZOZ Zespół Zakładów Leczniczych Owartego i Zamkniętego Im. Dunskiego Czerwonego Krzyża ul. Włosa 2, 06-200 Maków Mazowiecki									
Adres inwestora:									
Imię i Nazwisko									
mgr inż. Mariusz Kryśkiewicz									
Opisowca(a):									
mgr inż. Adam Zdzarski									
Marek Zabusi									
Maryna Gogacz									
Sprawdzą:									
mgr inż. Robert Bułzacki									
Brana:									
ELEKTRYCZNA									
Nazwa rysunku:									
SCHEMAT SEPAROWANEJ SIECI IT									
ROZDZIAŁA III/1									
Załącznik:									
INSTALACJE ELEKTRYCZNE									
Numer rysunku:									
138.MBO.PW_E_ET_0_S06_0									
Wzrostki, kod zdawcy, stadium, branża, opracowanie, etap, numer rys., rysunek									
138.MBO.PW_E_ET_0_S06_0									