


$$\frac{IT}{12}$$

1/6 SALA OPERACYJNA

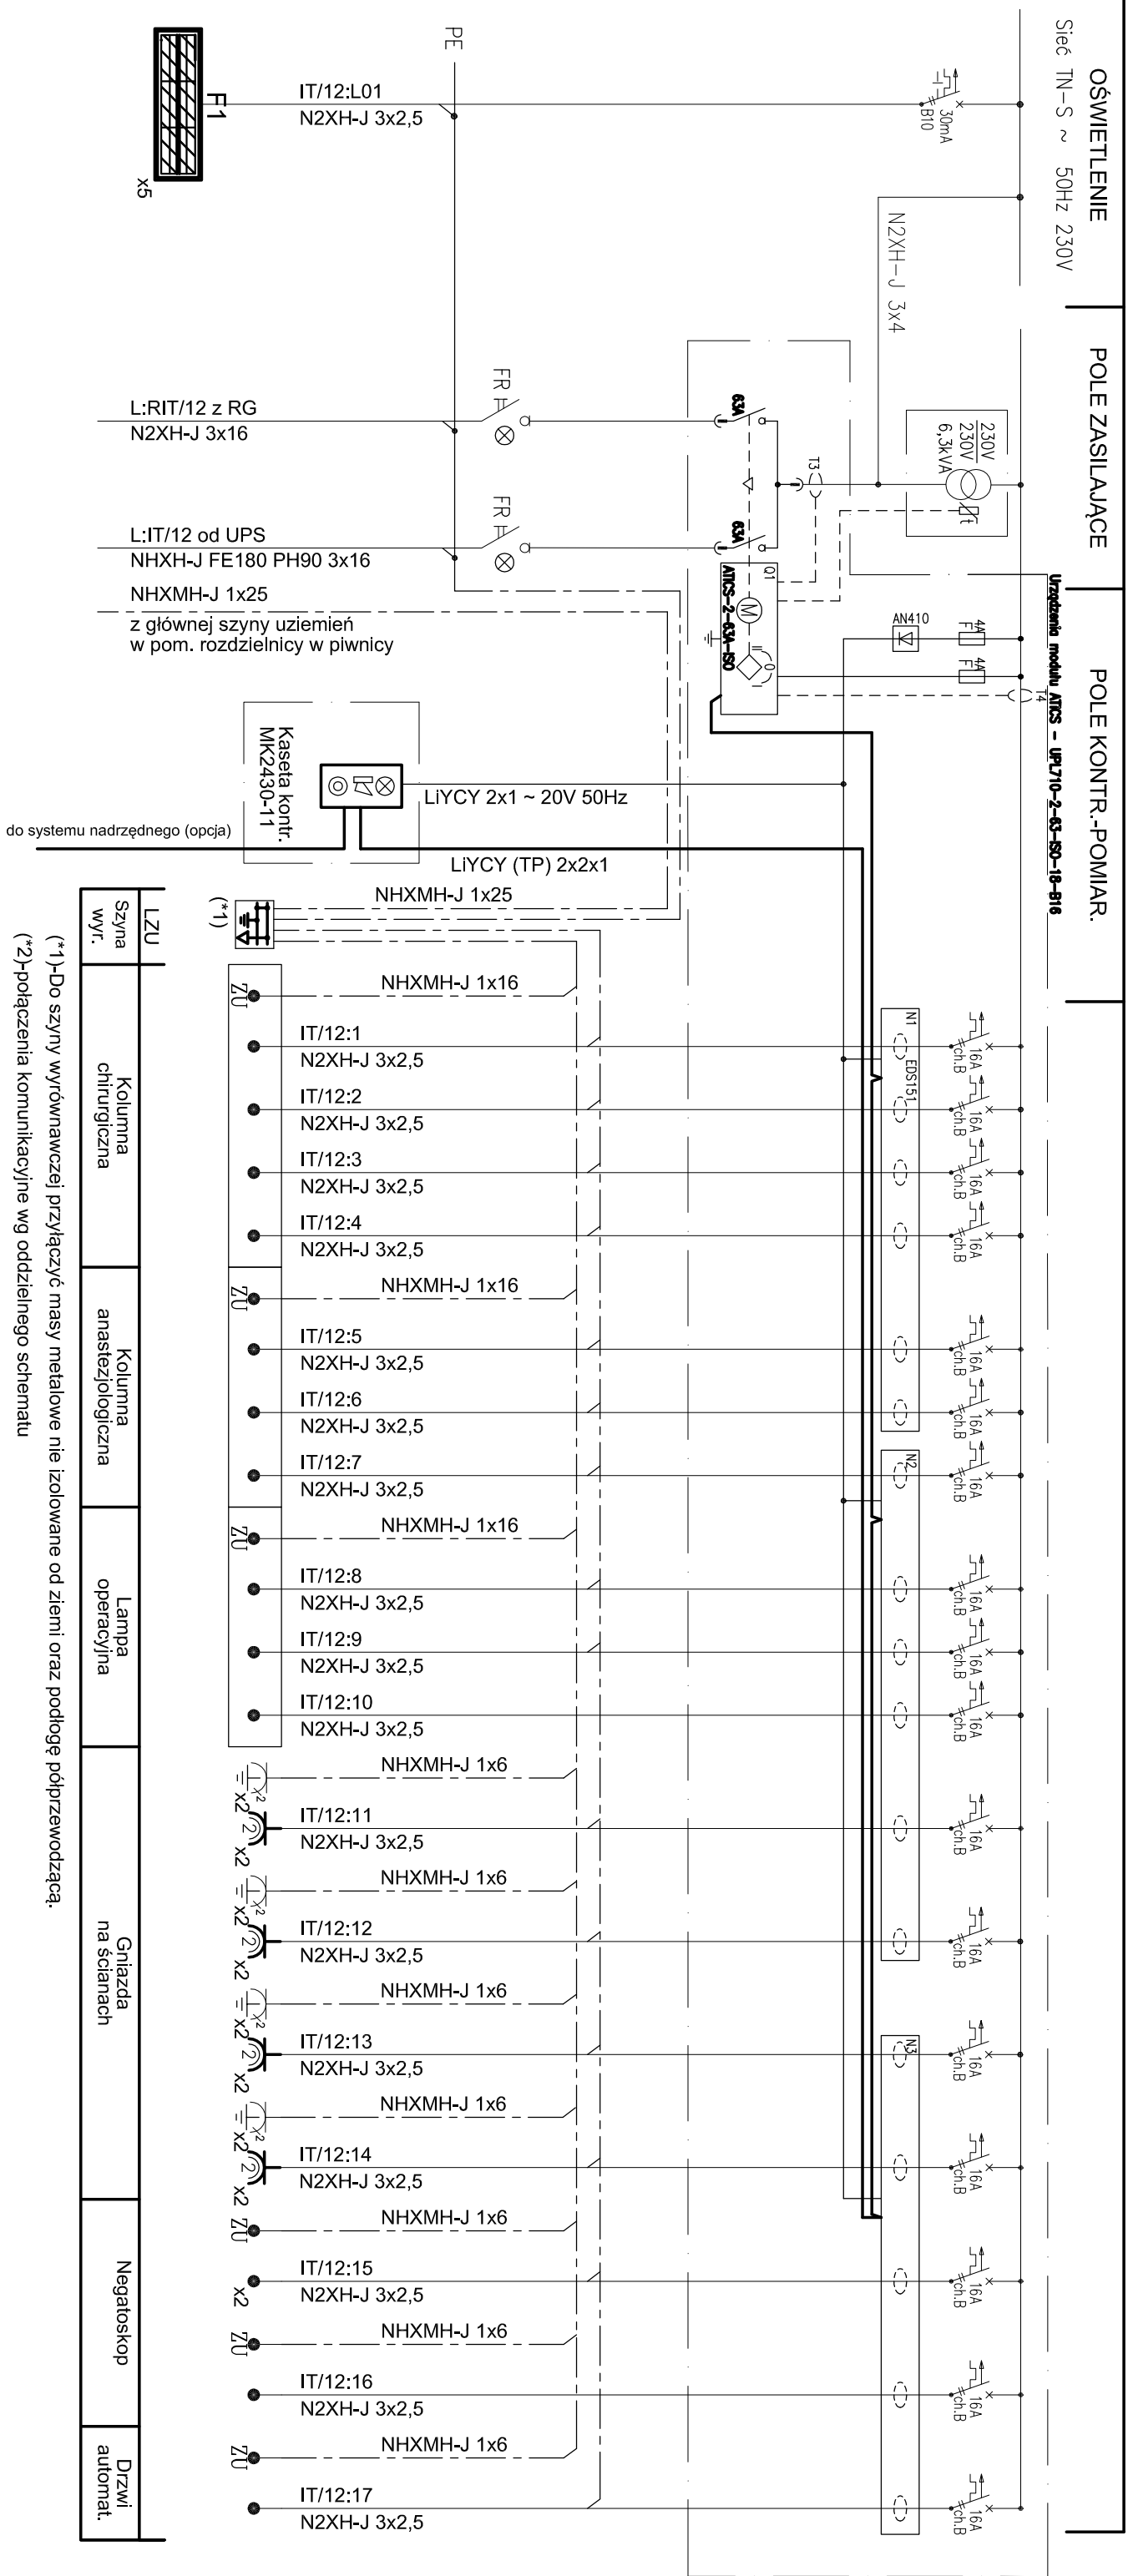

LZU					
Szyba wyr.	Kolumna chirurgiczna	Kolumna anastezjologiczna	Lampa operacyjna	Gniazda na ścianach	Negatoskop Drzwi automat.

(*)1-Do szyny wyrównawczej przyłączyć masy metalowe nie izolowane od ziemi oraz podłogę półprzewodzącą.

(*)2-połączenia komunikacyjne wg oddzielnego schematu

[illegible]