


IT/13

1/3 SALA OPERACYJNA

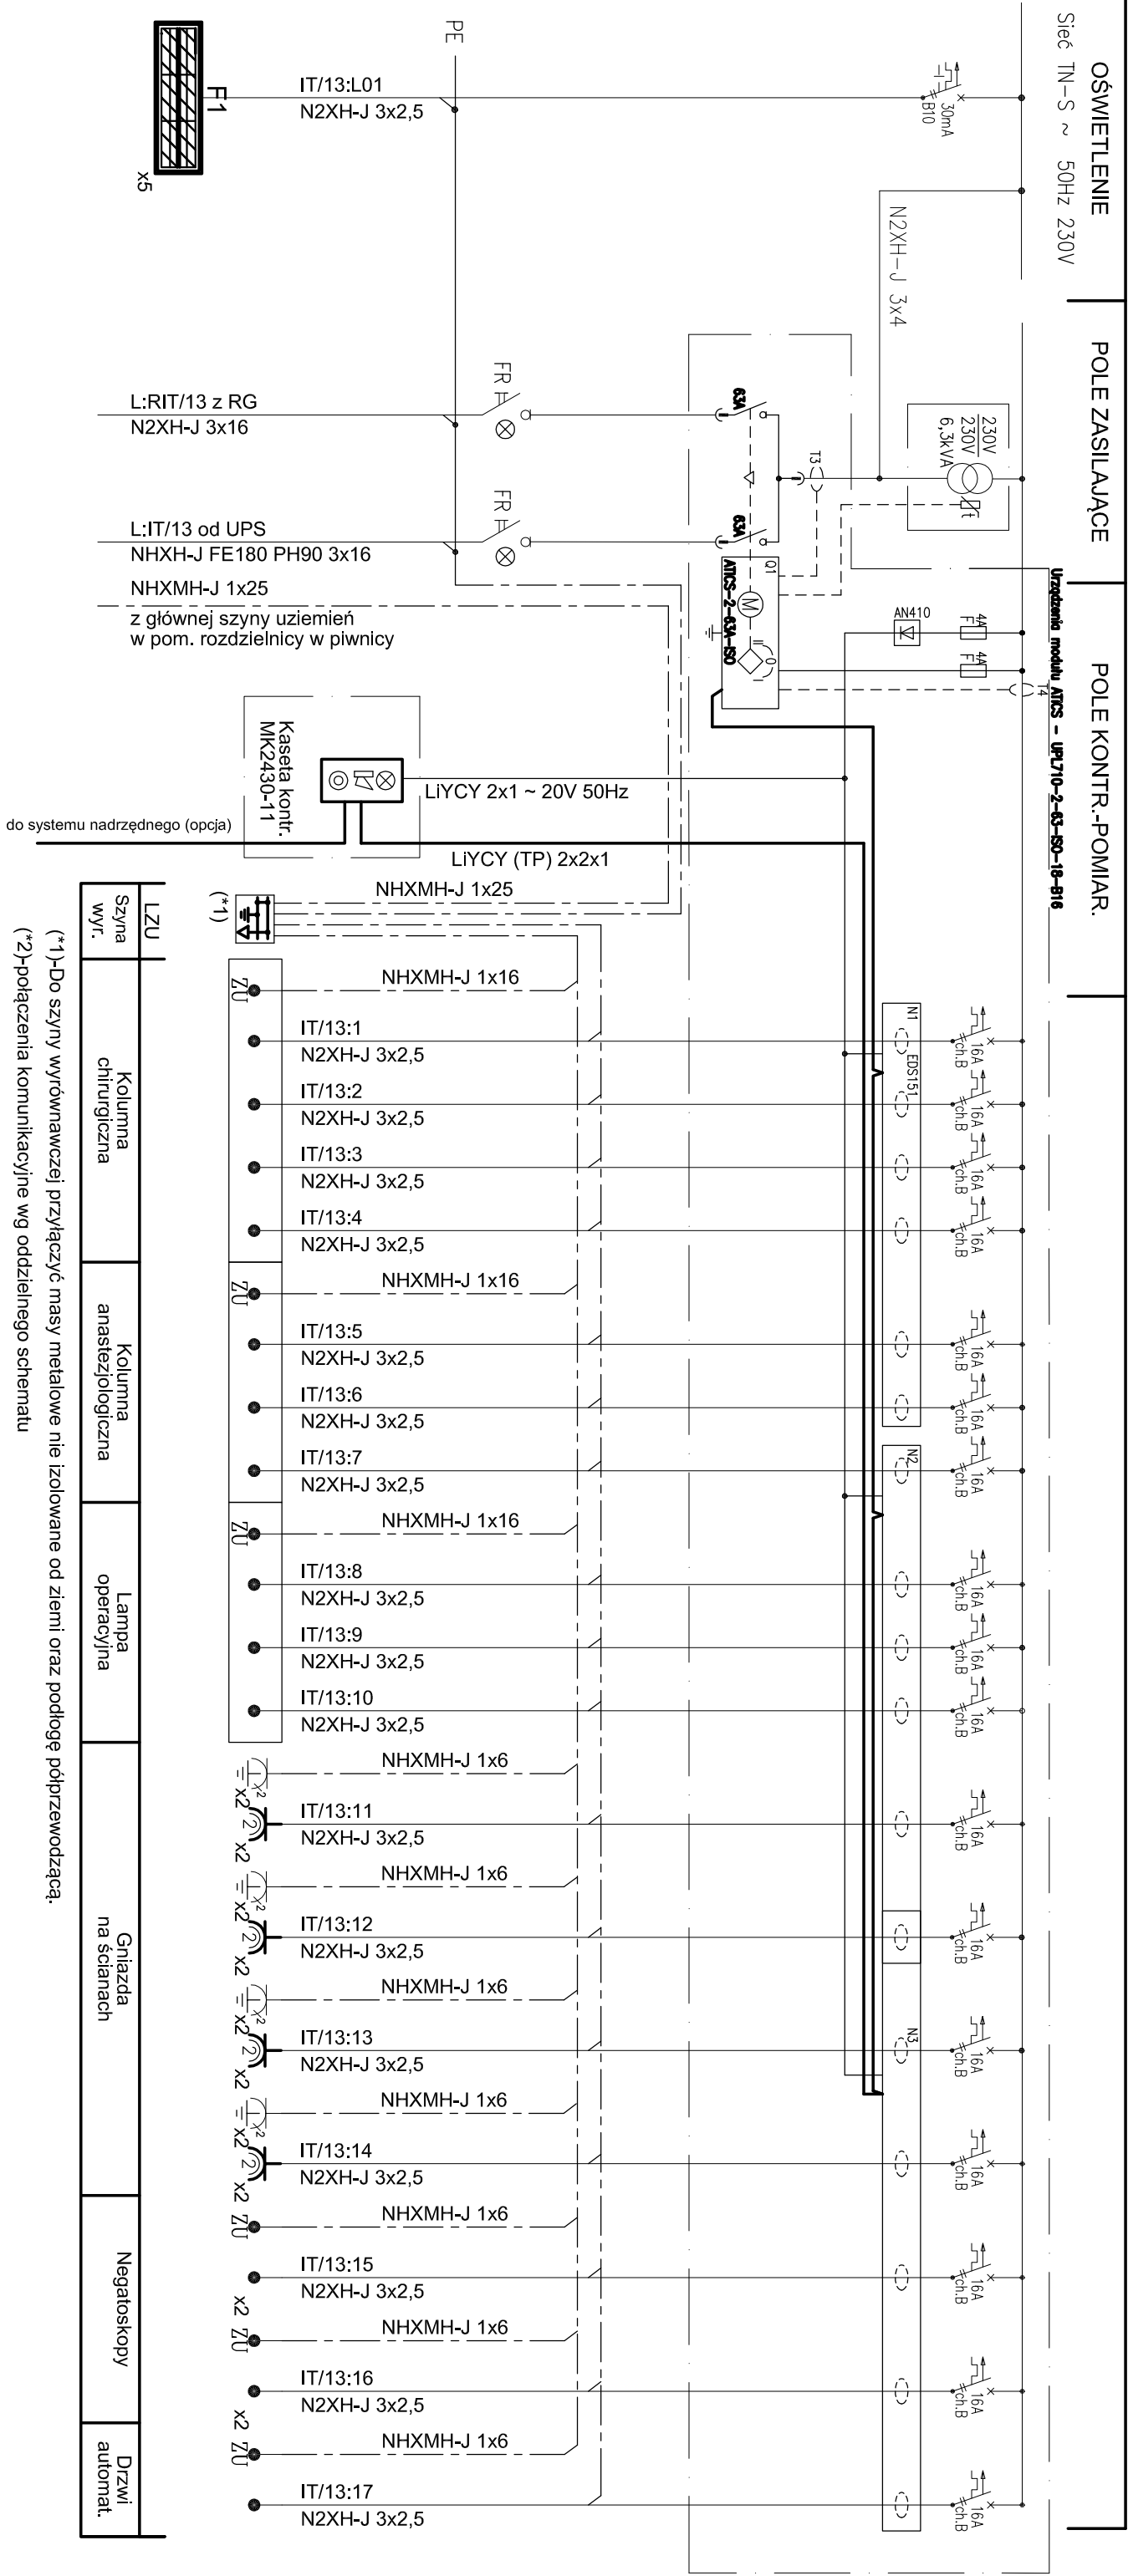

(*1)-Do szyny wyrównawczej przylączyć masy metalowe nie izolowane od ziemi oraz podłogę półprzewodzącą.
(*2)-połączenia komunikacyjne wg oddzielnego schematu

LZU	Kolumna chirurgiczna	Kolumna anastezjologiczna	Lampa operacyjna	Gniazda na ścianach	Negatoskopy	Drzwi automat.
Szyba wyr.						

Projekt ten jest własnością autora i jest chroniony przez Ustawę o prawie autorskim i prawach pokrewnych. Wprowadzenie zmian do projektu lub kopiowanie oraz udzielenie ich praw do publikacji innych osób bez wcześniejszego uzyskania pisemnej zgody autora jest zabronione.			
BUDOWNICTWO		INWESTOR / ZAMAWIAJĄCY	
Faza opracowania:		PROJEKT WYKONAWCZY	
Nazwa zadania:		Wykonanie projektu budowlanego dla rozbudowy i nadbudowy bloku operacyjnego oraz przebudowy oddziału anastezjologii i intensywniej terapii szpitala w mackowie mazowieckim z pełnieniem nadzoru autorskiego i uzyskaniem prawomocnej decyzji o pozwoleniu na budowę	
Naczelny adres:		SPZOZ Zespół Zakładów Leczniczych Czerwonego Krzyża i Zamiennego im. Dąńskiego Czerwonego Krzyża ul. Włosa 2, 06-200 Maków Mazowiecki	
Inwestor / Zamawiający:		SPZOZ Zespół Zakładów Leczniczych Czerwonego Krzyża i Zamiennego im. Dąńskiego Czerwonego Krzyża ul. Włosa 2, 06-200 Maków Mazowiecki	
Adres inwestora:		ul. Włosa 2, 06-200 Maków Mazowiecki	
Projektant:		mgr inż. Marcin Kryszewski	
Opracował(a):		mgr inż. Adam Zdzinski	
Sprawdził:		mgr inż. Robert Bulzacki	
Branża:		ELEKTRYCZNA	
Nazwa rysunku:		SCHEMAT SEPAROWANEJ SIECI IT	
Zakres opracowania:		INSTALACJE ELEKTRYCZNE	
Numer rysunku:		138_MBO_PW_E_ET_0_0_S08_0	