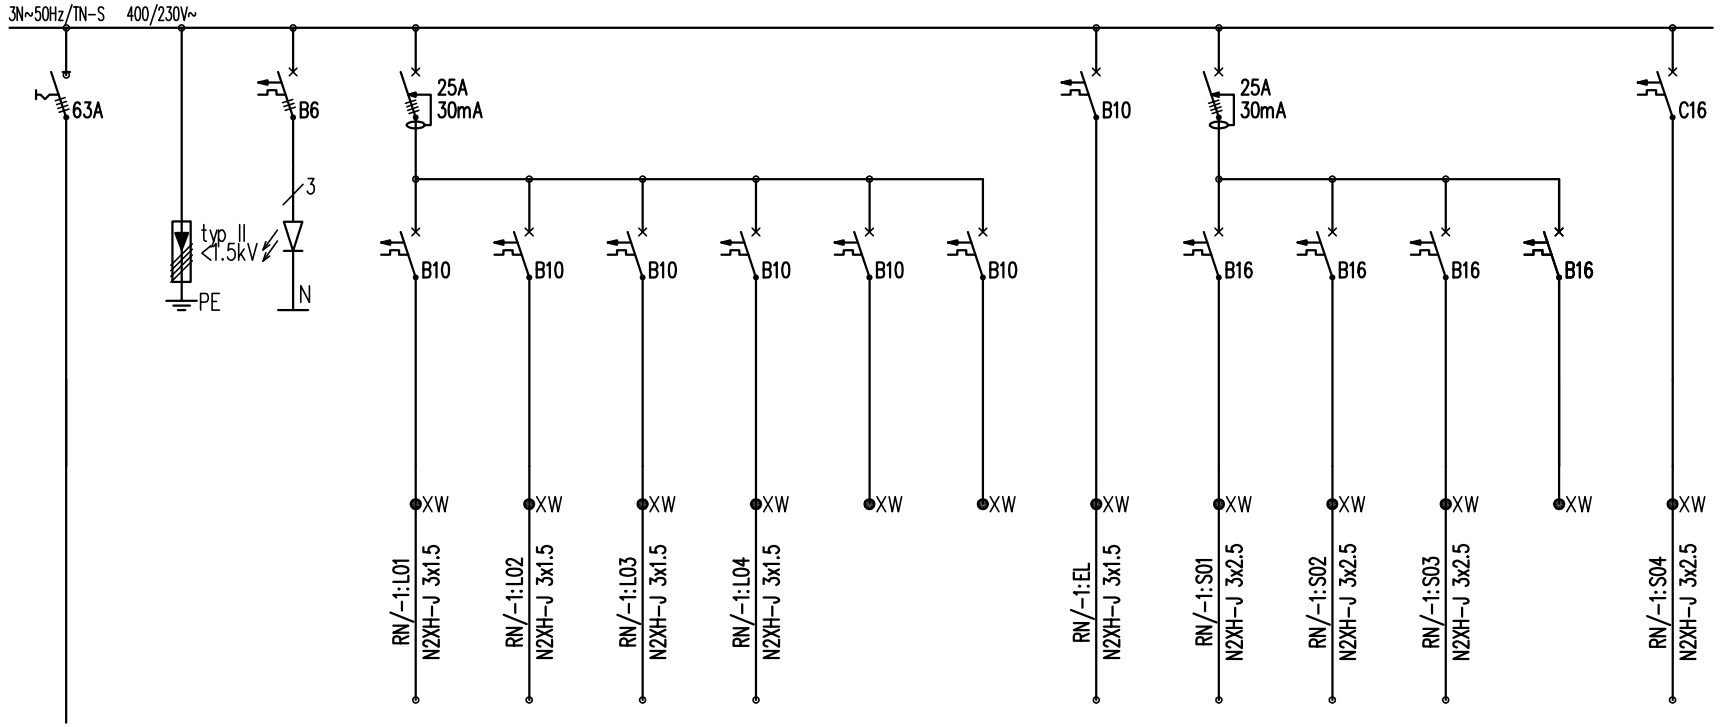

Zasilanie	Ochrona przepięciowa typ II	Kontrola napięcia	OSW	OSW	OSW	OSW	REZERWA	REZERWA	OSW. AW	GN. OGÓLNE	GN. OGÓLNE	Sygn. akust	REZERWA	Zas. klap
			-1/10, -1/13 -1/14, -1/16	-1/9	-1/4 -1/5	-1/1 -1/2				-1/10, -1/13 -1/14, -1/16 -1/9	-1/1, -1/2 -1/4, -1/5	-1/8		-1/2
										x6	x4			
7.1kW			1.0	1.0	1.0	1.0			0.25	1.5	1.0	0.1		0.2

				Data	09.2014
				Skala	–
				Zastępuje	–
Stan	Zmiana	Data	Nazwisko	Zast. przez	

Projektant: mgr inż. Mariusz Kryśkiewicz
upr.bud. nr MAZ/0149/PWOE/08
Sprawdził: mgr inż. Robert Bulzacki
upr.bud. nr MAZ/0336/PWOE/13

ELEKTRYKA INFORMATYKA BUDOWNICTWO
ROBERT BULZACKI
UL. JANA KAZIMIERZA 16; 01-248 WARSZAWA
tel.: +48 603404203; fax: +48 22 2442890; e-mail: poczta@elb.waw.pl

SPZOZ Zespół Zakładów Lecznictwa Otwartego i Zamkniętego
06-200 Maków Mazowiecki, ul. Witosa 2

PW/Instalacje elektryczne **138_MBO_PW_E_ET_S09**

ZESTAW TABLIC R/-1
schemat strukturalny RN/-1

Arkusz 1
z ark. 2

RN/-1

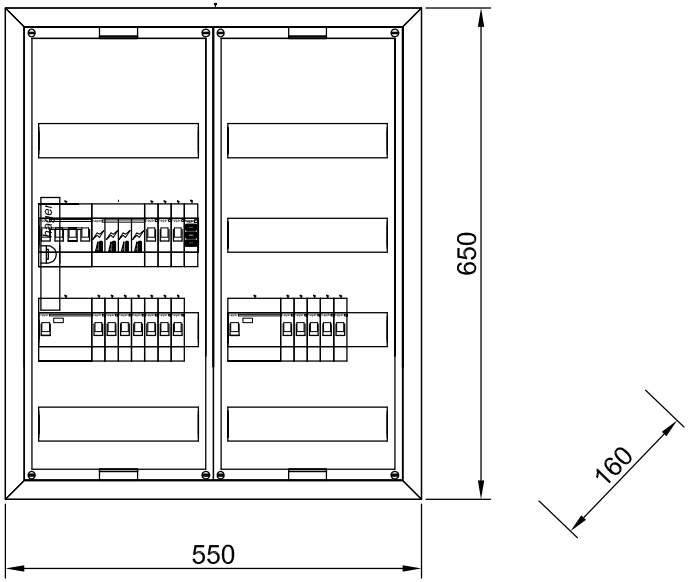

Rozdzielnica FWB IP44 II klasa

Zestawienie danych z projektu	
Opis	Suma
Rozdzielnica polowa,univers,IP44,650x550x160, Hager, IP44/II, FWB42S	1 szt.
Wyłącznik nadprądowy 6kA 1P B 16A, Hager, B 16A, MBN116E	12 szt.
Lampka sygnalizacyjna potrójna, czerwona 230V AC, Hager, 3x czerw., SVN127	1 szt.
Modułowy rozłącznik izolacyjny, 4P 63A, Hager, 63A, SBN463	1 szt.
Ochronnik przepięciowy,C,4-bieg.,sieć TN-S, Hager, kl. C, 15kA, SPN415	1 szt.
Wyłącznik nadprądowy 6kA 1P B 6A, Hager, B 6A, MBN106E	3 szt.
Wyłącznik różnicowoprądowy 4P 25A/30mA Typ AC, Hager, 25A/0,03 AC, CDC425J	2 szt.

PW/Instalacje elektryczne	138_MBO_PW_E_ET_S09
ZESTAW TABLIC R/-1 Widok elwacji, zestawienie	Arkusz 2 z ark. 2