



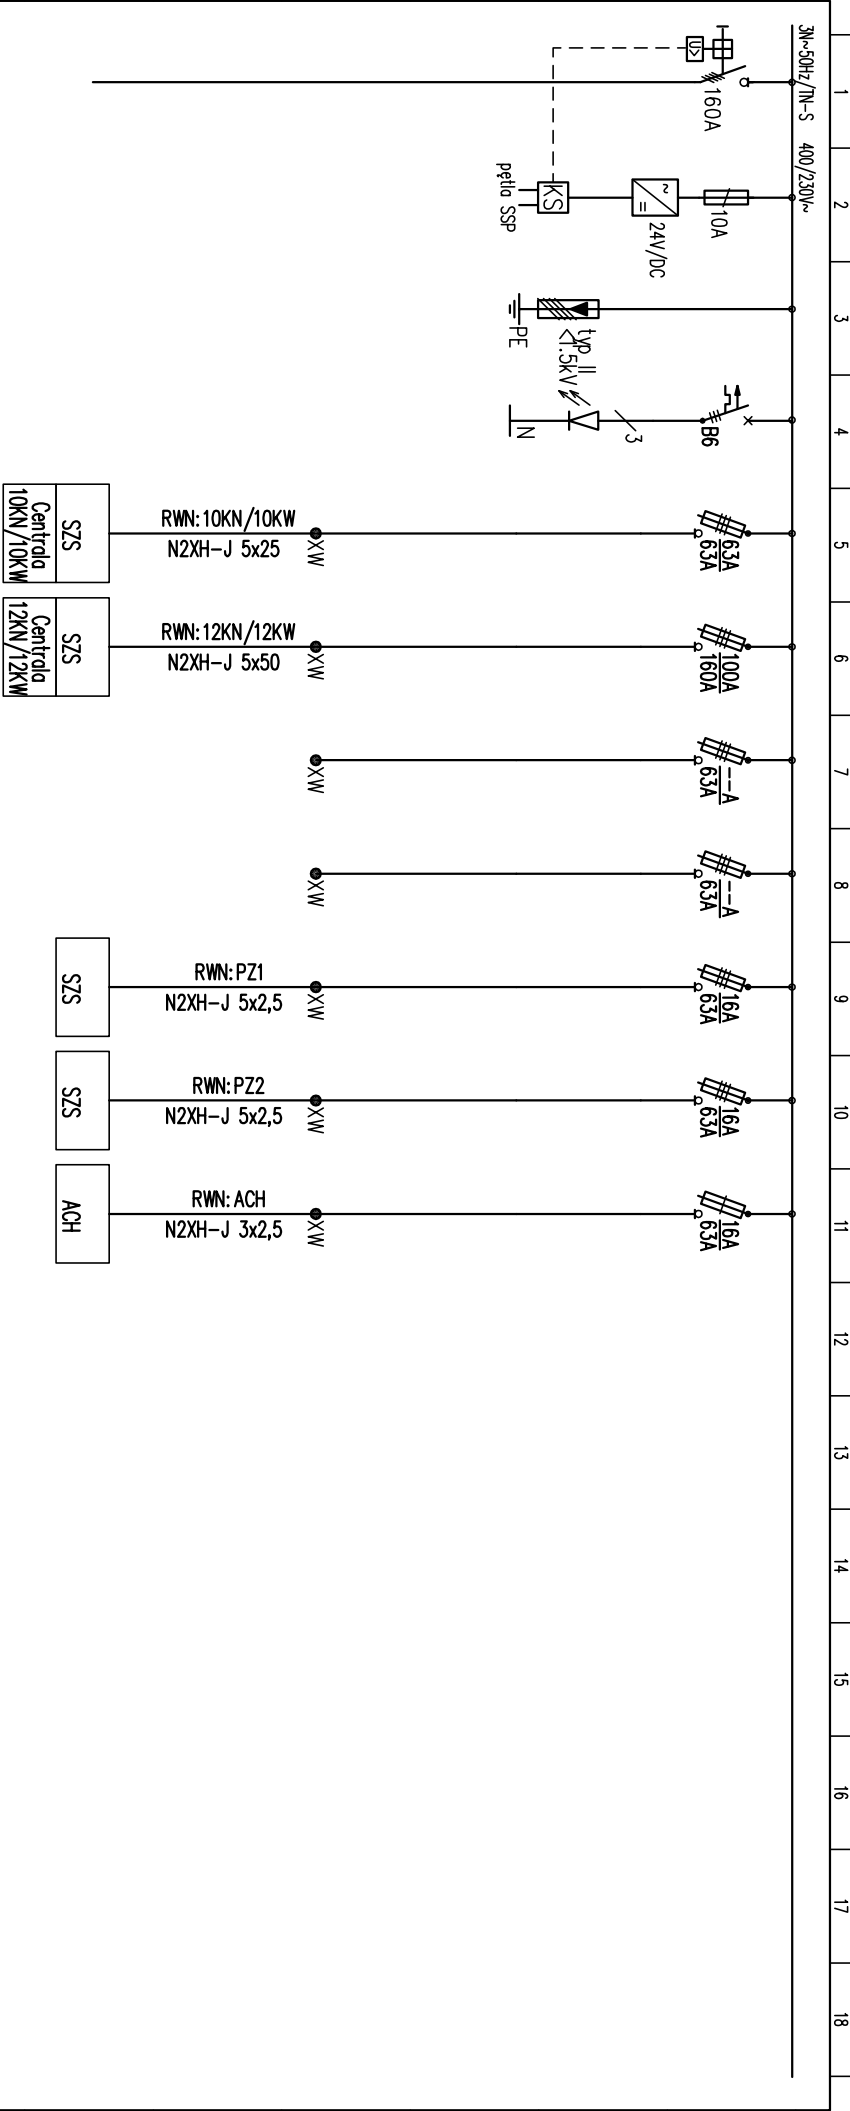

Zasilanie		Ochrona przepięciowa typ II		Kontrola napięcia		Wypust-3faz.		Wypust-3faz.		Wypust-3faz.		Wypust-3faz.		Wypust-3faz.		Wypust-1faz.	
		Centra wentylacyjna 10kN/10kW		Centra wentylacyjna 12kN/12kW		Rezerwa		Rezerwa		Pompy zatopialne		Pompy zatopialne		Zasilanie pomocnicze agregatu chl.			
72.9kW		26.3		43.6		-		-		0.75		0.75		1.5			

				Data	09.2014	Projektant: mgr inż. Marusz Kryśkiewicz		SP ZOZ Zespół Zakładów lecznictwa Otwartego i Zamkniętego 06-200 Moków Mazowiecki, ul. Miłosa 2	PW/Instalacje elektryczne		138_MBO_PW_E_FT_S13	
				Skąd	–	upr.bud. nr MAZ/0149/PWCE/08						
				Zastępuje	–	Sprawdził: mgr inż. Robert Bużacki						
Ston	Zmiana	Data		Zost. przez	upr.bud. nr MAZ/0336/PWCE/13							
1	2	3		Nazwisko								

RMR

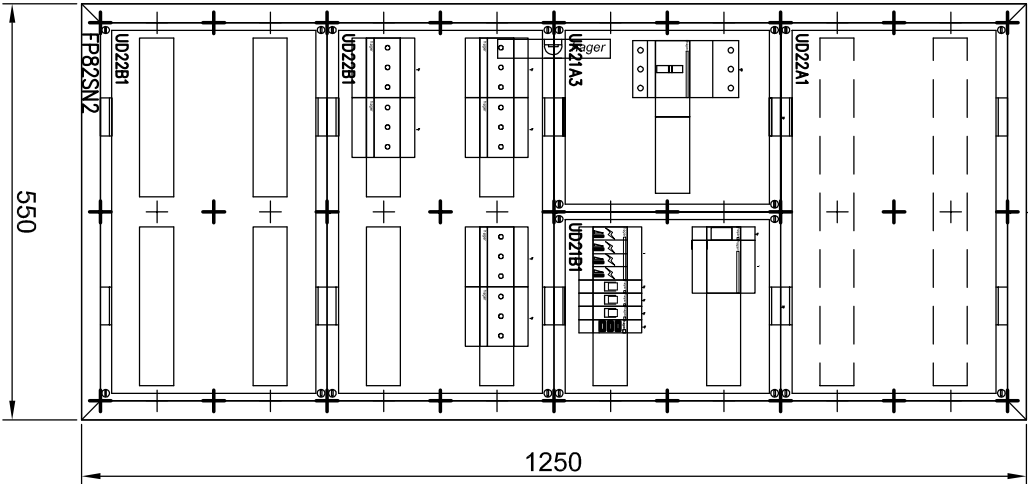

Rozdzielnica Univers N IP44 II klasa

Zestawienie danych z projektu	
Opis	Sumo
Blok univers N dla aparatów modułowych montowanych poziomo, 2x12PE, 300x250mm, Hoger, UD21B1	1 szt.
Blok univers N dla aparatów modułowych montowanych poziomo, 4x12PE, 300x500mm, Hoger, UD22B1	2 szt.
Blok univers N dla zacisków szeregowych, poziomych, 300x500mm, Hoger, UD22A1	1 szt.
Blok univers N, do MCCB 160A, Hoger, UK21A3	1 szt.
Rozłącznik bezpiecz. ,1bieg,do20A, Hoger, 1–bieg,<=20A, L95100	1 szt.
Rozłącznik izolacyjny,UD2, 3x63A, Hoger, D02, 3x63A, L73M	6 szt.
Szafa naścienna,univers,IP44, 1250x550x205, Hoger, IP44/II, gł. 205mm, FP82SN2	1 szt.
Transformator bezpieczeństwa, 12V/2,08A lub 24V/1,04A, Hoger, 12V lub 24V, ST312	1 szt.
Wyłącznik mocy,x160,25kA,3bieg., 125A, Hoger, 125A, 3–bieg., IHA125H	1 szt.
Lampka sygnalizacyjna potrójna, czerwona 230V AC, Hoger, 3x czerw., SNI127	1 szt.
Ochronnik przepięciowy,C,4–bieg,sięć TN–S, Hoger, kl. C, 15kA, SPN415	1 szt.
Wyłącznik nadprądowy 6kA IP B 6A, Hoger, B 6A, MBN100E	3 szt.

PW/Instalacje elektryczne		138_MBO_PW_E_EL_S13
ZESTAW TABLIC RMN		Akusz 2
Wzrost elewacji, zestawienie		Z orł. 2