

PD
Szafa 42U
800x800

Korespondencja z GPD w serwerowni oraz PD1 (kabel światłowodowy Central

Loose Tube Cable I/A-DQ(ZN=B)H, OM3, 8-fibers)

Panel wentylacyjny dachowy PWD-4W 380x380mm z 4 wentylatorami i termostatem

R303398-1204-3-LD-19 Przełącznica 1U 19 cali UniRack wyposażona w 04xLC/PC duplex, MM 50/125um; OM3

R302360 19" 3U Global Panel 48xRJ45/s Real10 C6 + 38 zaślepek przeciwkurzowych niebieskich oraz 10 czerwonych

R502280 CM 1U 19" Metal Panel, Modular 90mm

R302360 19" 3U Global Panel 48xRJ45/s Real10 C6 + 28 zaślepek przeciwkurzowych czerwonych oraz 20 brązowych

R502280 CM 1U 19" Metal Panel, Modular 90mm


R302360 19" 3U Global Panel 48xRJ45/s Real10 C6 + 22 zaśleпки przeciwkurzowe brązowe oraz 7 białych + 15 zabezpieczeń przeciwwypięciowych zielonych z portów przewidzianych dla kamer CCTV

R502280 CM 1U 19" Metal Panel, Modular 90mm

Rejestrator IP 16-strumieniowy SRN-1670D Samsung lub równoważny

Macież dyskowa 30dni@5Kl./s H.264

Miejsce na
sprzęt aktywny

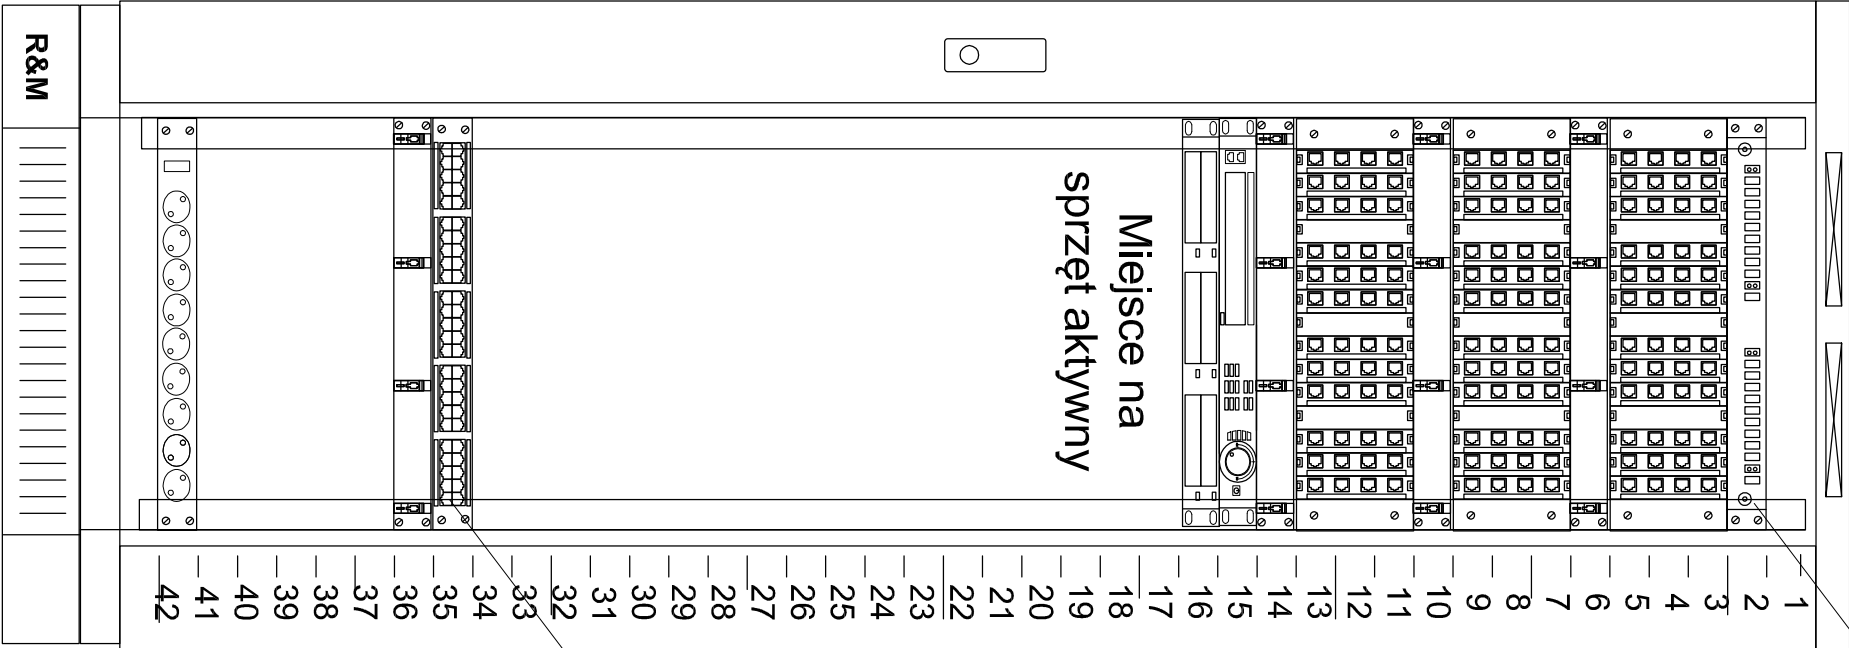

Korespondencja z GPD w serwerowni (kabel wieloparowy U/UTP 50x2x0,50 LSZH)

R35115 19" 1U Rack empty + 5x Jack--10xRJ45 Voice

R502280 CM 1U 19" Metal Panel, Modular 90mm

R112800 Listwa zasilająca LZI-30/9 440mm z 9 gniaздami 2P+Z

Cokół zwykły 100x800x800mm

Projekt ten jest własnością autora i jest chroniony przez Ustawę o prawie autorskim i prawach pokrewnych. Wprowadzanie zmian do projektu lub kopiowanie oraz używanie tych rysunków do jakichkolwiek innych celów bez wcześniejszego uzyskania pisemnej zgody autora jest zabronione.											
BIURO PROJEKTOWE						INWESTOR / ZAMAWIAJĄCY					
 ROBERT BULZACKI UL. JANA KAZIMIERZA 16-01-248 WARSZAWA tel.: +48 603404203; fax: +48 22 3442389; e-mail: poczta@elb.waw.pl						 SPZOZ Zespół Zakładów Lecznictwa Otwartego i Zamkniętego im. Duńskiego Czerwonego Krzyża ul. Witosa 2, 06-200 Maków Mazowiecki					
Faza opracowania:						PROJEKT WYKONAWCZY					
Nazwa zadania:						Wykonania projektu budowlanego dla rozbudowy i nadbudowy bloku operacyjnego oraz przebudowy oddziału anestezyjologii i intensywnej terapii szpitala w m. st. m. Mazowieckim z pełnieniem nadzoru autorskiego i uzyskaniem prawomocnej decyzji o pozwoleniu na budowę					
Nazwa/adres obiektu:						SPZOZ Zespół Zakładów Lecznictwa Otwartego i Zamkniętego im. Duńskiego Czerwonego Krzyża ul. Witosa 2, 06-200 Maków Mazowiecki					
Inwestor / Zamawiający:						SPZOZ Zespół Zakładów Lecznictwa Otwartego i Zamkniętego im. Duńskiego Czerwonego Krzyża ul. Witosa 2, 06-200 Maków Mazowiecki					
Adres Inwestora:						ul. Witosa 2, 06-200 Maków Mazowiecki					
Projektant:						Inie i Mazowiecko		Specjalność, nr upr.		Pojemność	
mgr inż. Mariusz Kryśkiewicz								upr. bud. w specjalności instalacyjnej bez ograniczeń nr MAZ201481PWOE108			
Opracował(a):						mgr inż. Adam Zdziański Marek Zaburski Martyna Gogacz		MAZ03381PWOE113			
Sprawił:						mgr inż. Robert Bulzacki		upr. bud. w specjalności instalacyjno-inżynierijnej nr MAZ03381PWOE113			
Brandaż:						ELEKTRYCZNA		Data:		2014.09	
Nazwa rysunku:						SCHEMAT INSTALACJI SIECI STRUKTURALNEJ		Skala:		---	
Zakres opracowania:						INSTALACJE ELEKTRYCZNE				Arkusz 2 z 3	
Numer rysunku:		138_MBO_PW_E_ET_0_S17_0		Nr projektu		Kod obiektu		Stadium		Bieżąca	
								Opracowanie		Etap	
										Numer rys.	
										Rewizja	