


OZNACZENIA

-  – CENTRALA
-  – TERMINAL PACJENTA TP2
-  – Z WEZWANIEM LEKARZA I WYŚMIETLACZEM LCD
-  – MODUŁ Z LAMPĄ SYGNALIZACYJNĄ 3 KOLORY
-  – GNIAZDO Z PRZYCISKIEM PRZEWOLAWCZYM, MANIPULATOREM Z FUNKCJĄ STEROWANIA OŚW.
-  – PRZYCISK PRZEWOLAWCZY SZNURKOWY
-  – PRZYCISK PRZYWOL.-ODWOL. PIELEGNIARKI, LEKARZA
-  – CENTRAŁKA ODDZIAŁOWA
-  – ZASILACZ STABILIZOWANY 24V DC
-  – PRZEWÓD YTKSY 3x2x0,5
-  – PRZEWÓD YTKSY 3x2x0,8

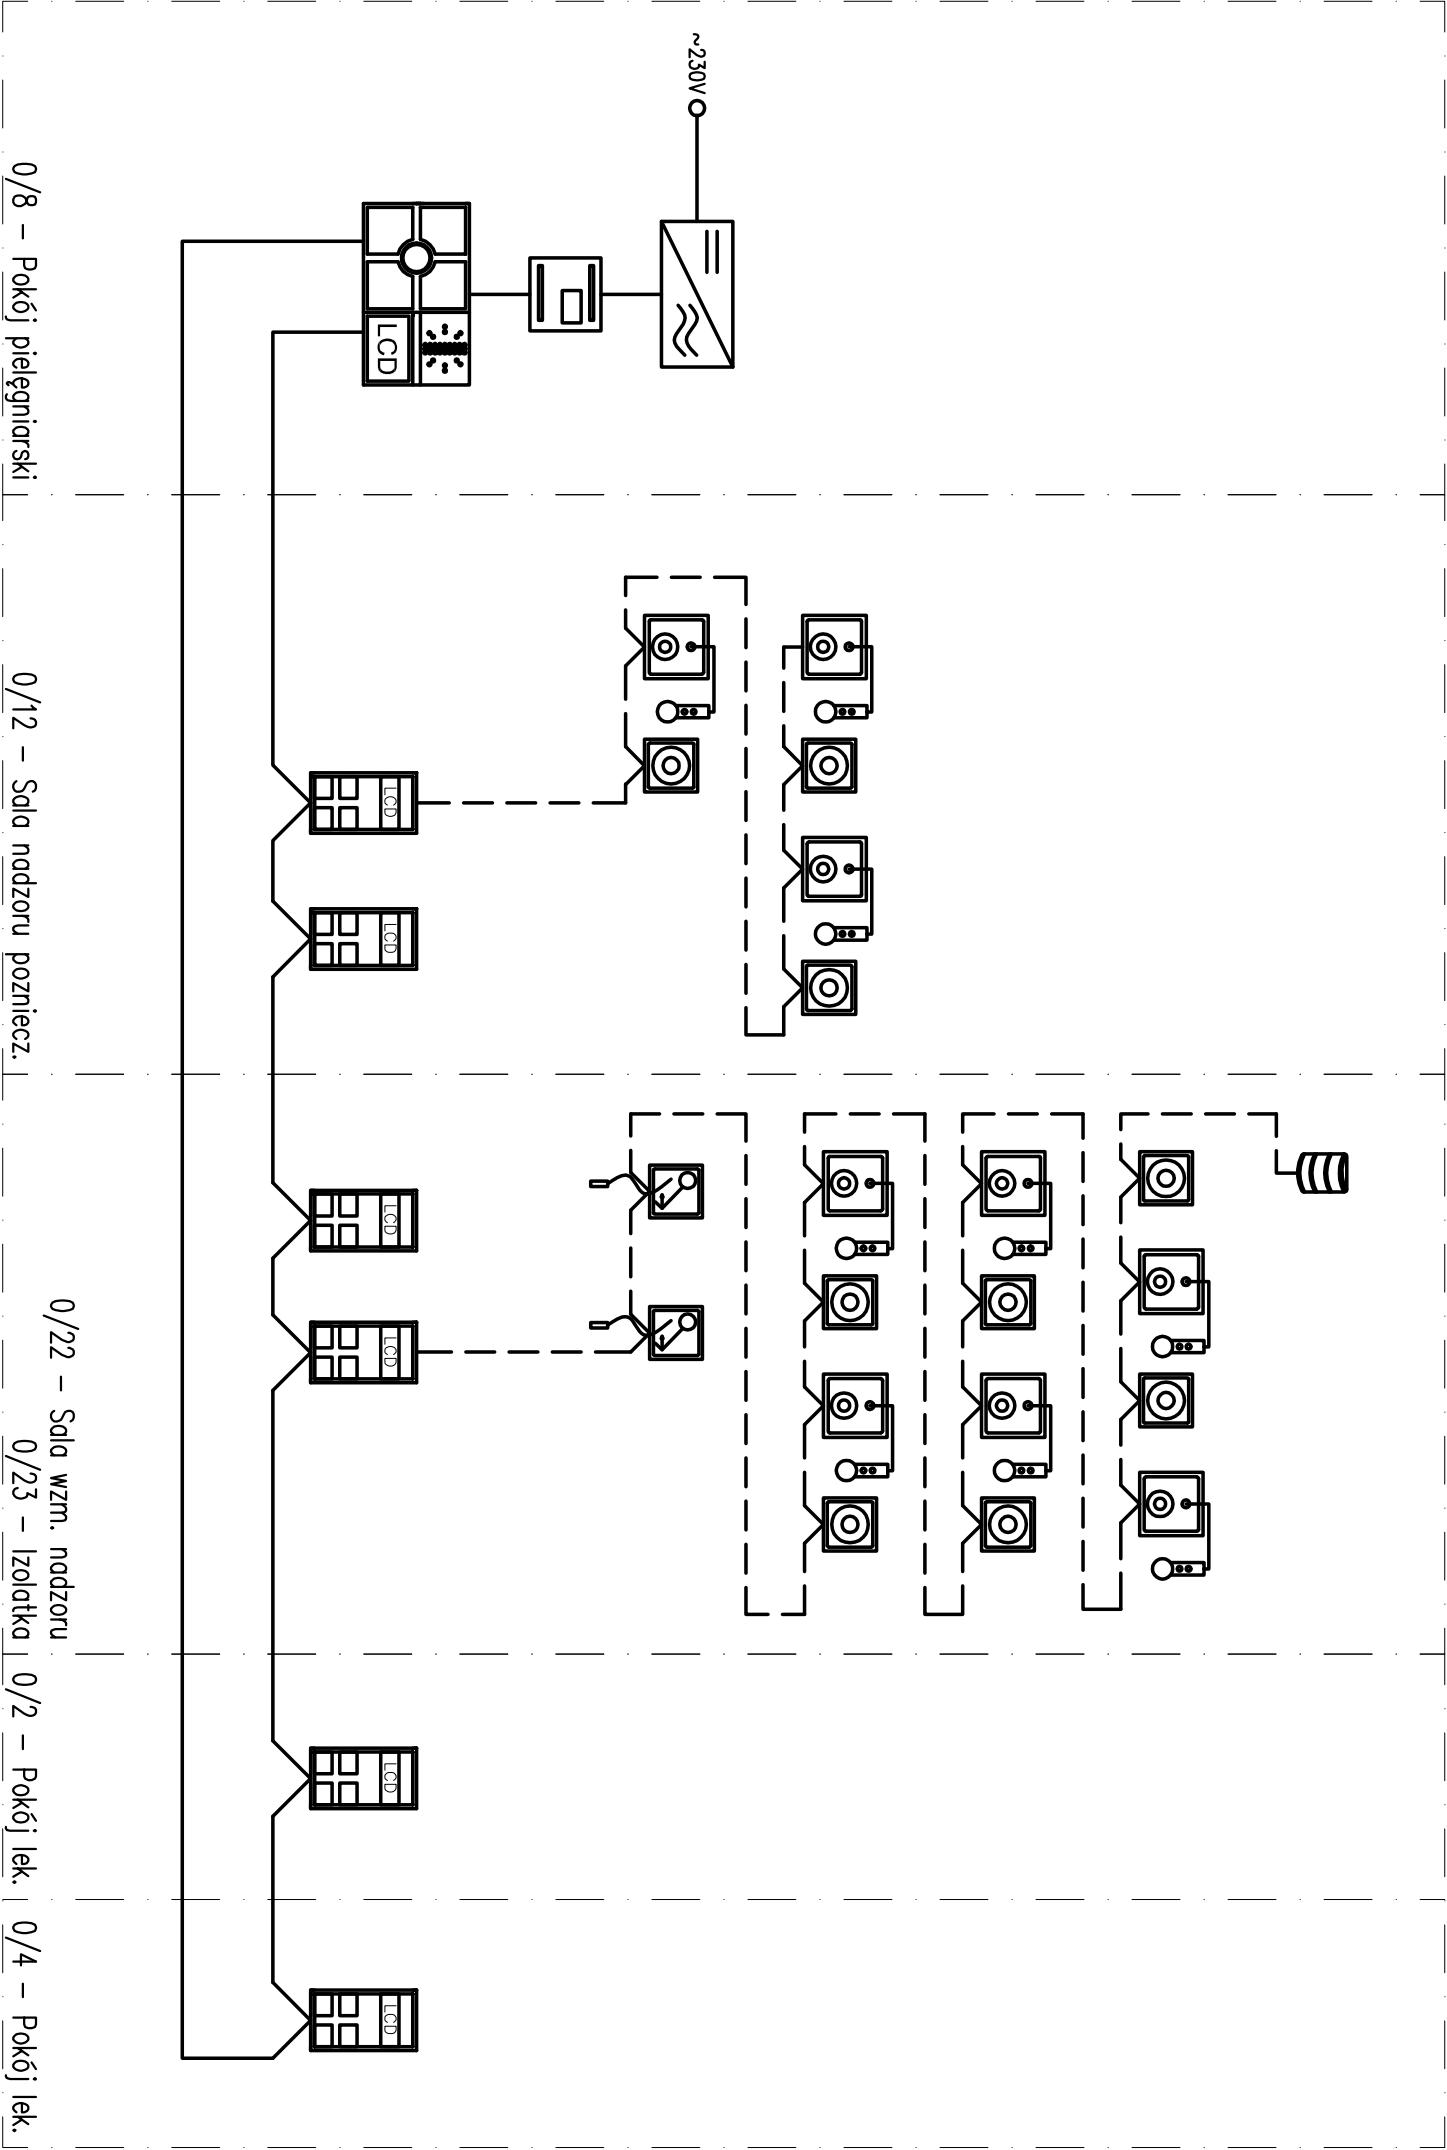

Projekt ten jest własnością autora i jest chroniony przez Ustawę o prawie autorskim i prawach pokrewnych. Wprowadzanie zmian do projektu lub kopiowanie oraz używanie tych rysunków do jakichkolwiek innych celów bez wcześniejszego uzyskania pisemnej zgody autora jest zabronione.											
BIURO PROJEKTOWE					INWESTOR / ZAMAWIAJĄCY						
 ROBERT BULZACKI KAZIMIERZA UL. JANA KAZIMIERZA 16/ 01-248 WARSZAWA tel.: +48 60344203; fax: +48 22 242890; e-mail: poczta@elb.waw.pl					 SPZOZ Zespół Zakładów Lecznictwa Otwartego i Zamkniętego im. Dąbskiego Czerwonego Krzyża ul. Witosa 2, 06-200 Maków Mazowiecki						
Faza opracowania:					PROJEKT WYKONAWCZY						
Nazwa zadania:					Wykonania projektu budowlanego dla rozbudowy i nadbudowy bloku operacyjnego oraz przebudowy oddziału anesteziologicznego i intensywnego terapii szpitala w makowie mazowieckim z pełnieniem nadzoru autorskiego i uzyskaniem prawomocnej decyzji o pozwoleniu na budowę						
Nazwa/adres obiektu:					SPZOZ Zespół Zakładów Lecznictwa Otwartego i Zamkniętego im. Dąbskiego Czerwonego Krzyża ul. Witosa 2, 06-200 Maków Mazowiecki						
Inwestor / Zamawiający:					SPZOZ Zespół Zakładów Lecznictwa Otwartego i Zamkniętego im. Dąbskiego Czerwonego Krzyża						
Adres inwestora:					ul. Witosa 2, 06-200 Maków Mazowiecki						
Projektant:					Inne i Mazowiecko		Specjalność, nr upr.				
Opracował(a):					mgr inż. Mariusz Kryśkiewicz		 mgr. bud. w specjalności instalacyjnej bez ograniczeń nr MAZ201481PWOE08				
Sprawił:					mgr inż. Adam Zdzisławski Marek Zabusi Martyna Gogacz		 mgr. bud. w specjalności instalacyjno-inżynierijnej nr MAZ03381PWOE13				
Brano:					ELEKTRYCZNA		Data:		2014.09		
Nazwa rysunku:					SCHEMAT INSTALACJI PRZYZYWOWEJ		Skala:		---		
Zakres opracowania:					INSTALACJE ELEKTRYCZNE						
Numer rysunku:					138_MBO_PW_E_ET_0_S18_0		Nr projektu		Kod obiektu		
							Stadium		Brano		
							Opracowanie		Etap		
							Numer rys.		Rozwinię		