


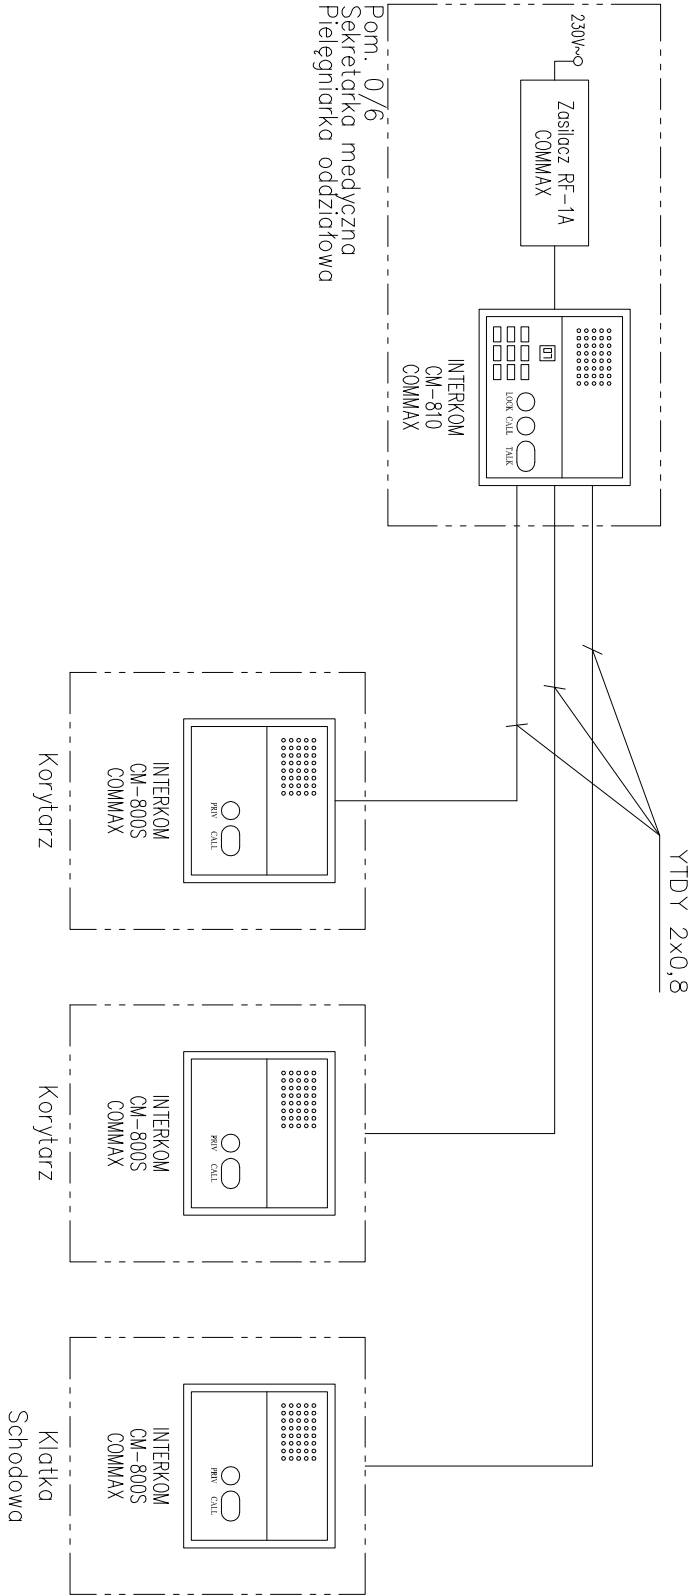

Projekt ten jest własnością autora i jest chroniony przez Ustawę o prawie autorskim i prawach pokrewnych. Wprowadzanie zmian do projektu lub kopiowanie oraz używanie tych rysunków do jednokrotnych i innych celów bez wcześniejszego uzyskania pisemnej zgody autora jest zabronione.			
BIURO PROJEKTOWE		INWESTOR / ZAMAWIAJĄCY	
 ELEKTRYKA INFORMATYKA BUDOWNICTWO ROBERT BUŁZACKI UL. JANA KAZIMIERZA 16-01-248 WARSZAWA tel.: +48 803464203 fax: +48 22 2442831 e-mail: podzab@bk.waw.pl  SPZOZ Zespół Zakładów Lecznictwa Otwartego i Zamkniętego im. Duńskiego Czerwonego Krzyża ul. Witosa 2, 06-200 Maków Mazowiecki			
Faza opracowania:	PROJEKT WYKONAWCZY		
Nazwa zadania:	Wykonanie projektu budowlanego dla rozbudowy i nadbudowy bloku operacyjnego oraz przebudowy oddziału anestezyjologii i intensywnej terapii szpitala w makowie mazowieckim z pełnieniem nadzoru autorskiego i uzyskaniem prawomocnej decyzji o pozwoleniu na budowę		
Nazwa/adres obiektu:	SPZOZ Zespół Zakładów Lecznictwa Otwartego i Zamkniętego im. Duńskiego Czerwonego Krzyża ul. Witosa 2, 06-200 Maków Mazowiecki		
Inwestor / Zamawiający:	SPZOZ Zespół Zakładów Lecznictwa Otwartego i Zamkniętego im. Duńskiego Czerwonego Krzyża		
Adres Inwestora:	ul. Witosa 2, 06-200 Maków Mazowiecki		
Projektant:	mgr inż. Mariusz Kryśkiewicz	Specjalność, nr upr.:	Pojemność
Opracował(a):	mgr inż. Adam Zdziański	Instalacje i bez ograniczeń nr MAZ/0149/PW/OE/08	Instalacje i bez ograniczeń nr MAZ/0358/PW/OE/13
Sprawdził:	mgr inż. Robert Bułzacki	upr. bud. w specjalności instalacyjnej w zakresie sieci, instalacji i urządzeń nr MAZ/0358/PW/OE/13	upr. bud. w specjalności instalacyjnej w zakresie sieci, instalacji i urządzeń nr MAZ/0358/PW/OE/13

Brutto:	ELEKTRYCZNA				Data:	2014.09		
Nazwa rysunku:	SCHEMAT INSTALACJI DOMOFONU				Skala:			
Zakres opracowania:	INSTALACJE ELEKTRYCZNE							
Numer rysunku:	Nr projektu	Kod obiektu	Stadium	Brutto	Opracowanie	Etap	Numer rys.	Forma
	138_MBO_PW_E_ET_0_S20_0							