


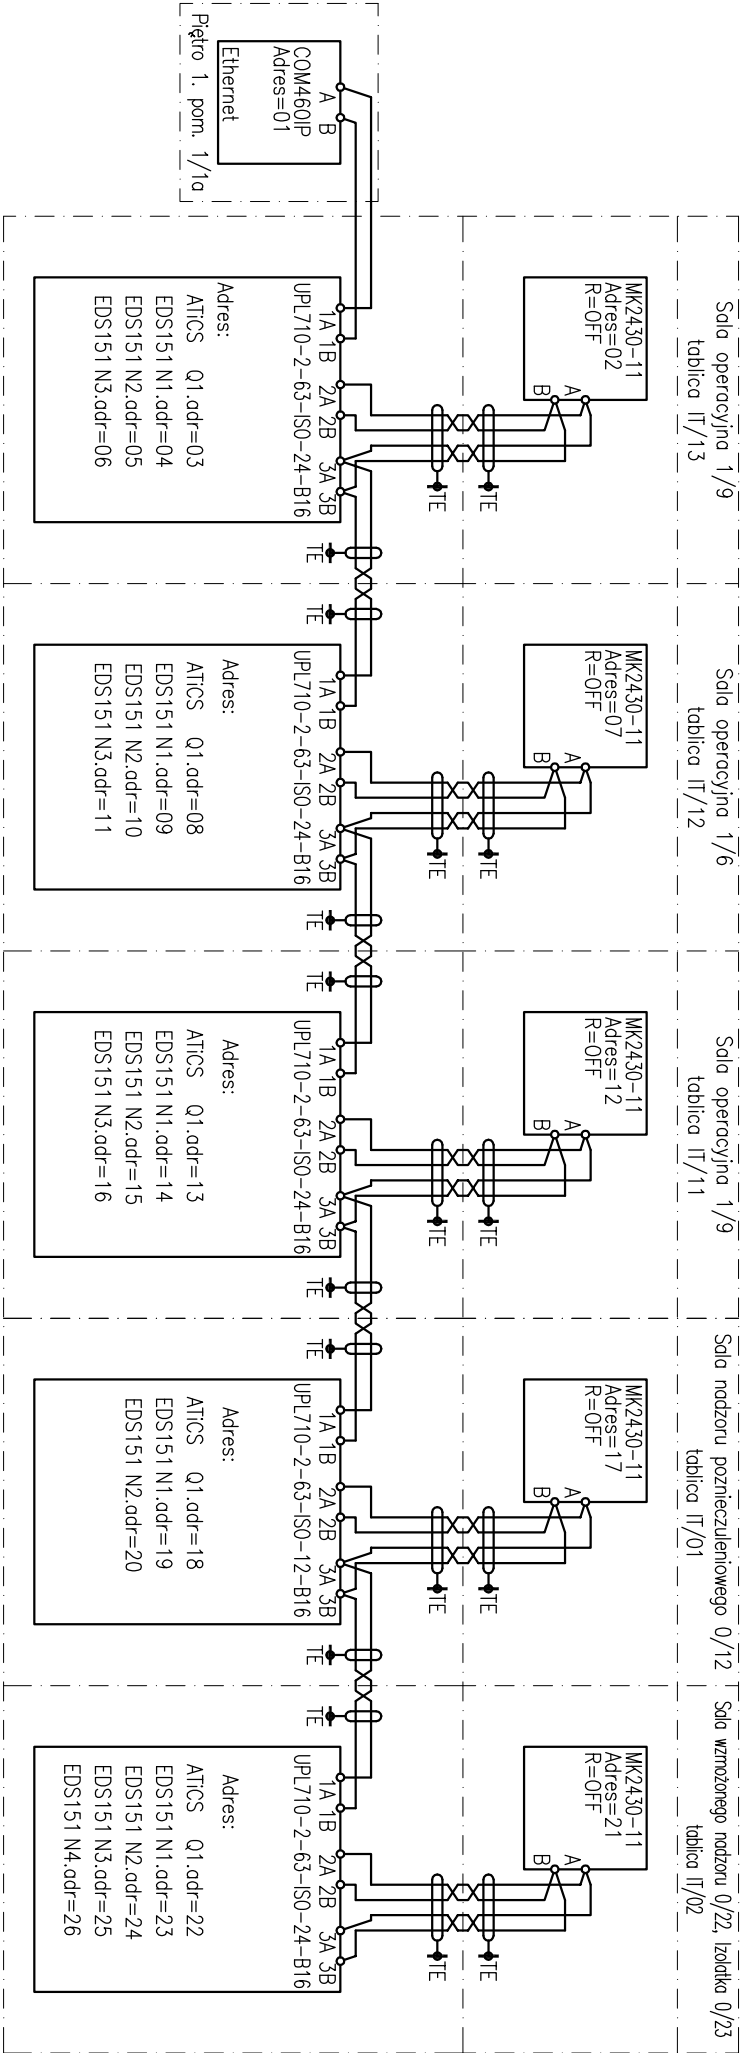

Projekt ten jest własnością autora i jest chroniony przez Ustawę o prawie autorskim i prawach pokrewnych. Wprowadzanie zmian do projektu lub kopiowanie oraz używanie tych rysunków do jakichkolwiek innych celów bez wcześniejszego uzyskania pisemnej zgody autora jest zabronione.									
BIURO PROJEKTOWE						INWESTOR / ZAMAWIAJĄCY			
 ELEKTRYKA INFORMATYKA BUDOWNICTWO ROBERT BULZACKI UL. JANA KAZIMIERZA 16, 01-248 WARSZAWA tel.: +48 603404203, fax: +48 22 2442809, e-mail: poczta@elb.waw.pl  SPZOZ Zespół Zakładów Lecznictwa Otwartego im. Duńskiego Czerwonego Krzyża ul. Witosa 2, 06-200 Maków Mazowiecki									
Faza opracowania:	PROJEKT WYKONAWCZY								
Nazwa zadania:	Wykonania projektu budowlanego dla rozbudowy i nadbudowy bloku operacyjnego oraz przebudowy oddziału anesteziologicznego i intensywnej terapii szpitala w makowie mazowieckim z pełnieniem nadzoru autorskiego i uzyskaniem prawomocnej decyzji o pozwoleniu na budowę.								
Nazwa/adres obiektu:	SPZOZ Zespół Zakładów Lecznictwa Otwartego im. Duńskiego Czerwonego Krzyża ul. Witosa 2, 06-200 Maków Mazowiecki								
Inwestor / Zamawiający:	SPZOZ Zespół Zakładów Lecznictwa Otwartego im. Duńskiego Czerwonego Krzyża								
Adres Inwestora:	ul. Witosa 2, 06-200 Maków Mazowiecki								
Projektant:	mgr inż. Mariusz Kryśkiewicz		Specjalność, nr upr.:		Pojm.				
Opracował(a):	mgr inż. Adam Zdziański Marek Zabuski Martyna Gogacz		MAZ20334PWOE13 upr. bud. w specjalności instalacyjnej bez ograniczeń nr MAZ201481PWOE08						
Sprawił(a):	mgr inż. Robert Bulzacki		upr. bud. w specjalności instalacyjno-inżyniernej nr MAZ203381PWOE13						
Brandz:	ELEKTRYCZNA								
Nazwa rysunku:	SCHEMAT BLOKOWY KOMUNIKACJI TABLIC IT								Skala: ---
Zakres opracowania:	INSTALACJE ELEKTRYCZNE								
Numer rysunku:	Nr projektu	Stadium	Brandz	Opracowanie	Etap	Numer rys.		Rewizja	
	138_MBO_PW_E	ET_0	S21_0						