OZNACZENIA

RG	– ROZDZIELNICA GŁÓWNA
RGx	– ROZDZIELNICE PIĘTROWE
RGM	– ROZDZIELNICA GAZÓW MEDYCZNYCH
RWN/RWR	– ROZDZIELNICA WENTYLATORNI NIEREZERWOWANA / REZERWOWANA
	– GNIAZDO WTYCZKOWE 2P+PE, 16A, 230V, IP20/IP44, W RAMCE WIELOKROTNEJ (n–ilość gniazd)
	– DWA GNIAZDA WTYCZKOWE TYPU DATA 2P+PE, 16A, 230V, IP20/IP44, W RAMCE WIELOKROTNEJ (n–ilość gniazd)
	– DWA GNIAZDA WTYCZKOWE TYPU 2P+PE, 16A, 230V, IP44, DLA SUSZARKI
	– GNIAZDO WTYCZKOWE 2P+PE, 16A, 230V, PRZEMYSŁOWE, NIEBIESKIE IP44, PODTYNKOWE, Z PUSZKĄ MONTAŻOWĄ
	– GNIAZDO WTYCZKOWE 2P+PE, 16A, 230V, IP44, DLA LODÓWKI
	– GNIAZDO WTYCZKOWE TRÓJFAZOWE 3P 16A, 400V, IP44 Z WYŁĄCZNIKIEM
	– GNIAZDO WYRÓWNANIA POTENCJAŁU, DWUKROTNE
	– WYPUST ZASILAJĄCY DLA LAMPY OPERACYJNEJ
	– UZIEMIENIE DLA KOLUMNY CHIRURGICZNEJ/ ANASTEZJOLOGICZNEJ
	– WYPUST ZASILAJĄCY DLA ODBIORCÓW SEPAROWANEJ SIECI MEDYCZNEJ
	– WYPUST ZASILAJĄCY DLA NEGATOSKOPU/ PANELI TÓŻKOWYCH
BA	– WYPUST ZASILAJĄCY DLA BATERII BEZDOTYKOWEJ
	– ZŁĄCZE KONTROLNE INSTALACJI ODGROMOWEJ
P/O/D/S/N	– POŁĄCZENIE WYRÓWNAWCZE PODŁOGI/OKNA/DRZWI/ŚCIANY/NEGATOSKOPU
	– PUSZKA PODŁOGOWA 12M, WYPOSAŻENIE WG RYSUNKU
	– PUSZKA J.W. PRZELOTOWA BEZ WYPOSAŻENIA
	– WENTYLATOR KANAŁOWY (WG PROJ. INST. WENTYLACJI)

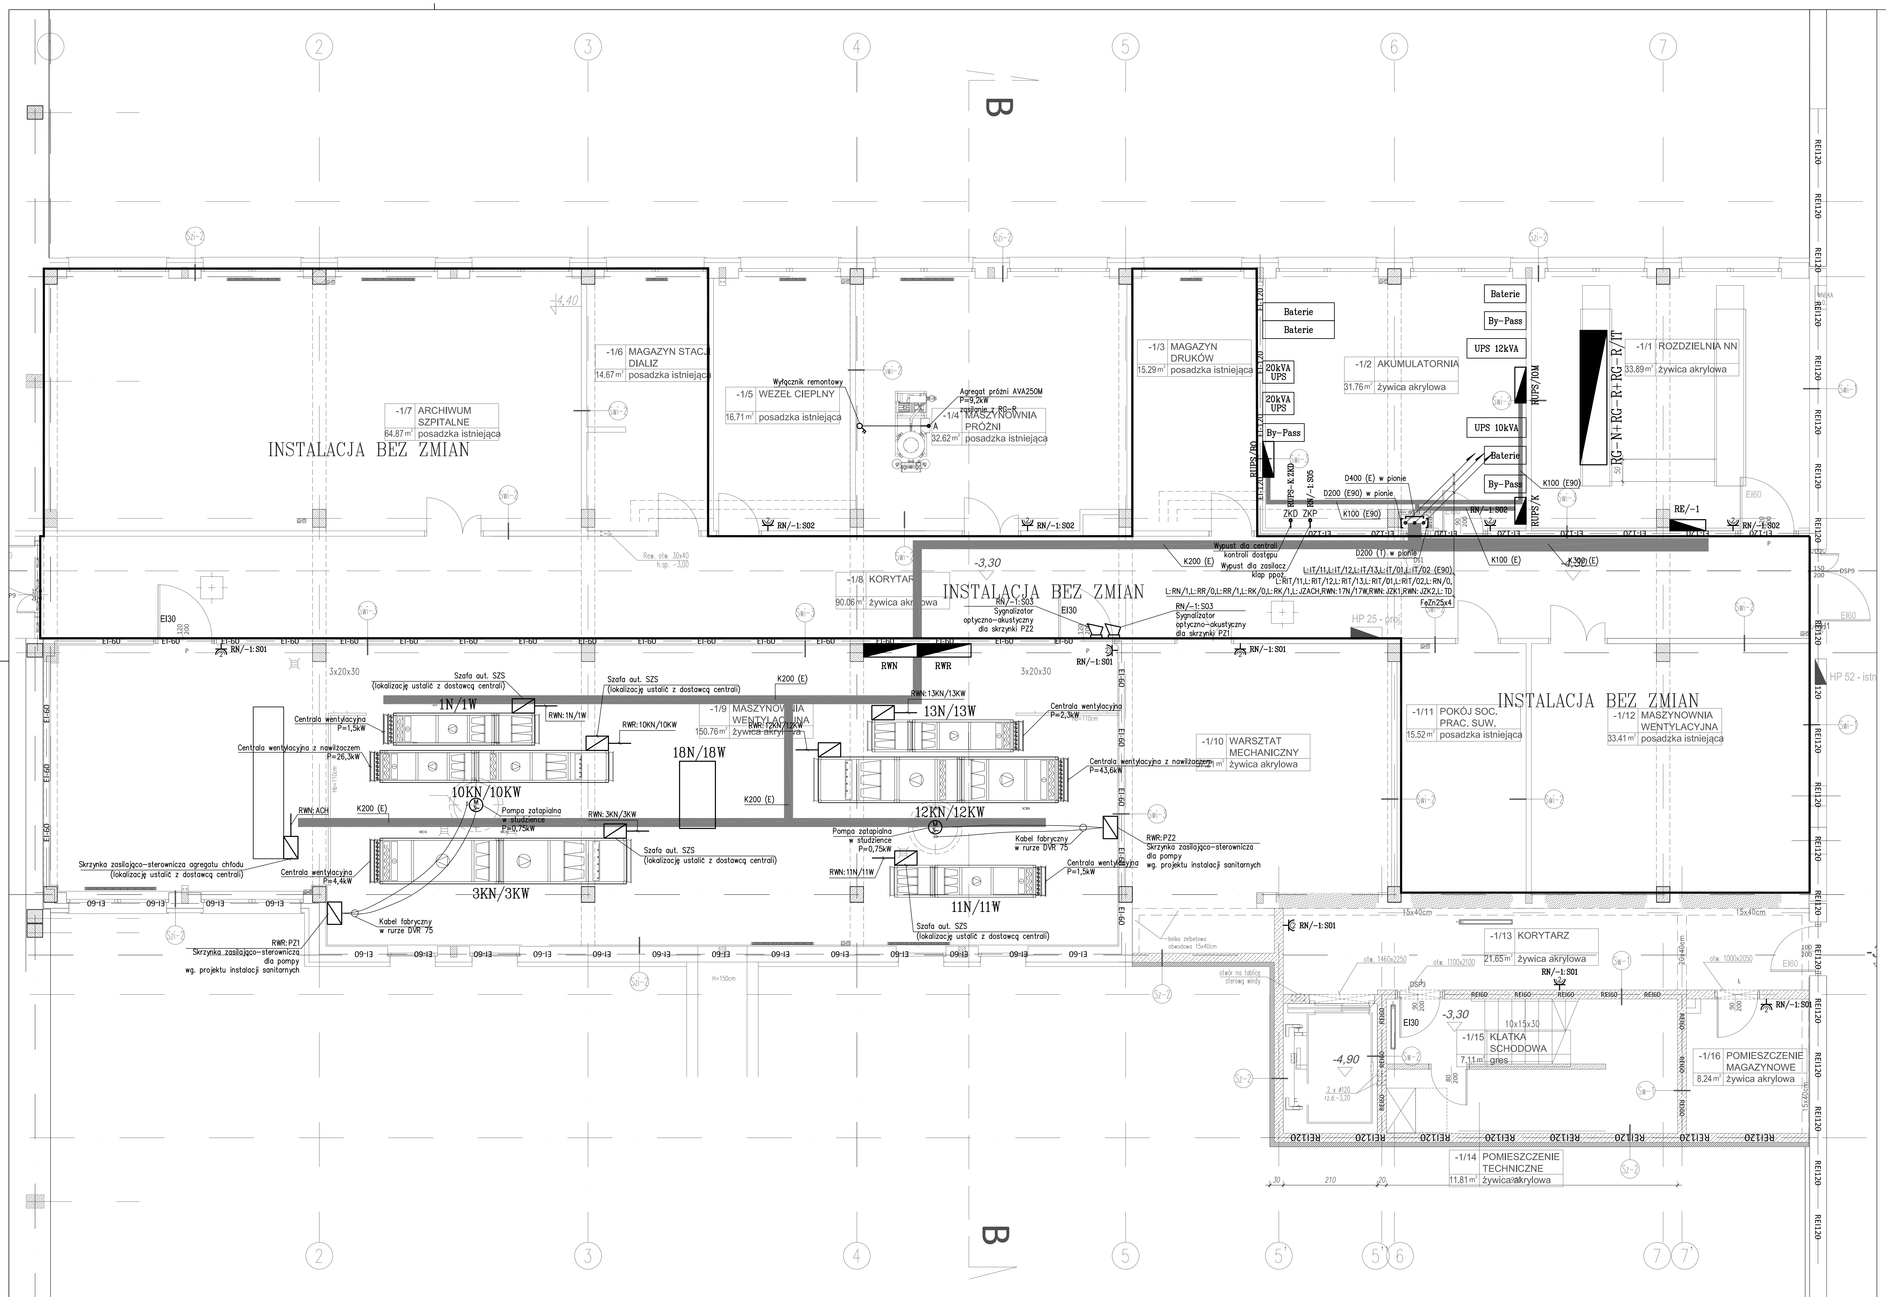

BIURO PROJEKTOWE	INWESTOR / ZAMAWIAJĄCY
BIURO PROJEKTOWE ELEKTRYCZNE INSTALACJE ELEKTROMAGNETYCZNE ROBERT BULACKI UL. JANA KAJMIERZA 10 01-248 WARSZAWA NIP: 140 10346231 Tel.: 48 22 2462850 e-mail: poczta@elk.waw.pl	SPZOZ Zespół Zakładów Leczniczych Otwartego i Zamkniętego im. Dutkiewicza Czerwonego Krzyża ul. Wiłosza 2, 06-200 Maków Mazowiecki
Fazy opracowania:	PROJEKT WYKONAWCZY
Nazwa zadania:	Wykonanie projektu budowlanego dla rozbudowy i nadbudowy bloku operacyjnego wraz z przebudową istniejącej części szpitala, wymianą instalacji szpitala w materiałach niezawodzeń i zabezpieczeń ewakuacji, wyposażeniem i uzyskaniem pozwolenia na użytkowanie
Nazwa/adres obiektu:	SPZOZ Zespół Zakładów Leczniczych Otwartego i Zamkniętego im. Dutkiewicza Czerwonego Krzyża ul. Wiłosza 2, 06-200 Maków Mazowiecki
Inwestor / Zamawiający:	SPZOZ Zespół Zakładów Leczniczych Otwartego i Zamkniętego im. Dutkiewicza Czerwonego Krzyża
Adres Inwestora:	ul. Wiłosza 2, 06-200 Maków Mazowiecki
	Imię i Nazwisko: / Specjalność, nr upr. / Podpis
Projektant:	mgr inż. Mariusz Krysiński ul. bud. w specjalności instalacyjnej bez ograniczeń w MAZOVIA/IA/0/2006
Opracowali(a):	mgr inż. Adam Zdzarski MAZOVIA/POE/13 Marek Zabuski Martyna Gogacz
Sprawdził:	mgr inż. Robert Bulacki upr. bud. w specjalności instalacyjnej bez ograniczeń w MAZOVIA/IA/0/2006
Branża:	ELEKTRYCZNA / Data: 2014.09
Nazwa rysunku:	RZUT PIWNICY INSTALACJE ELEKTRYCZNE / Skala: 1:50
Zakres opracowania:	INSTALACJE ELEKTRYCZNE
Numer rysunku:	Nr projektanta / Branża / Faza / Numer rysunku / Rzut / Rewizja / Skala 138_MBO_PW_ E _ ET _ 0 _ R01 _ 0