


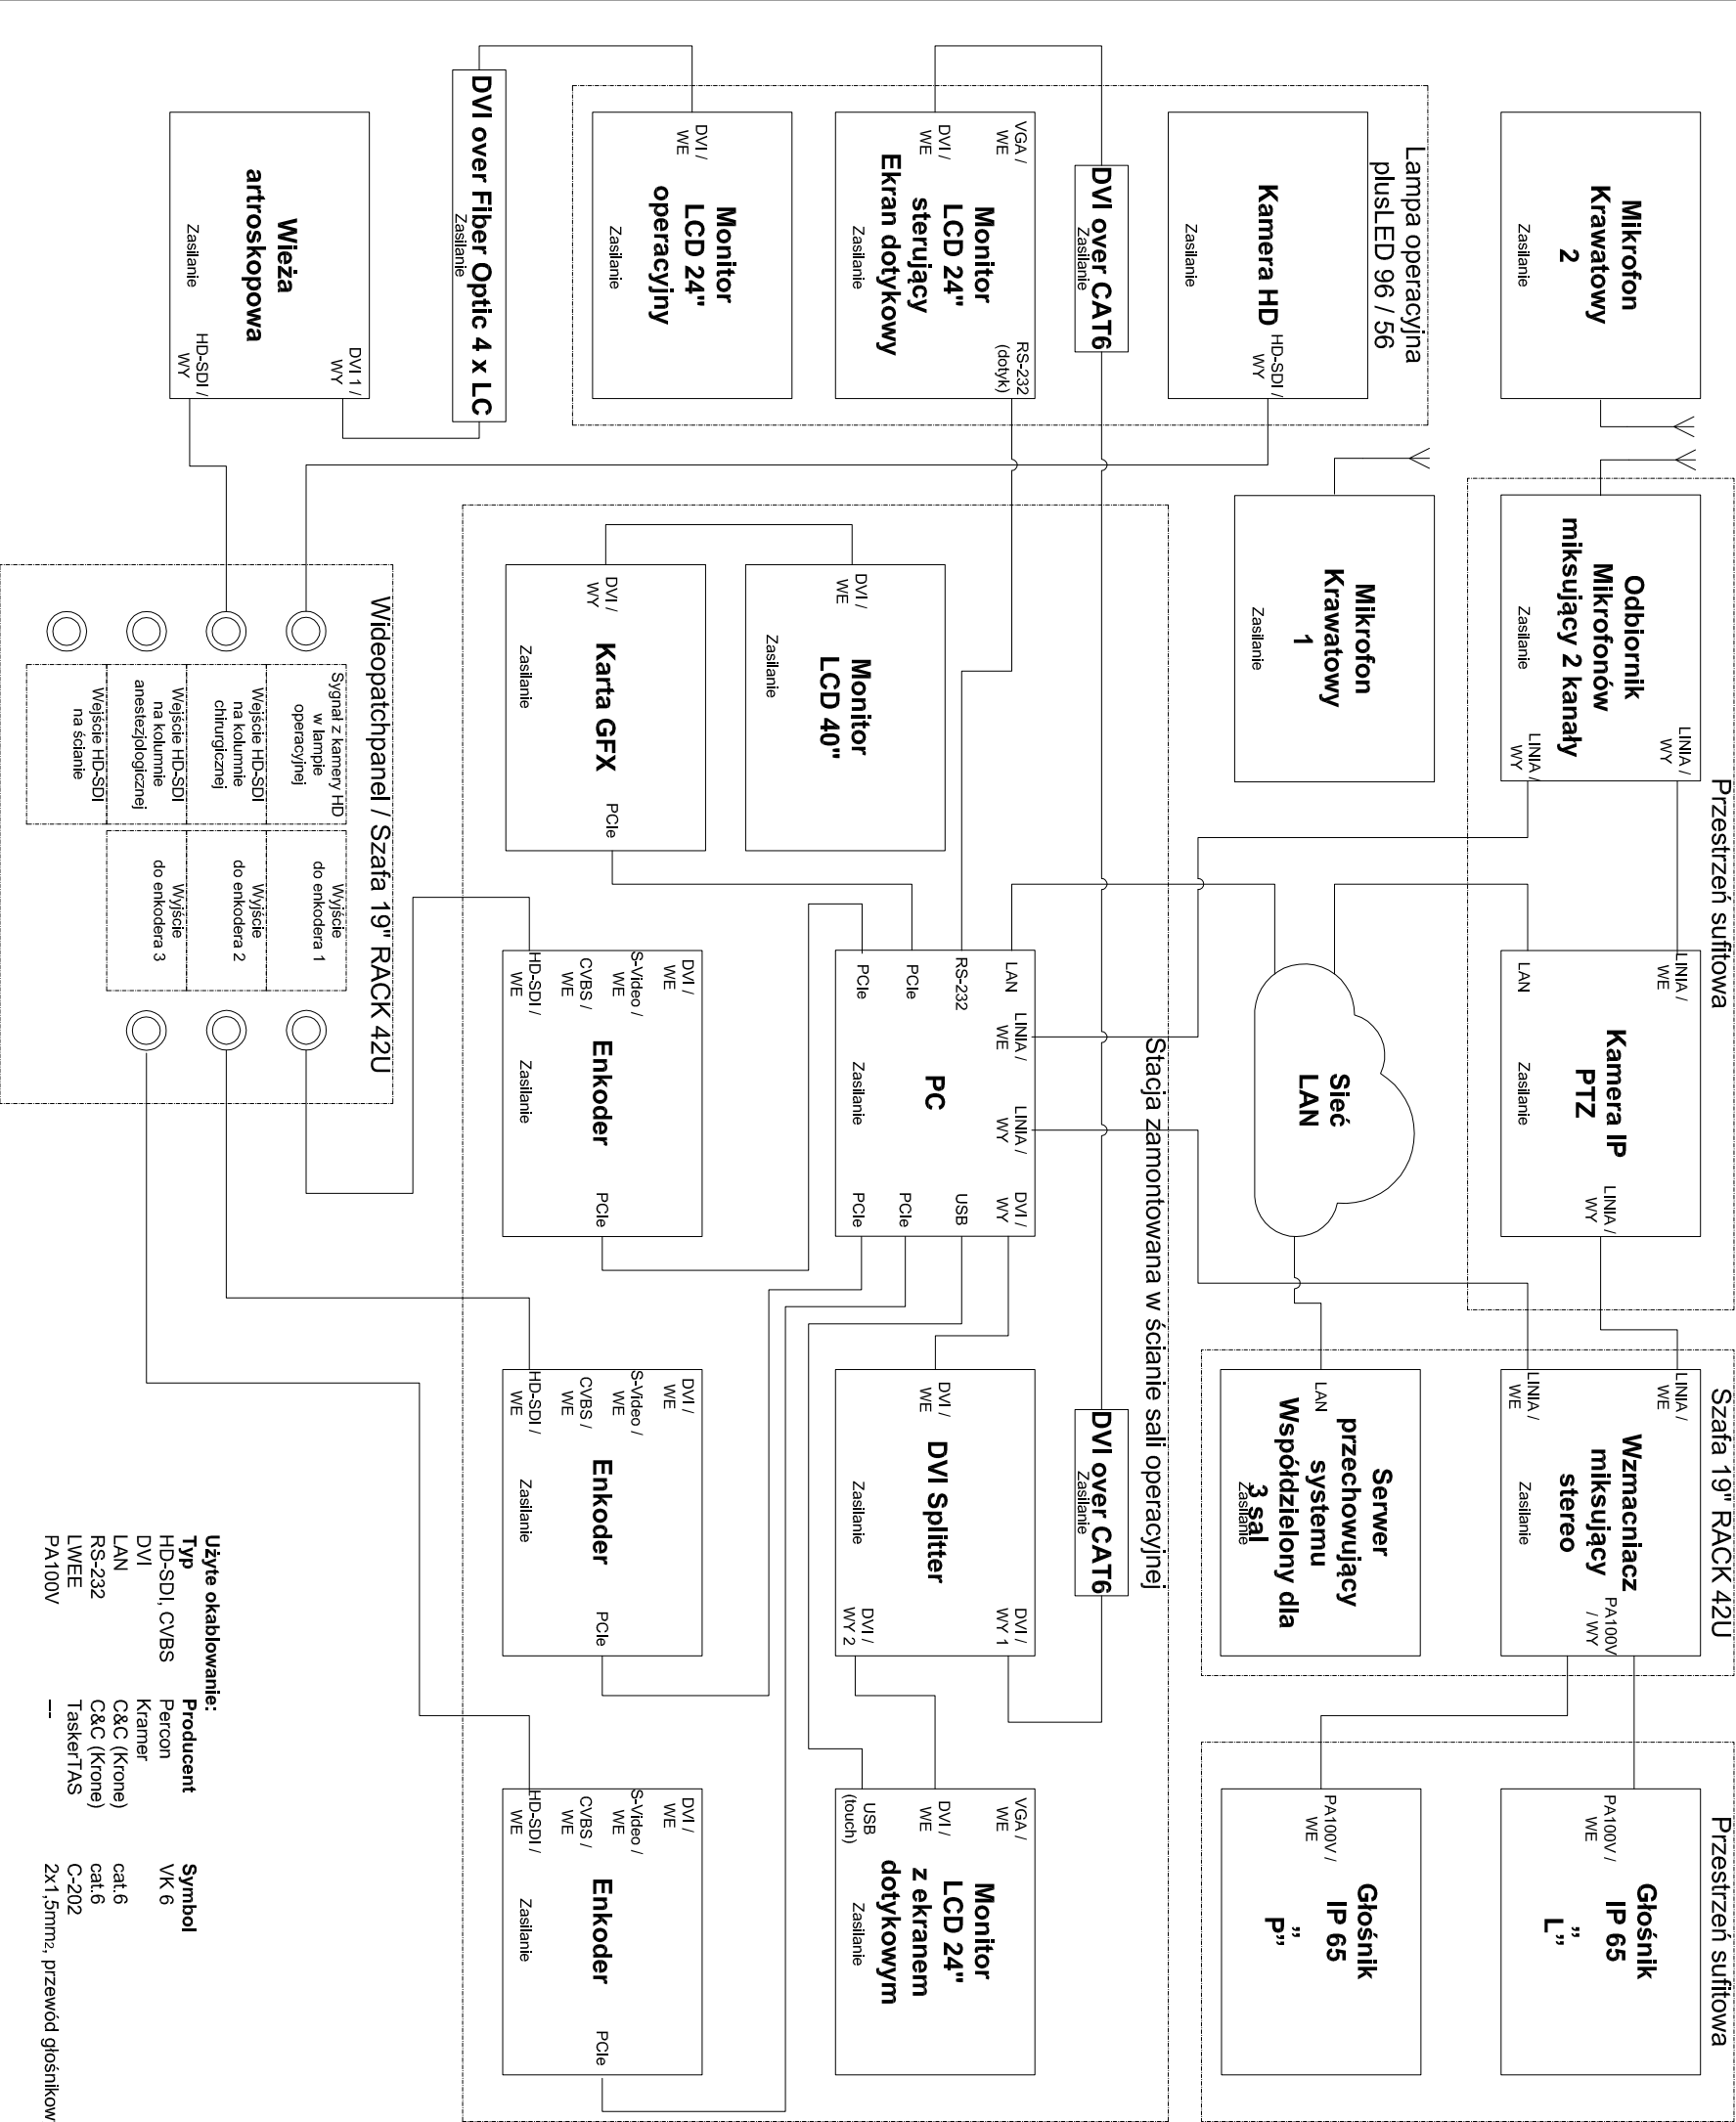

Użyte okablowanie:		
Typ	Producent	Symbol
HD-SDI, CVBS	Percon	VK 6
DVI	Kramer	
LAN	C&C (Krone)	cat 6
RS-232	C&C (Krone)	cat 6
LWEE	TaskerTAS	C-202
PA100V	---	2x1,5mm ² , przewód głośnikowy

Projekt ten jest własnością autora i jest chroniony przez Ustawę o prawie autorskim i prawach pokrewnych. Wprowadzanie zmian do projektu lub kopiowanie oraz używanie tych rysunków do jednokrotnych i innych celów bez wcześniejszego uzyskania pisemnej zgody autora jest zabronione.				
BIURO PROJEKTOWE		INWESTOR / ZAMAWIAJĄCY		
 ELEKTRYKA INFORMATYKA BUDOWNICTWO		 SPZOZ Zespół Zakładów Lecznictwa Owartego i Zamkniętego im. Duńskiego Czerwonego Krzyża ul. Witosa 2, 06-200 Maków Mazowiecki		
Faza opracowania:	PROJEKT WYKONAWCZY			
Nazwa zadania:	Aneks nr 1 z dnia 26.09.2014 do umowy nr 153/2014 PROJEKT SYSTEMU SAL OPERACYJNYCH ZINTEGROWANYCH (AV)			
Nazwa/adres obiektu:	SPZOZ Zespół Zakładów Lecznictwa Owartego i Zamkniętego im. Duńskiego Czerwonego Krzyża ul. Witosa 2, 06-200 Maków Mazowiecki			
Investor / Zamawiający:	SPZOZ Zespół Zakładów Lecznictwa Owartego i Zamkniętego im. Duńskiego Czerwonego Krzyża ul. Witosa 2, 06-200 Maków Mazowiecki			
Adres inwestora:	ul. Witosa 2, 06-200 Maków Mazowiecki			
Inne i Nazwisko				
Projektant:	mgr inż. Marcin Kryśkiewicz			
Opracowanie(a):	mgr inż. Adam Zdziański			
Zamawiający:	Marek Zabusi Małgorzata Gogacz			
Sprawił:	mgr inż. Robert Bużacki			
Branża:	ELEKTRYCZNA			
Nazwa rysunku:	SCHEMAT BLOKOWY SYSTEMU INTEGRACJI SAL OPERACYJNYCH			
Zakres opracowania:	INSTALACJE ELEKTRYCZNE			
Numer rysunku:	Nr projektu / Kod obiektu	Stadium	Branża	Opracowanie / Etap
138_MBO_PW_E_AW_0_S01_0				