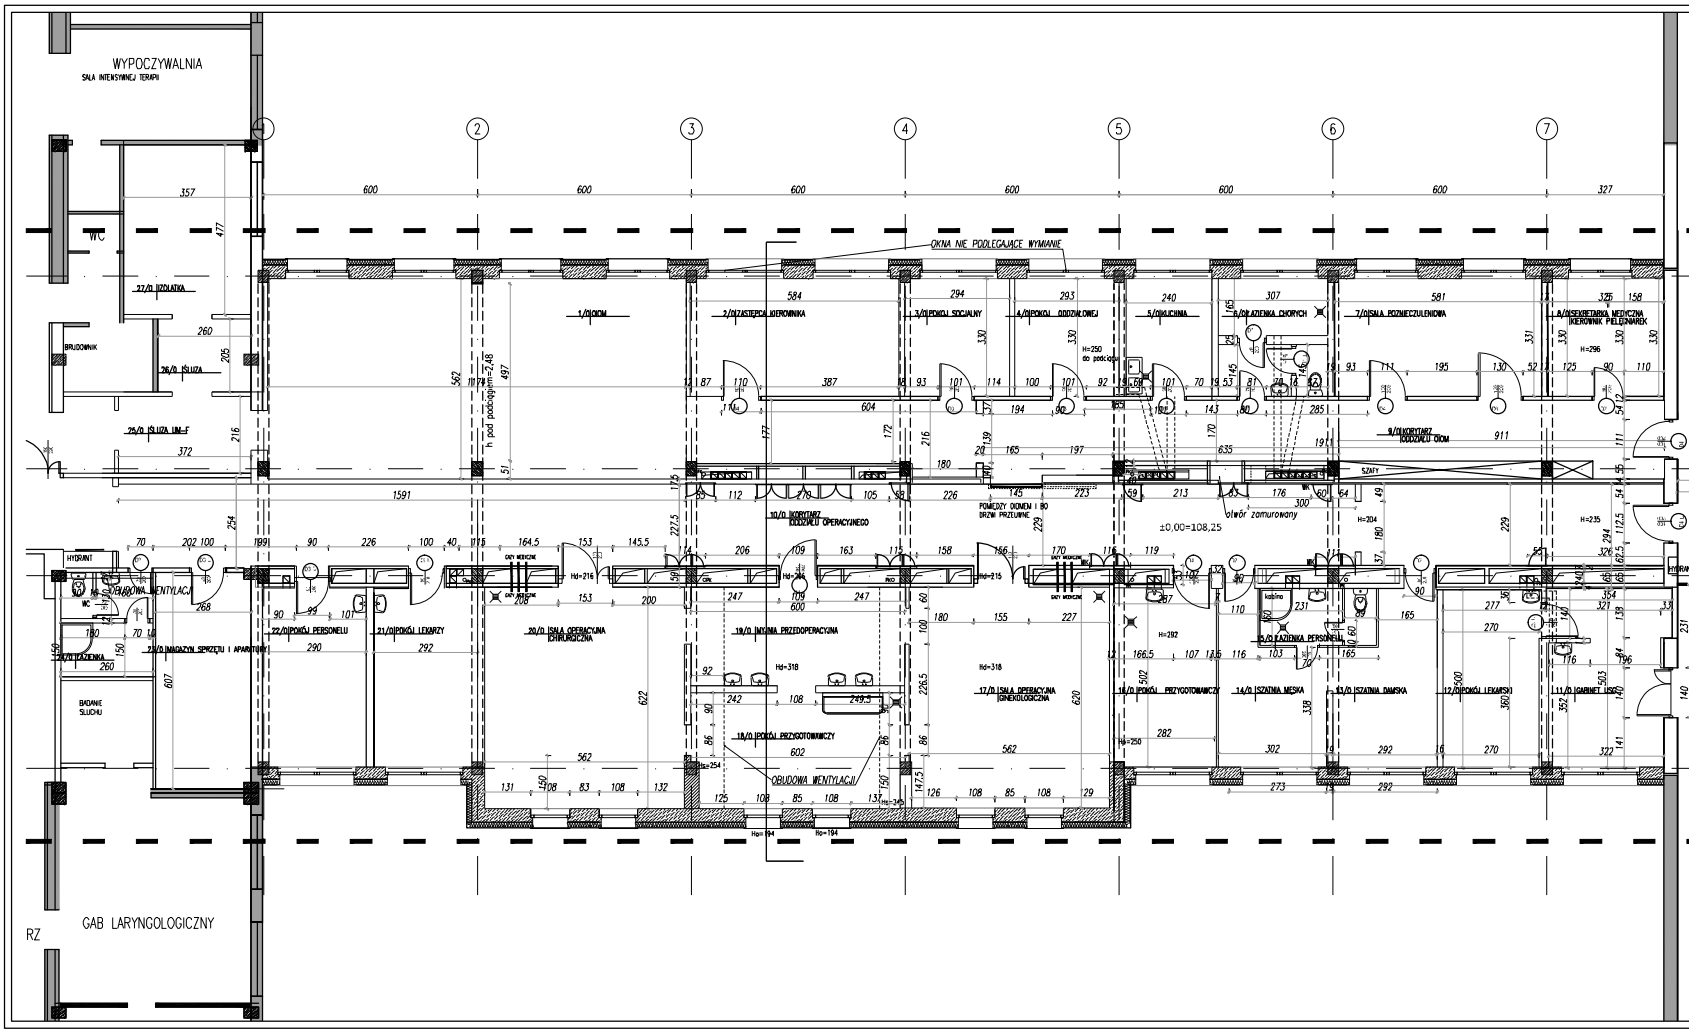

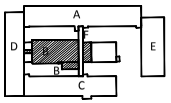

Projekt ten jest własnością autora i jest chroniony przez Ustawę o prawie autorskim i prawach pokrewnych. Nie uwzględnienie zmian w projekcie, lub kopiowanie oraz używanie tych rysunków w celach innych niż dla jego bezpośredniego użytku a przeznaczenia, zgodnie z jego stałym celem, jest zabronione.

BIURO PROJEKTOWE

ELEKTRYKA INFORMATYKA BUDOWNICTWO
ROBERT BULZACKI
UL. JANA KAZIMIERZA 16; 01-248 WARSZAWA
tel. 48 (22) 632 00 00; 48 (24) 362 00 00; e-mail: biuro@eib.com.pl

INWESTOR / ZAMAWIAJĄCY

SPZOZ Zespół Zakładów Lecznictwa Otwartego i Zamkniętego im. Duńskiego Czerwonego Krzyża
ul. Witosa 2, 06-200 Maków Mazowiecki

Faza opracowania:	PROJEKT WYKONAWCZY
Nazwa zadania:	Wykonania projektu budowlanego dla rozbudowy i nadbudowy bloku operacyjnego oraz przebudowy oddziału anestezjologii i intensywnej terapii szpitala wielkiowie mazowieckim z pełnieniem nadzoru autorskiego i uzyskaniem prawomocnej decyzji o pozwoleniu na budowę
Miejsce/adres obiektu:	SPZOZ Zespół Zakładów Lecznictwa Otwartego i Zamkniętego im. Duńskiego Czerwonego Krzyża ul. Witosa 2, 06-200 Maków Mazowiecki
Inwestor / Zamawiający:	SPZOZ Zespół Zakładów Lecznictwa Otwartego i Zamkniętego im. Duńskiego Czerwonego Krzyża
Adres Inwestora:	ul. Witosa 2, 06-200 Maków Mazowiecki

	Imię i Nazwisko	Specjalność, nr upr.	Podpis
Projektant:	mgr inż. arch. Beata Misiaczek-Spodińska	arch. bez ograniczeń nr uprawnień 7/mz/2001	
Opracował(a):	mgr inż. arch. Urszula Kuś		
Sprawdził:	mgr inż. arch. Stefan Glaz	arch. bez ograniczeń nr uprawnień 7/mz/2001	

Branża:	ARCHITEKTONICZNA	Data:	17.10.2014
Nazwa rysunku:	RZUT PARTERU	Skala:	1:100
Zakres opracowania:	ARCHITEKTURA - INWENTARYZACJA		

Numer rysunku:	Nr projektu	Kod obiektu	Skrót Jm	Branża	Oznaczenie	Etap	Numer kolej.	Rewizja
	138	MBO	PW	A	IN	0	R02	0