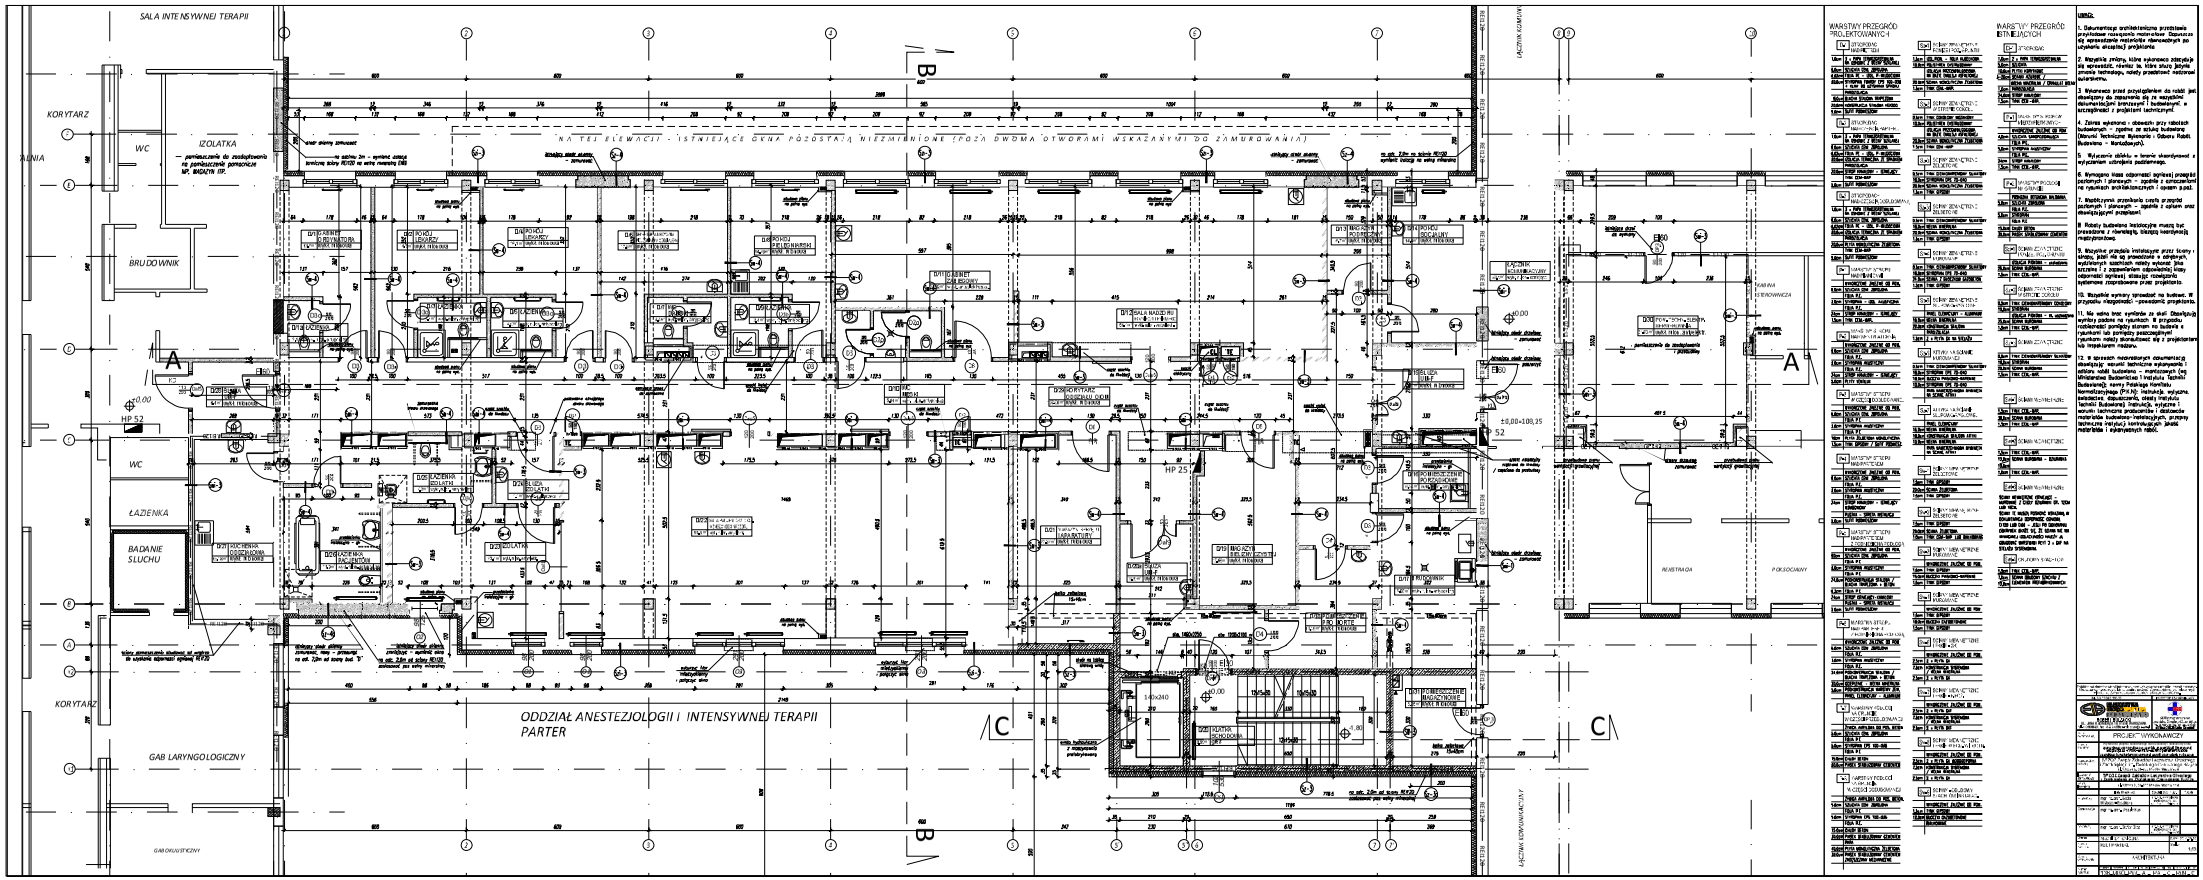
SALA INTENSYWNEJ TERAPII
KORYTARZ
WC
IZOLATKA
BRUDOWNIK
WC
ŁAZIENKA
BADANIE SŁUCHU
KORYTARZ
GAB LARYNGOLOGICZNY
NA TEJ ELEWACJI - ISTNIEJĄCE OKNA POZOSTAJĄ NIEZMIENIONE (POZA DWOMA OTWORAMI WSKAZANYMI DO ZAMUROWANIA)
ODDZIAŁ ANESTEZJOLOGII I INTENSYWNEJ TERAPII
PARTER
REJESTRACJA
POCZEKALNIA