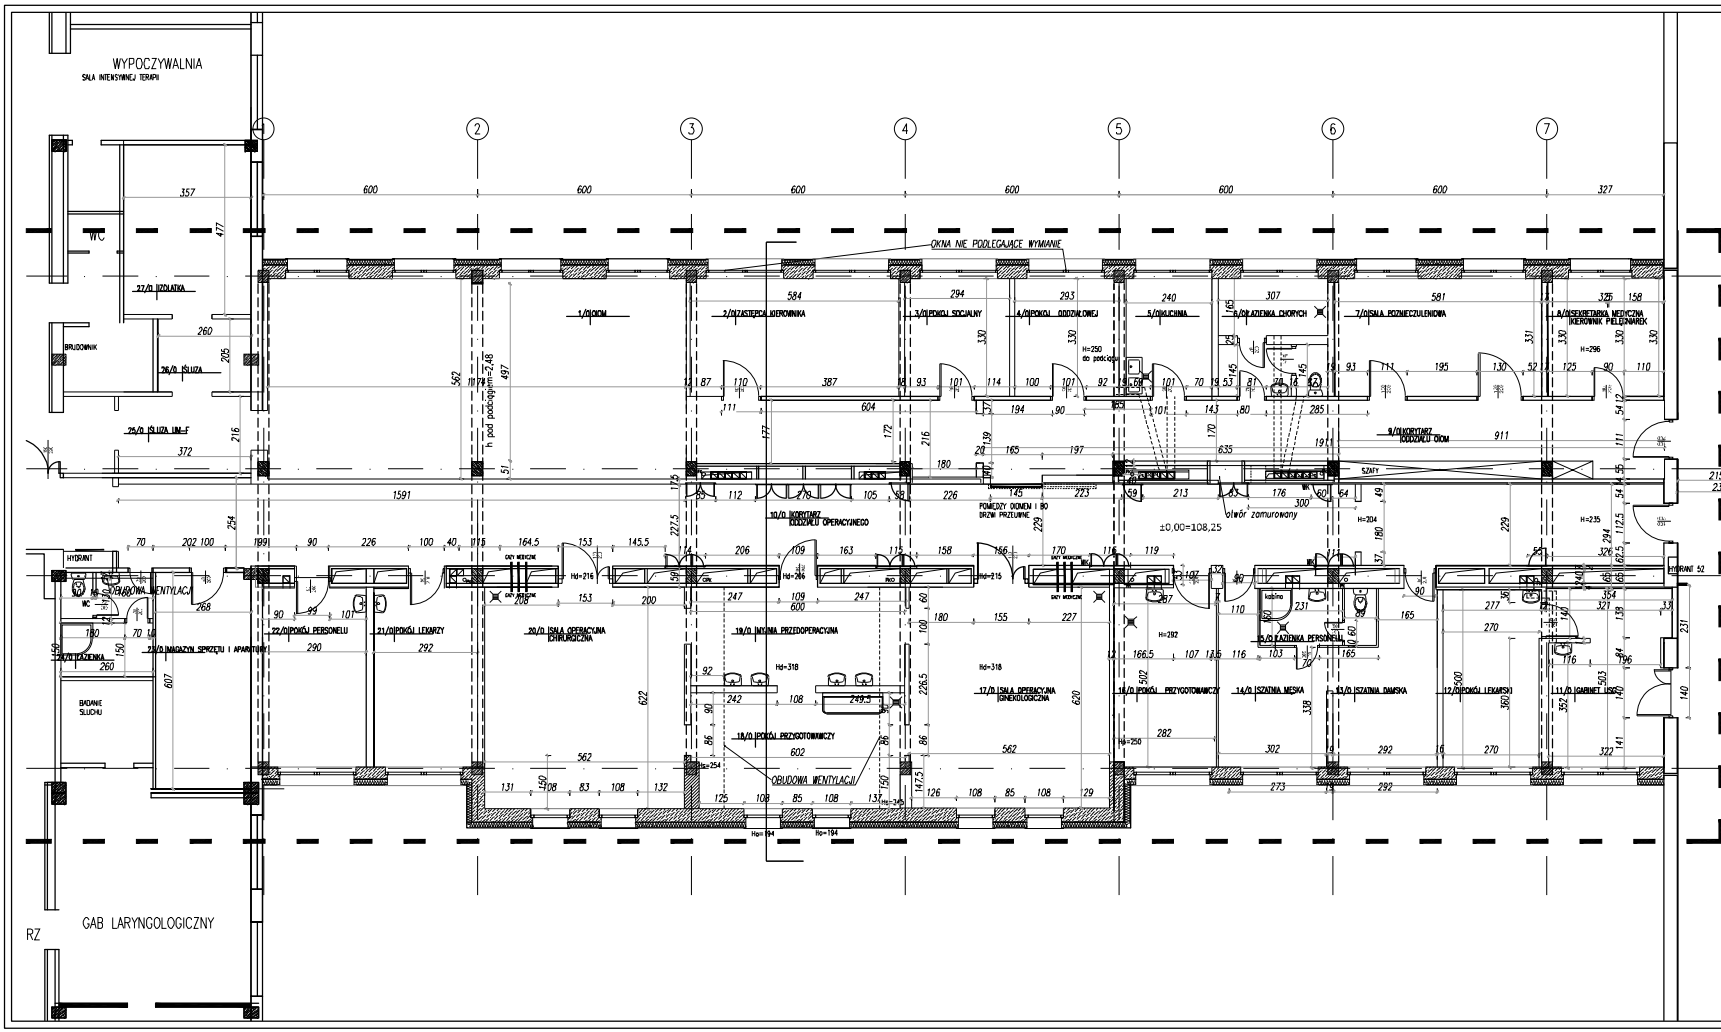

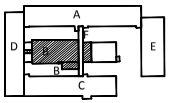

Projekt ten jest własnością autora i jest chroniony przez Ustawę o prawie autorskim i prawach pokrewnych. Nie dopuszcza się jego kopiowania oraz używania tych rysunków do celów innych niż dla tego zadania inwestycyjnego, zgodnie z przepisami prawa.

BIURO PROJEKTOWE

ELEKTRYKA INFORMATYKA BUDOWNICTWO
ROBERT BULZACKI
UL. JANA KAZIMIERZA 16; 01-248 WARSZAWA
tel. 48 (22) 632 00 00; e-mail: biuro@eib.pl

INWESTOR / ZAMAWIAJĄCY

SPZOZ Zespół Zakładów Lecznictwa Otwartego i Zamkniętego im. Duńskiego Czerwonego Krzyża
ul. Witosa 2, 06-200 Maków Mazowiecki

Faza opracowania:	PROJEKT BUDOWLANY
Nazwa zadania:	Wykonanie projektu budowlanego dla rozbudowy i nadbudowy bloku operacyjnego oraz przebudowy oddziału anestezjologii i intensywnej terapii szpitala wielkiowie mazowieckim z pełnieniem nadzoru autorskiego i uzyskaniem prawomocnej decyzji o pozwoleniu na budowę
Miejsce/adres działki:	SPZOZ Zespół Zakładów Lecznictwa Otwartego i Zamkniętego im. Duńskiego Czerwonego Krzyża ul. Witosa 2, 06-200 Maków Mazowiecki
Inwestor / Zamawiający:	SPZOZ Zespół Zakładów Lecznictwa Otwartego i Zamkniętego im. Duńskiego Czerwonego Krzyża ul. Witosa 2, 06-200 Maków Mazowiecki
Adres inwestycji:	ul. Witosa 2, 06-200 Maków Mazowiecki

	Imię i Nazwisko	Specjalność, nr upr.	Podpis
Projektant:	mgr inż. arch. Beata Misiaczek-Spodińska	arch. bez ograniczeń uprawnień nr 7/94/DOLN	
Opracował(a):	mgr inż. arch. Urszula Kuś		
Sprawdził:	mgr inż. arch. Stefan Glaz	arch. bez ograniczeń uprawnień nr 10/94/DOLN	

Branża:	ARCHITEKTONICZNA	Data:	2014/09
Nazwa rysunku:	RZUT PARTERU-INWENTARYZACJA	Skala:	1:100
Zakres opracowania:	ARCHITEKTURA		

Numer rysunku:	Nr projektu	Kod obiektu	Skr. zn.	Branża	Opracowanie	Etap	Numer kol.	Rewizja
	138	MBO	PB	A	IN	0	R02	0