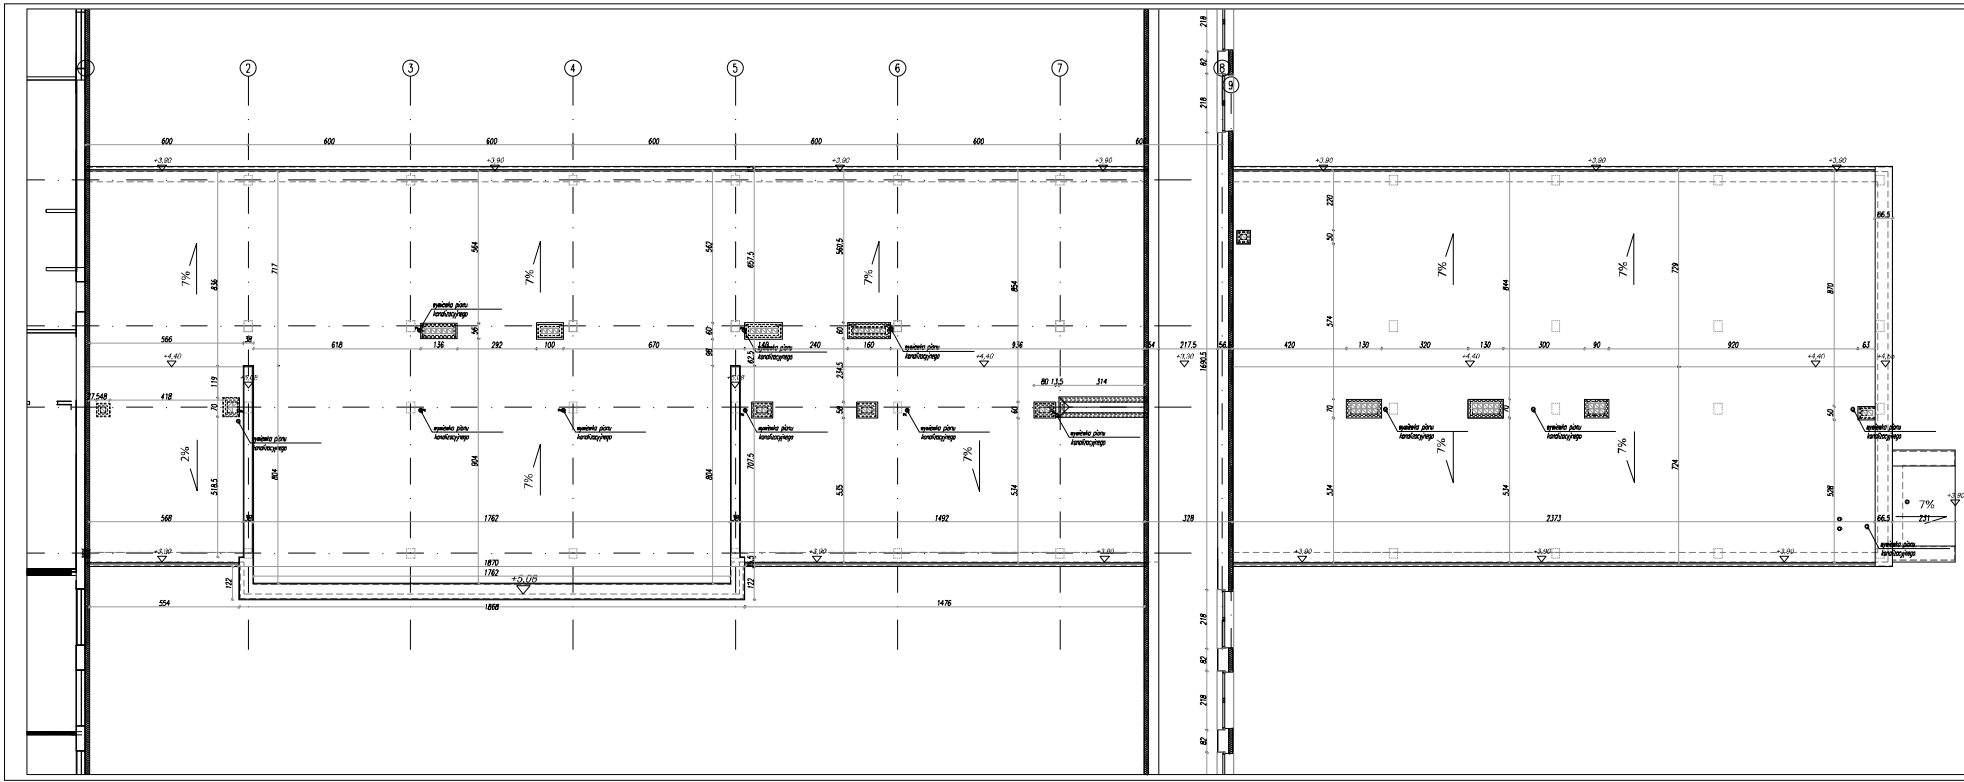

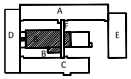

Projektor jest nadzorujący, czyli projektant jest zobowiązany do pełnienia nadzoru autorskiego. Wprowadzenie zmian do projektu bez jego zgody lub bez jego wiedzy powoduje utratę gwarancji na wykonane roboty budowlane oraz wszelkie konsekwencje prawne, karne i materialne.

BIURO PROJEKTOWE	INWESTOR / ZAMAWIAJĄCY
BUDOWNICTWA DIAGNOSTYKA BUDOWNICTWO ROBERT BUŁZACKI ul. „JANKA KRZYSKA" 15, 04-213 WARSZAWA NIP 5213-000-00-00	SPZOZ Zespół Zakładów Leczniczych Otwartego i Zamkniętego im. Dunińskiego Czerwonego Krzyża ul. Wolska 2, 06-200 Mława

Faza dokumentacji:	PROJEKT BUDOWLANY
Nr. nazwa zadania:	Wykonanie projektu budowlanego dla rozbudowy i nadbudowy bloku operacyjnego oraz przebudowy wybranych pomieszczeń w ramach zadania inwestycyjnego: Modernizacja budynków i zakładowej sieci dystrybucji ciepła w budynku
Nazwa/adres obiektu:	SPZOZ Zespół Zakładów Leczniczych Otwartego i Zamkniętego im. Dunińskiego Czerwonego Krzyża ul. Wolska 2, 06-200 Mława, Mazowiecki
Inwestor/ zamawiający:	SPZOZ Zespół Zakładów Leczniczych Otwartego i Zamkniętego im. Dunińskiego Czerwonego Krzyża
Adres inwestycji:	ul. Wolska 2, 06-200 Mława, Mazowiecki
	Imię i nazwisko / Specjalność nr uprawnień / podpis
Projektant:	mgr inż. arch. Basia Malachowska-Grzelak / upr. budowlane nr 7/DOA/2010
Opracował/a:	mgr inż. arch. Urszula Kuś
Sprawdził:	mgr inż. arch. Stefan Gacz / upr. budowlane nr 7/DOA/2010
Branża:	ARCHITEKTONICZNA — Data: 2014r.
Nazwa rysunku:	RZUT DACHU - INWENTARYZACJA — Skala: 1:100
Część dokumentacji:	ARCHITEKTURA
Numer rysunku:	Nr zadania / Kod branży / Fazy / Nr rysunku / Rw / Wersja projektu / Wersja rysunku 138_MBO_PB_A_IN_0_R03_0