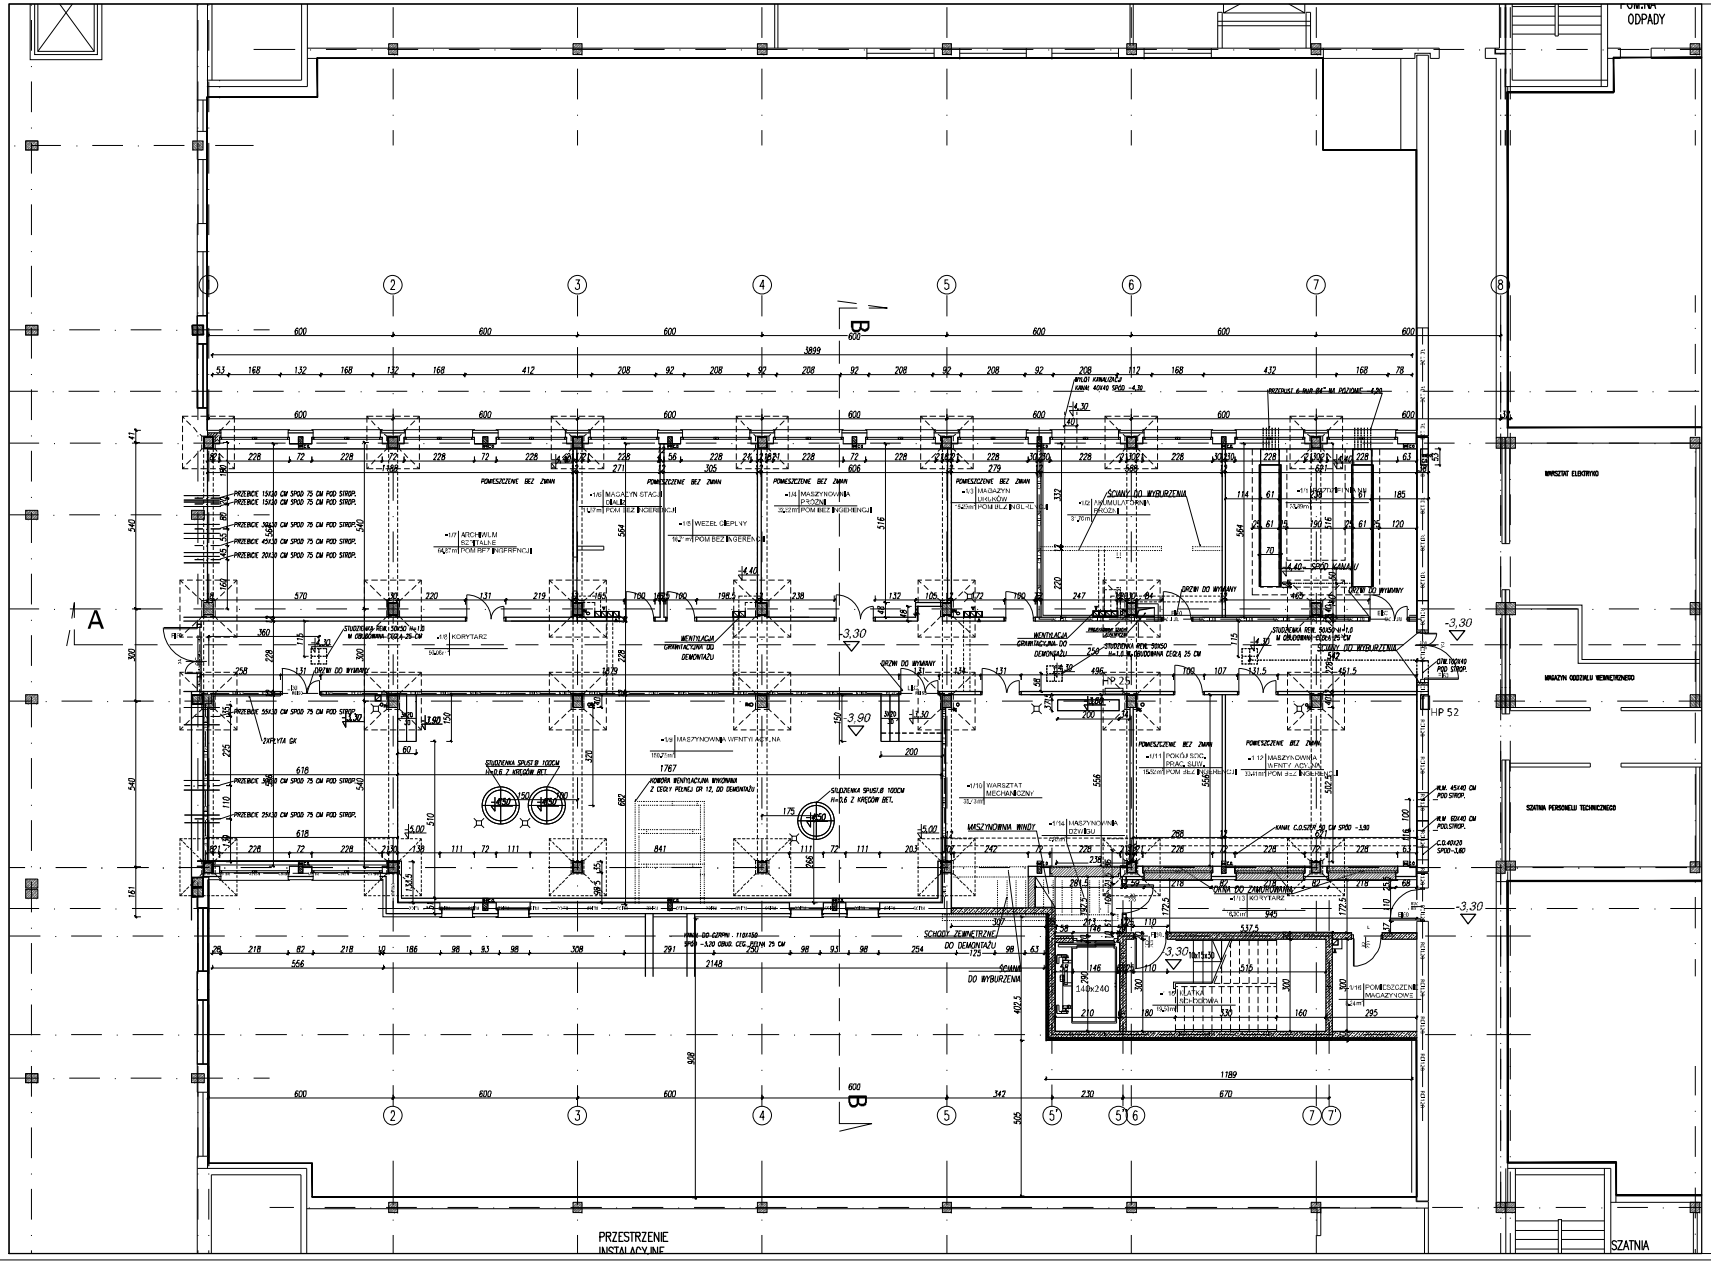

Projekt nie jest wersją ofertową, ani jednoznaczną ofertą handlową w prawnie obowiązującym znaczeniu. Wszystkie dane i informacje zawarte w projekcie są szacunkowe i są przybliżone do jakichkolwiek wielkości i nie mogą być wykorzystywane w celach prawnych, ani jakichkolwiek zobowiązań.

BIURO PROJEKTOWE	INWESTOR, ZAMAWIAJĄCY
ELEKTRYKA INFORMATYKA TELEKOMUNIKACJA ROBERT BULZACKI UL. JANA KAZIMIERZA 16; 01-248 WARSZAWA tel. +48 (22) 632 23 16; fax. +48 (22) 632 23 - mail: biuro@eita.pl	SPZOZ Zespół Zakładów Lecznictwa Otwartego i Zamkniętego im. Duńskiego Czerwonego Krzyża ul. Wiosna 2, 06-200 Mława Mazowiecki

Rodzaj opracowania:	PROJEKT BUDOWLANY
Nazwa zadania:	Wykonanie projektu budowlanego dla rozbudowy i nadbudowy bloku operacyjnego oraz przebudowy i adaptacji na ambulatoryjną i stacjonarną terapię szpitalną w Makowie Mazowieckim z pełnieniem nadzoru autorskiego i uzyskaniem prawomocnej decyzji o pozwoleniu na budowę
Nazwa/adres obiektu:	SPZOZ Zespół Zakładów Lecznictwa Otwartego i Zamkniętego im. Duńskiego Czerwonego Krzyża ul. Wiosna 2, 06-200 Mława Mazowiecki
Inwestor / Zamawiający:	SPZOZ Zespół Zakładów Lecznictwa Otwartego i Zamkniętego im. Duńskiego Czerwonego Krzyża
Adres inwestycji:	ul. Wiosna 2, 06-200 Mława Mazowiecki

	Imię, Nazwisko	Specjalność, nr upr.	Podpis
Projektant:	mgr inż. arch. Beata Miszczak-Szczeńska	uprawnienia budowlane do projektowania w ograniczonej specjalności architektonicznej, nr ewid. upr. 2/ - Bielsk/2001	
Opracowywał:	mgr inż. arch. Urszula Kuś	uprawnienia budowlane do projektowania w ograniczonej specjalności architektonicznej, nr ewid. upr. 2/ - Bielsk/2001	
Sprawdził:	mgr inż. arch. Stefan Olsz	uprawnienia budowlane do projektowania w ograniczonej specjalności architektonicznej, nr ewid. upr. 2/ - Bielsk/2001	

Branża:	ARCHITEKTONICZNA	Data:	2014.2.01
Nazwa rysunku:	RZUT PIWNIC	Skala:	1:100
Zakres opracowania:	ARCHITEKTURA		
Numer rysunku:	138_MBO_PB_A_PA_0_R01_0		