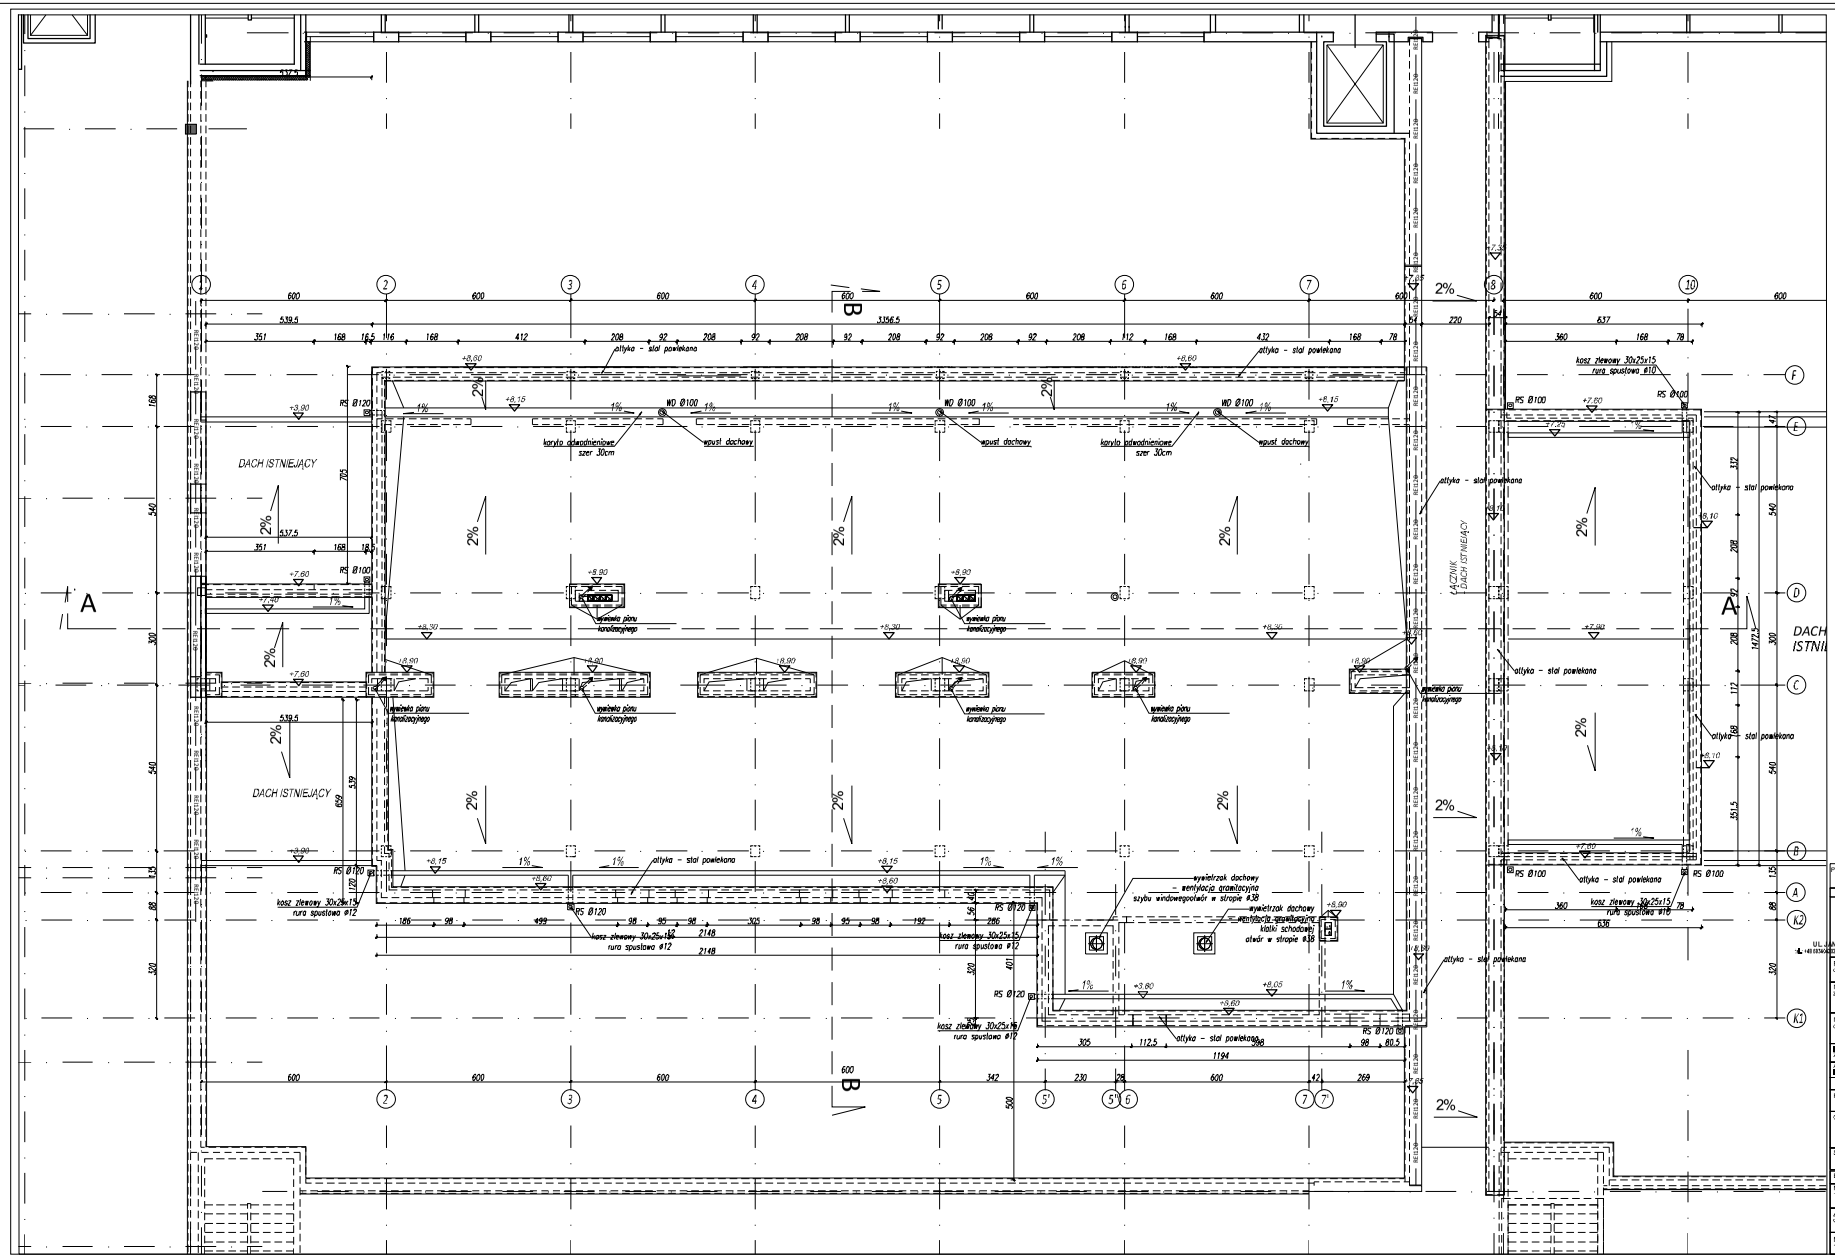

PROJEKTOWE

ELEKTRYKA INFORMATYKA BUDOWNICTWO

ROBERT BULZACKI

UL. JANA KAZIMIERZA 16; 01-248 WARSZAWA

INWESTOR / ZAMAWIAJĄCY

SPZOZ Zespół Zakładów Leczniczych Otwartego i Zamkniętego im. Bohaterów Czerwonego Krzyża w Mińsku Mazowieckim

Fazy opracowania: PROJEKT BUDOWLANY

Nazwa zadania: Wykonanie projektu budowlanego dla rozbudowy i nadbudowy bloku operacyjnego oraz przebudowy oddziału anestezjologii i intensywnej terapii szpitala w Mińsku Mazowieckim z pełnieniem nadzoru autorskiego i uzyskaniem prawomocnej decyzji o pozwoleniu na budowę

Nazwa wraz z adresem obiektu: SPZOZ Zespół Zakładów Leczniczych Otwartego i Zamkniętego im. Duńskiego Czerwonego Krzyża ul. Wiłucka 2, 08-300 Mińsk Mazowiecki

Inwestor / Zamawiający: SPZOZ Zespół Zakładów Leczniczych Otwartego i Zamkniętego im. Duńskiego Czerwonego Krzyża

Adres inwestycji: ul. Wiłucka 2, 08-300 Mińsk Mazowiecki

	Imię i Nazwisko	Specjalność, nr upr.	Podpis
Projektant:	mgr inż. arch. Beata Mis acre-Środniak	nr uprawnień budowlanych w/w 89/01	
Opracował(a):	mgr inż. arch. Leszek Kuś		
Sprawdził:	mgr inż. arch. Stefan Glaz	nr uprawnień budowlanych w/w 89/01	

Branża: ARCHITEKTONICZNA — Data: 2014.09

Nazwa rysunku: RZUT DACHU — Skala: 1:100

Zakres opracowania: ARCHITEKTURA

Numer rysunku: 138_MBO_PB_A_PA_0_R04_0